



ELEWACJA ZACHODNIA
STAN ISTNIEJĄCY

SKALA 1:100

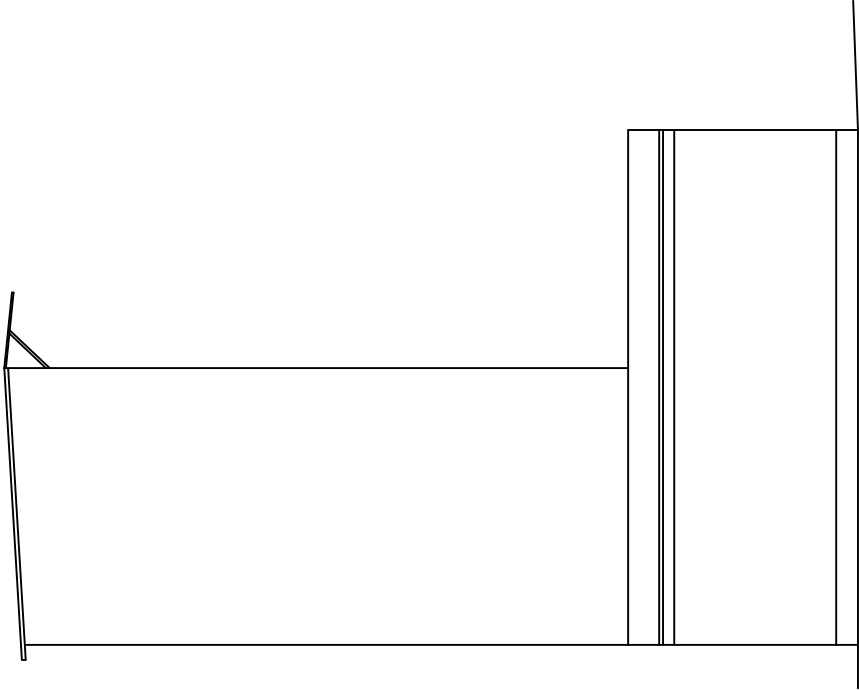

ELEWACJA WSCHODNIA
STAN ISTNIEJĄCY

SKALA 1:100

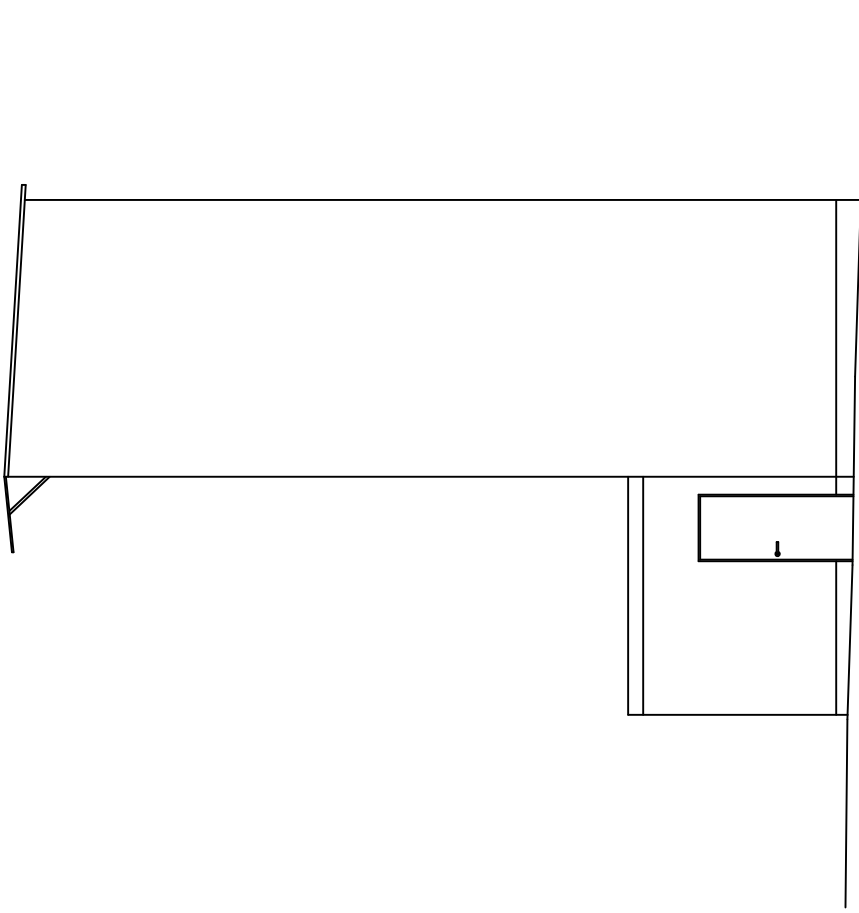

INWENTARYZACJA I OCENA TECHNICZNA			
PROJEKTOWANIE I NADZÓR BUDOWLANY			
MGR INŻ. RYSZARD KAMFONIK			
Opracował: mgr inż. Mateusz Kamfonik			
INWESTYCJA:	Rozbudowa i przebudowa budynku remizy OSP w Trzebowie wraz z adaptacją części pomieszczeń na świetlicę wiejską Trzebów dz. nr 126 obr. 49 j. ewid. Sulęcín ob. wiejski		
SKALA:	Inwentaryzacja	mgr inż. Mateusz Kamfonik	
DATA:	1:100	mgr inż. Ryszard Kamfonik	
	Ocena techniczna	upr. nr 108/87/Gw	
Rys. S18	Elewacja zachodnia i wschodnia		