



RZUT WIEŻY DACHOWEJ

SKALA 1:100

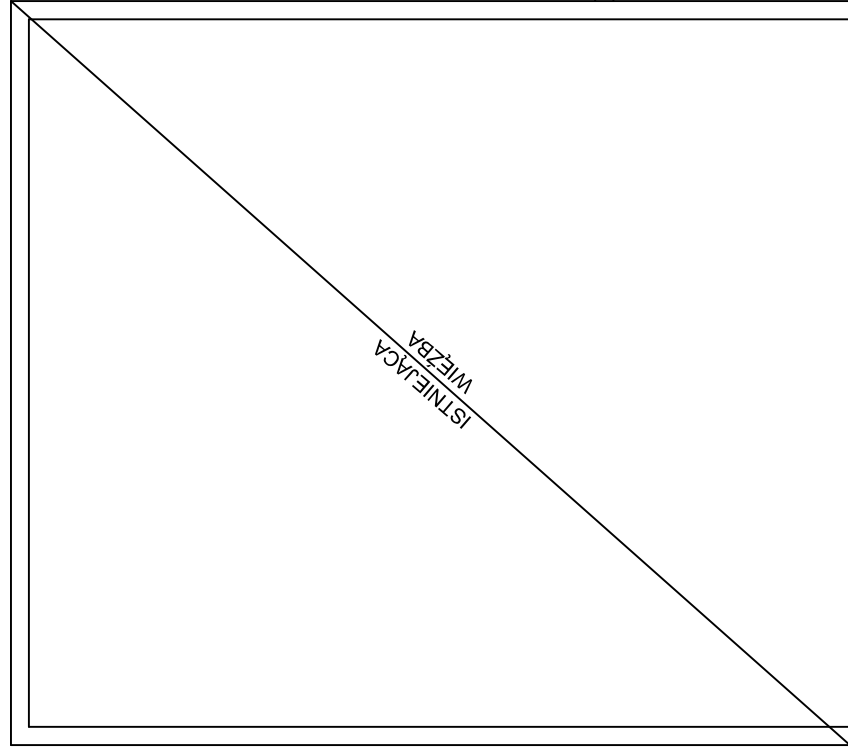

WYKAZ DREWNA – Dach			
Element	Przekrój [cm]		Ilość
ID	Nazwa	Przekrój [cm]	Ilość
M1	Murlata	14,00 x 14,00	2
Razem			0,29 m²
K1	Krokiew	8,00 x 20,00	18
Razem			1,38 m²
P1	Platwę	14,00 x 24,00	2
Razem			0,54 m²
S1	Stup	14,00 x 14,00	4
Razem			0,16 m²
-	Podwalina	8,00 x 14,00	4
Razem			0,07 m²
-	Miecz	10,00 x 10,00	6
Razem			0,10 m²
J1	Jętka	6,00 x 14,00	9
Razem			0,20 m²
Łącznie			2,74 m²

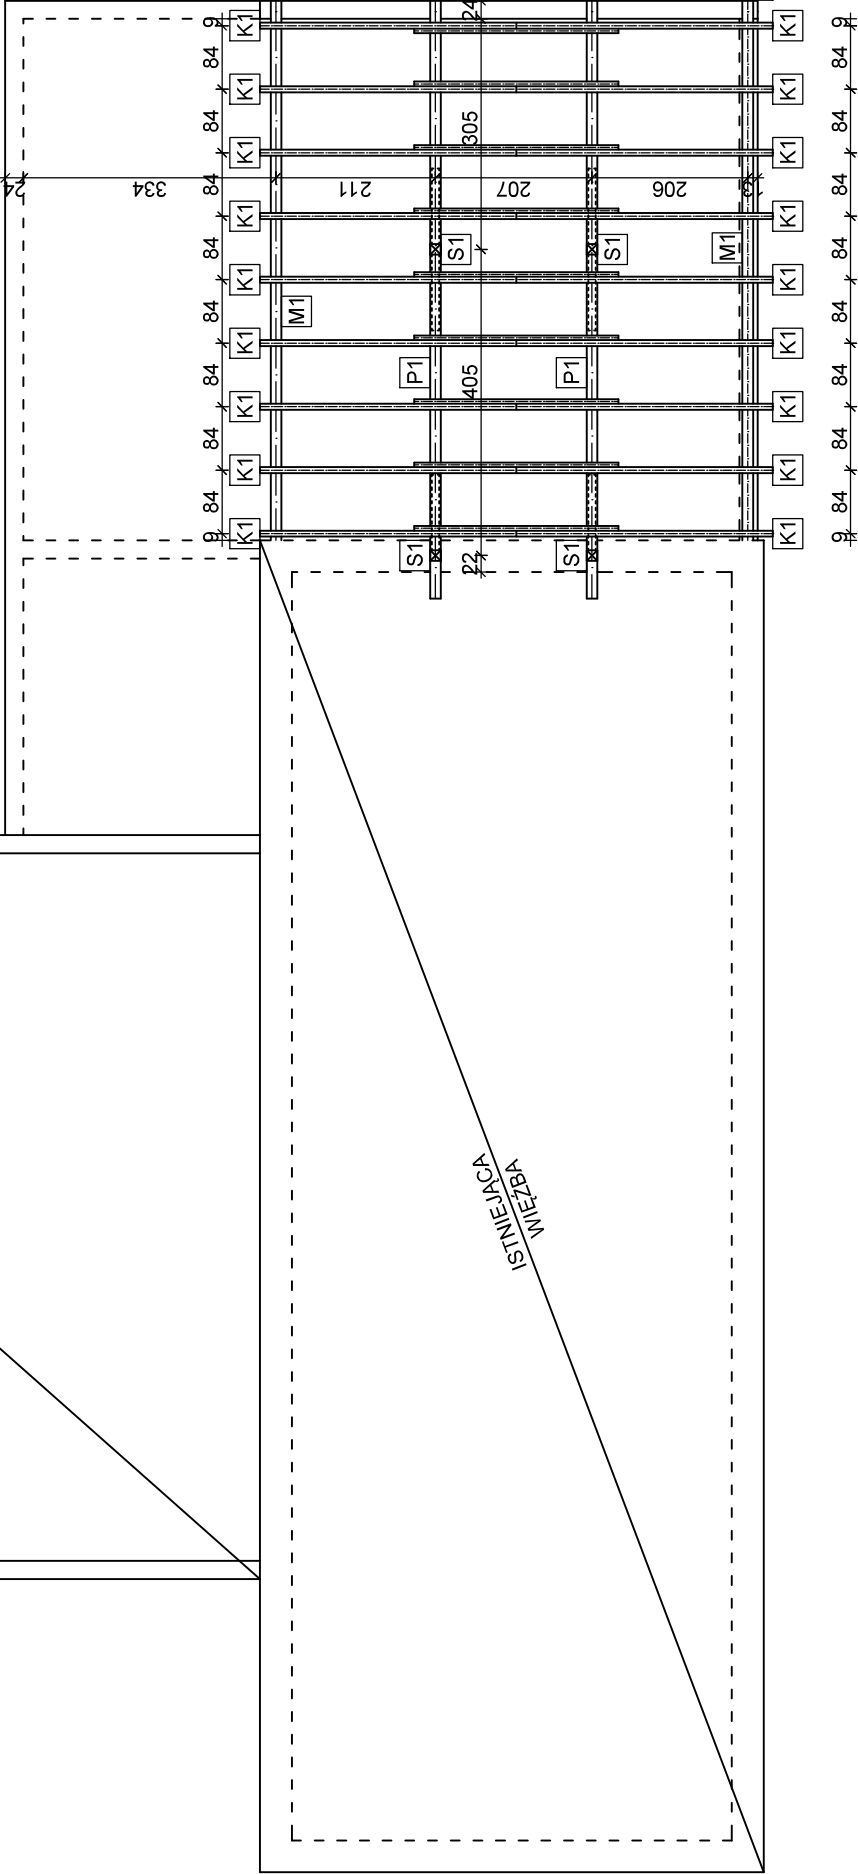

PROJEKT BUDOWLANY - KONSTRUKCJA	
PROJEKTOWANIE I NADZÓR BUDOWLANY	
MGR INŻ. RYSZARD KAMFONIK	
Opracował: mgr inż. Mateusz Kamfonik	
INWESTYCJA:	Rozbudowa i przebudowa budynku remizy OSP w Trzebowie wraz z adaptacją części pomieszczeń na świetlicę wiejską Trzebow dz. nr 126 obr. 49 j. ewid. Sulęcín ob. wiejski
SKALA:	mgr inż. Mateusz Kamfonik upr. nr LBS/0090/PBKb/18 spec. konstr.-budowlana
DATA:	inż. Marek Sembratowicz upr. nr LBS/P00K/0074/06 spec. konstr.-budowlana
Rys. K4	Rzut więźby dachowej