


Obiekt: Sieć kanalizacji sanitarnej grawitacyjnej i tłocznej z pompowniami i zasilaniem energetycznym w m. RYSZKOWA WOLA  
 Adres: Ryszkowa Wola  
 Inwestor: Gmina Wiązownica, 37-522 Wiązownica  
 Nazwa opracowania:  
 Projekt Zagospodarowania Terenu  
 Technologia kanalizacji sanitarnej  
 PROFIL PODŁ. KAN. SANIT. - ZLEWNIA PRI  
 ODC. S1-S145-S160.3 CZ.5  
 Data oprac. 2007 r. Skala rys. 1:4000/100 Nr rys. 17.  
 Opracowała: Maria Mendiuk Upr. Nr UAN/III/7342/61/93  
 Sprawdził: inż. Kazimierz Pajda UPR. Nr S-97/00

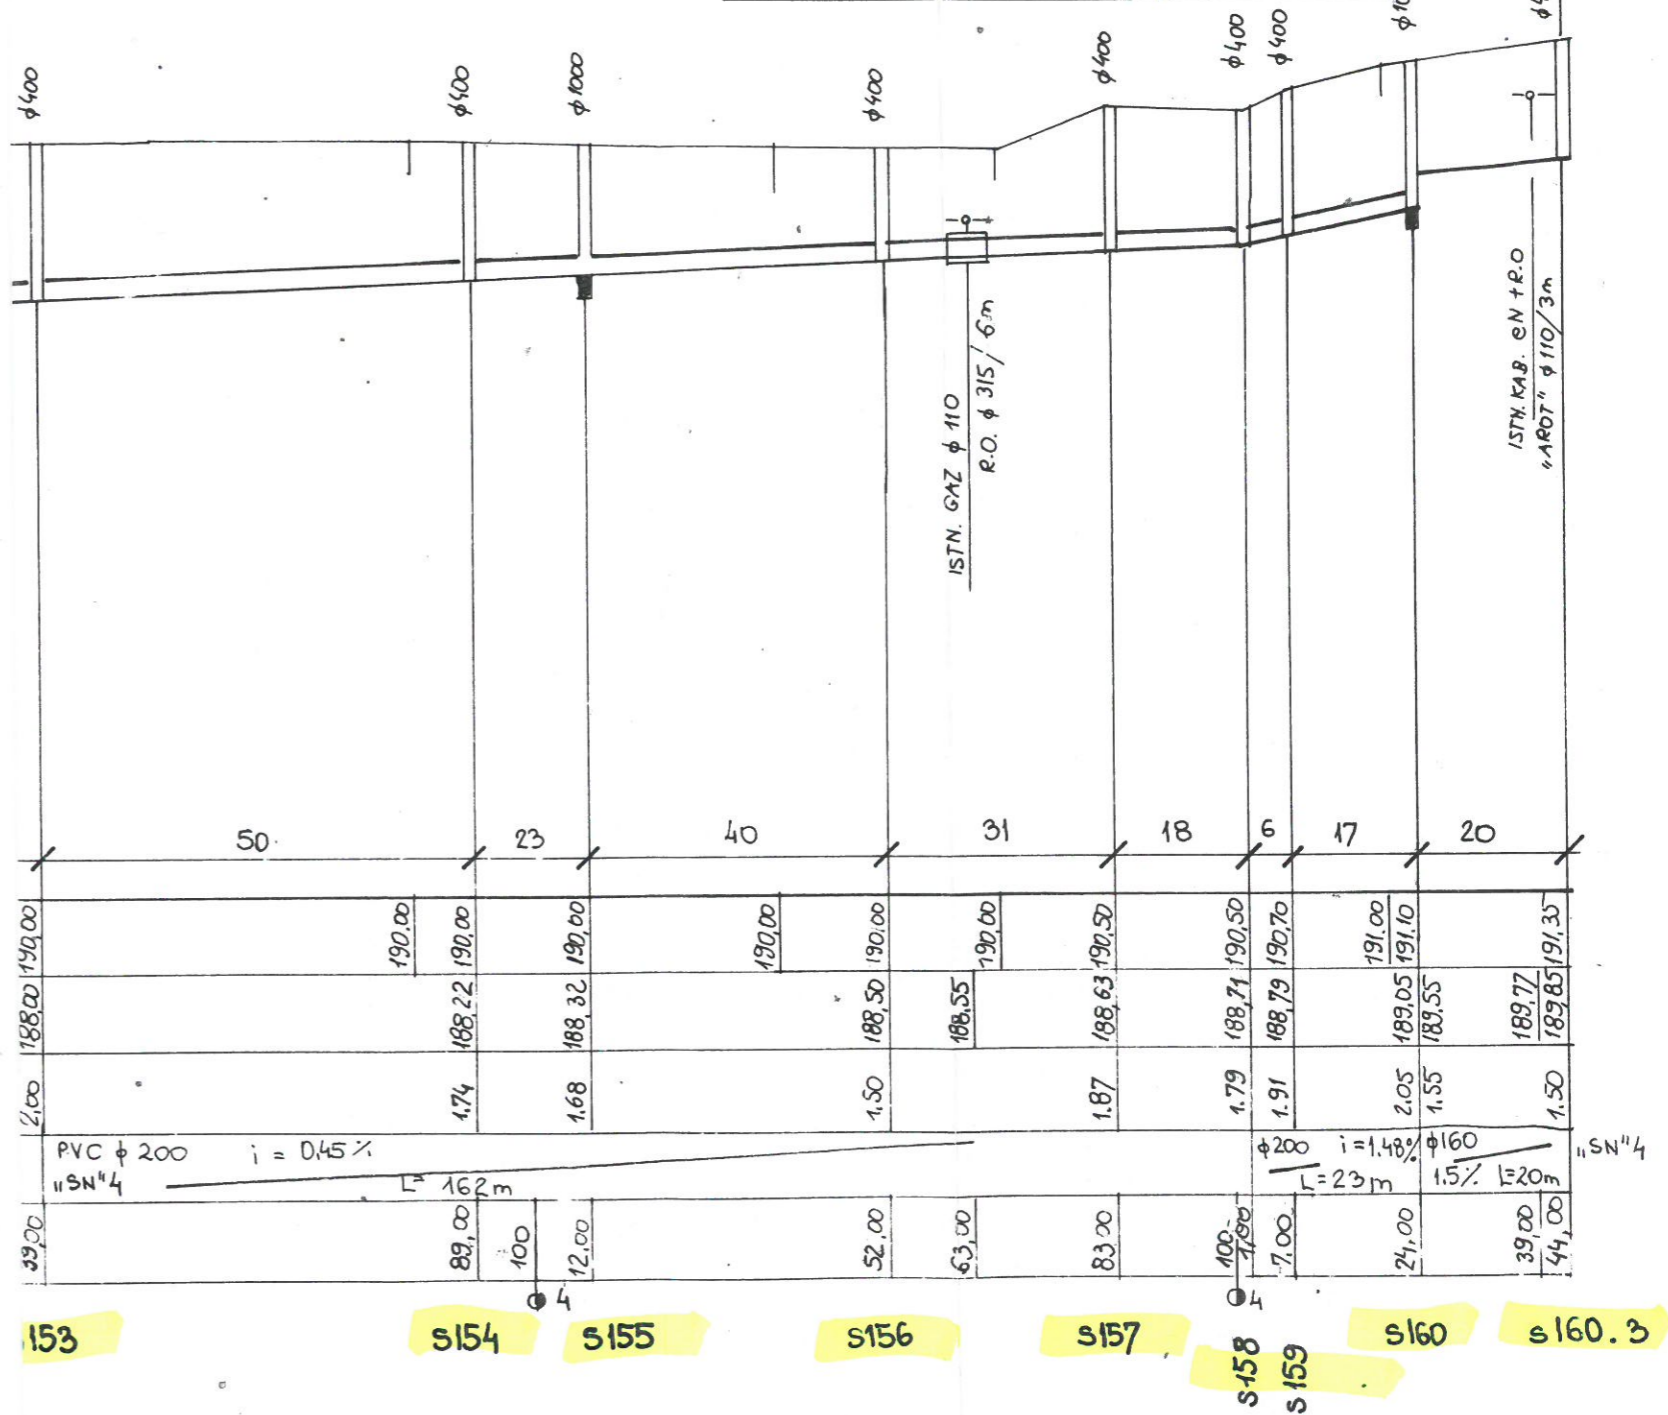

ST. JAROSLAW

φ 400 NA ISTN. PRZUŁ. Z BUD. Nr 142

153      S154      S155      S156      S157      S158      S159      S160      S160.3