

MAPA DO CELÓW PROJEKTOWYCH
SKALA 1:500

id. Zgłoszenia GKN.6640.525.2022
Obszar opracowania:
Województwo: zachodniopomorskie
Powiat: myśliborski
Jednostka ewidencyjna: 321001_4, Barlinek - miasto
Obręb: 321001_4.0002, Barlinek
Obiekt: dz. nr 152, 151/4, 148/14

Układ współrzędnych płaskich 2000/15
Poziom odniesienia "Kronsztadt"
Mapa przedstawia granice działek wg. stanu ujawnionego w ewidencji gruntów na dzień 12.04.2022 r.
Zakres aktualizacji mapy do celów projektowych :
Nie wyklucza się istnienia w terenie innych urządzeń nie wykazanych na tej mapie, których nie zgłoszono do inwentaryzacji powykonawczej.

Kierownik prac geodezyjnych Henryk Kądziołka
Uprawnienia nr 9973 Zakres 1 i 2


Aktualność mapy do celów
projektowych na dzień 12.04.2022 r.
Opracował: Henryk Kądziołka
Uprawnienia nr 9973 Zakres 1 i 2

ZAKŁAD USŁUG
GEODEZYJNO-KARTOGRAFICZNYCH
Henryk Kądziołka
ul. Grodzka 10 74-320 Barlinek
telkom. 0-601-953-256
NIP 597-106-33-07

ZAKŁAD USŁUG
Geodezyjno-Kartograficznych
Henryk Kądziołka
ul. Grodzka 10, 74-320 Barlinek
tel (095) 7464 105, 7464 080
NIP 597-106-33-07

Oświadczam że operat zawierający rezultaty prac geodezyjnych w wyniku których powstała mapa inwentaryzacji powykonawczej, uzyskał pozytywny wynik weryfikacji	
Identyfikator zgłoszenia pracy geodezyjnej	GKN.6640.525.2022
Organ służby geodezyjnej i kartograficznej, który otrzymał zgłoszenie	Starosta Powiatu Myśliborskiego
Wykonawca prac geodezyjnych:	ZUGK Henryk Kądziołka
Numer oraz data sporządzenia dokumentu zawierającego wynik pozytywnej weryfikacji	PROTOKÓŁ NR 47522 2022-04-22
Imię i nazwisko oraz numer uprawnień zawodowych kierownika prac geodezyjnych	Henryk Kądziołka Uprawnienia z zakresu 1 i 2 numer 9973
Jestem świadomy odpowiedzialności karnej za złożenie fałszywego oświadczenia	Data i podpis kierownika prac geodezyjnych spor. 22.04.2022 r.

Za zgodność z oryginałem kopia mapy
do celów projektowych

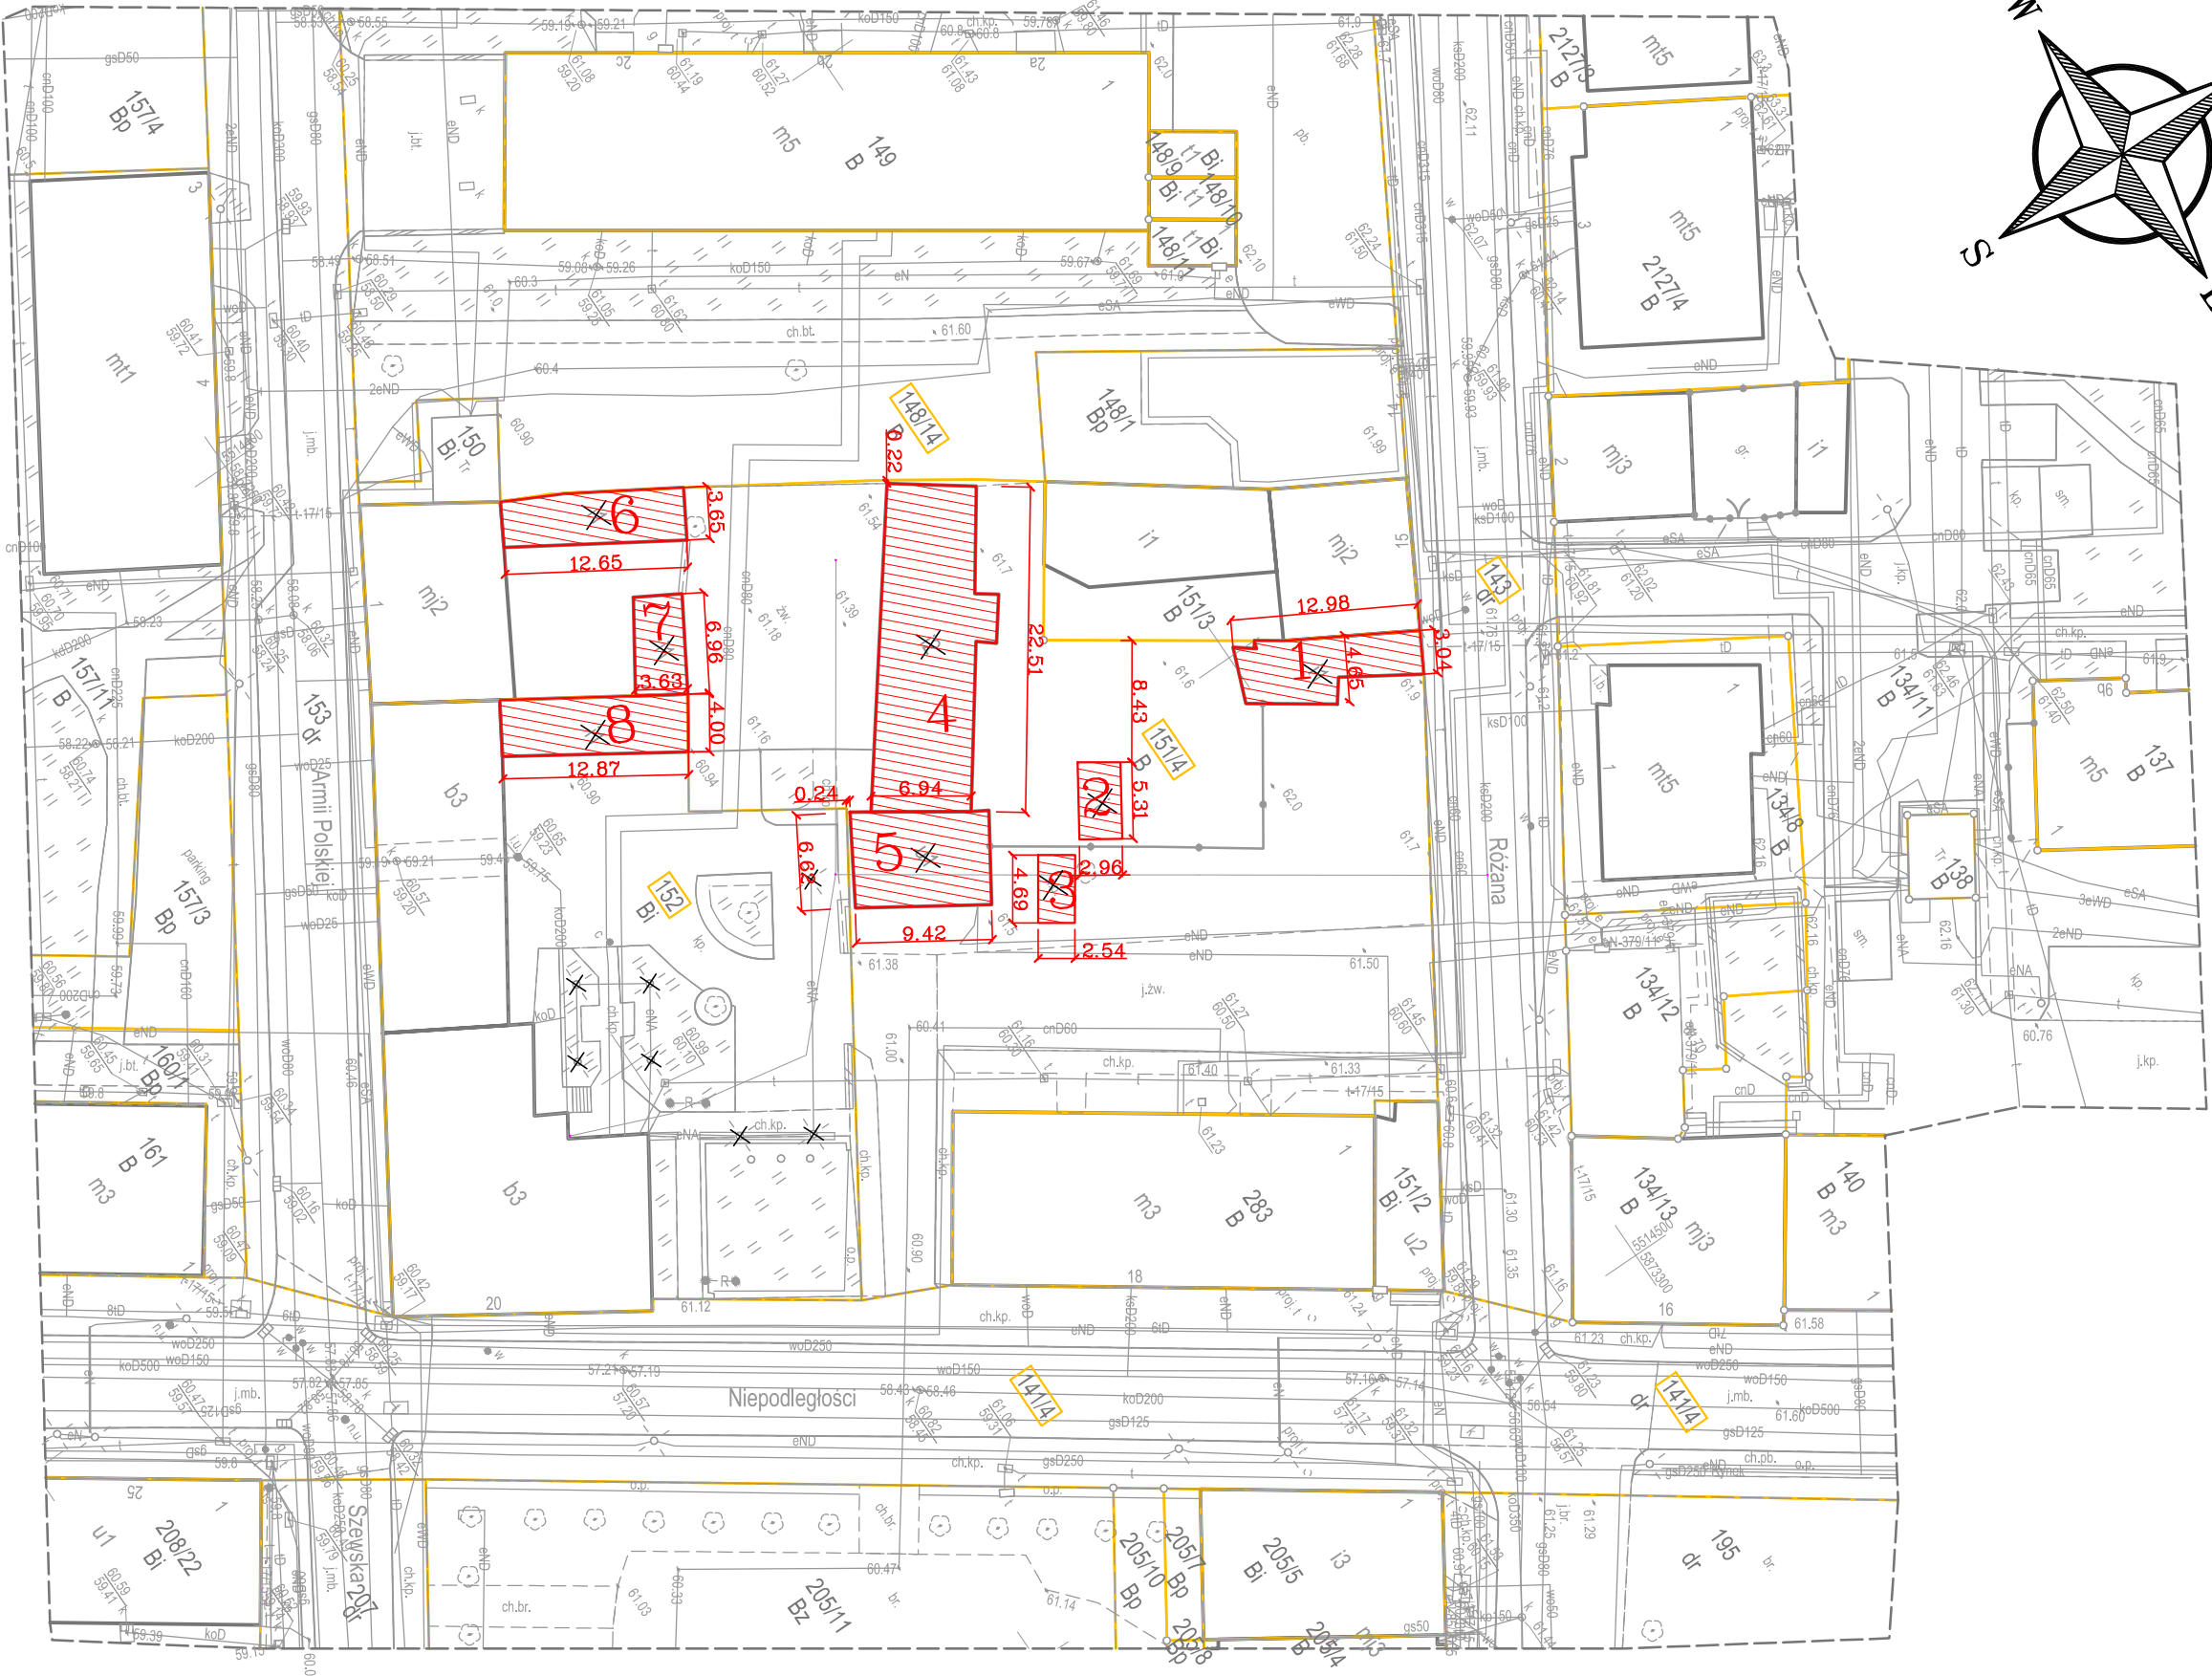

Szkic usytuowania budynków
skala 1:500

LEGENDA:

- granica działki
- 151/4 numer działki
- budynek do rozbiórki

PRZEDSIĘBIORSTWO PROJEKTOWO-USŁUGOWE
SYSTEM A
Antoni Przybylski
66-400 Gorzów Wlkp.; ul. Saperów 3
tel. 604 468 001; e-mail: sabrata@o2.pl

TEMAT:		SKALA:	1: 500
Zagospodarowanie przestrzeni publicznej przy ulicy Różanej w Barlinku		NR RYS:	
		STADIUM:	PT
		BRANŻA:	konstr. – bud.
TREŚĆ: Szkic usytuowania budynków do rozbiórki		DATA:	06.2023
AUTORZY OPRACOWANIA:		NR UPR.	SPECJ. UPR.
PROJEKTANT:	inz. JACEK KASIEŃSKI	41/79/Gw	kon. – bud.