


INWENTARYZACJA BUDYNKU

PAŃSKA 8

Grudziądz, ul. Spichrzowa 30

PARTER

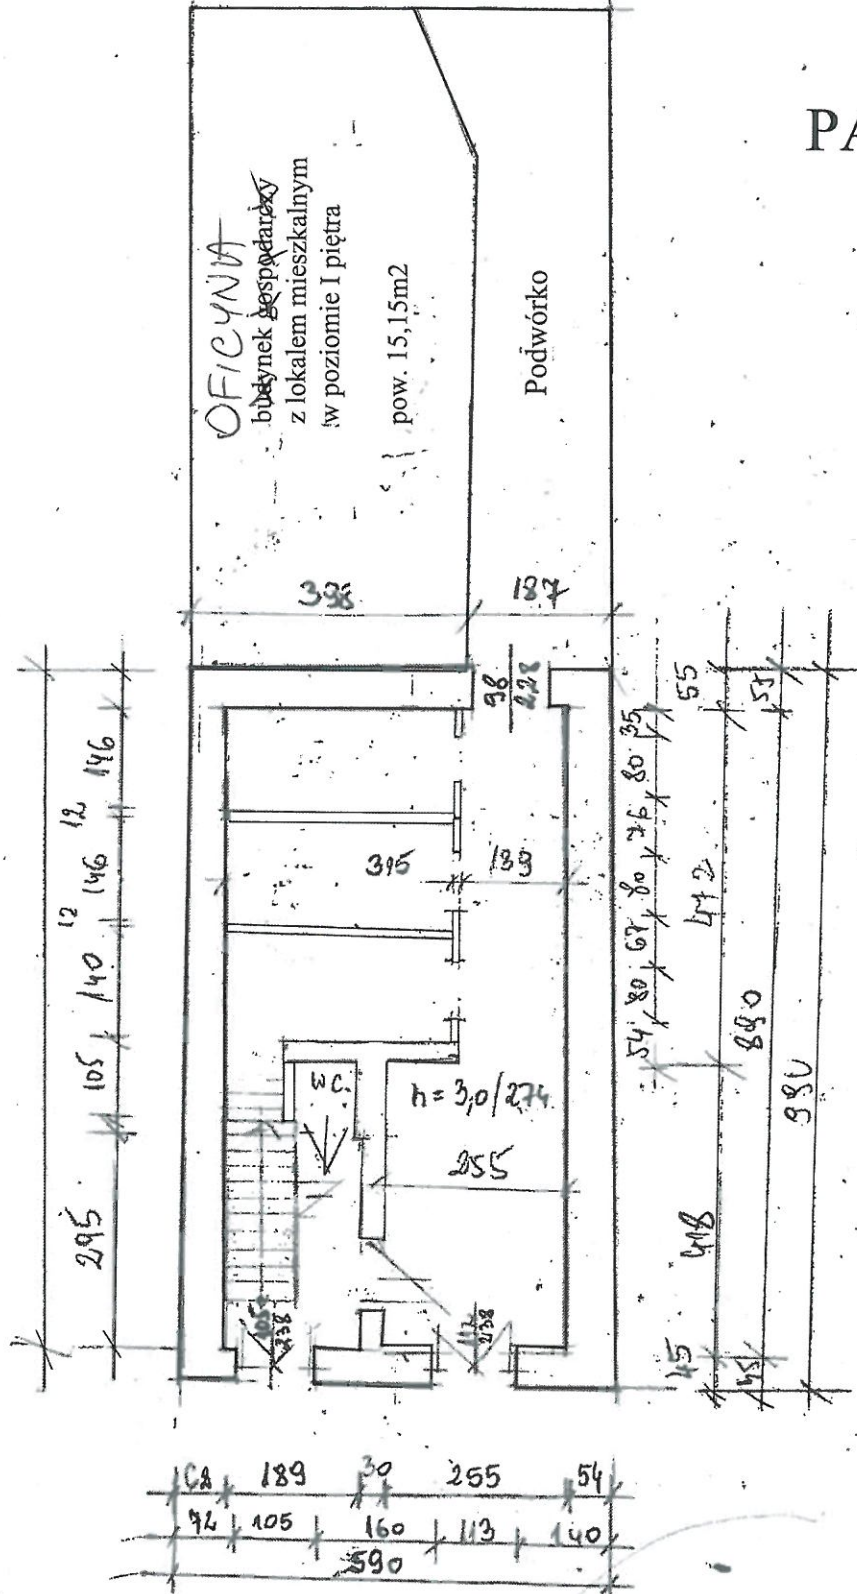


INSPEKTOR
ds. Technicznych
Bogumiła Onisk

28.04.2020 r.

INWENTARYZACJA BUDYNKU

Grudziądz, ul. Spichrzowa 30


I PIĘTRO

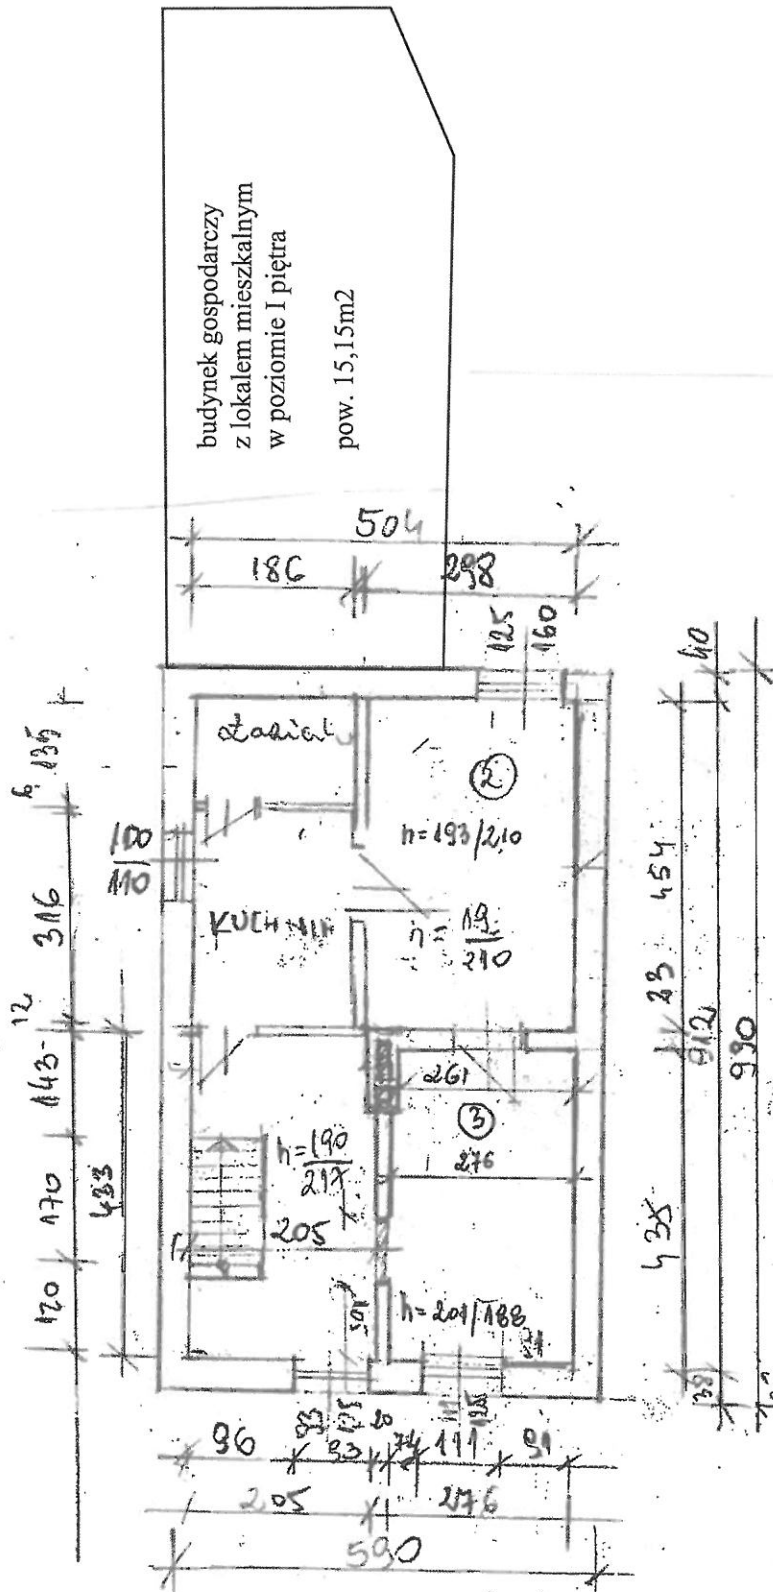

INWENTARYZACJA BUDYNKU

Grudziądz, ul. Spichrzowa 30

II PIĘTRO

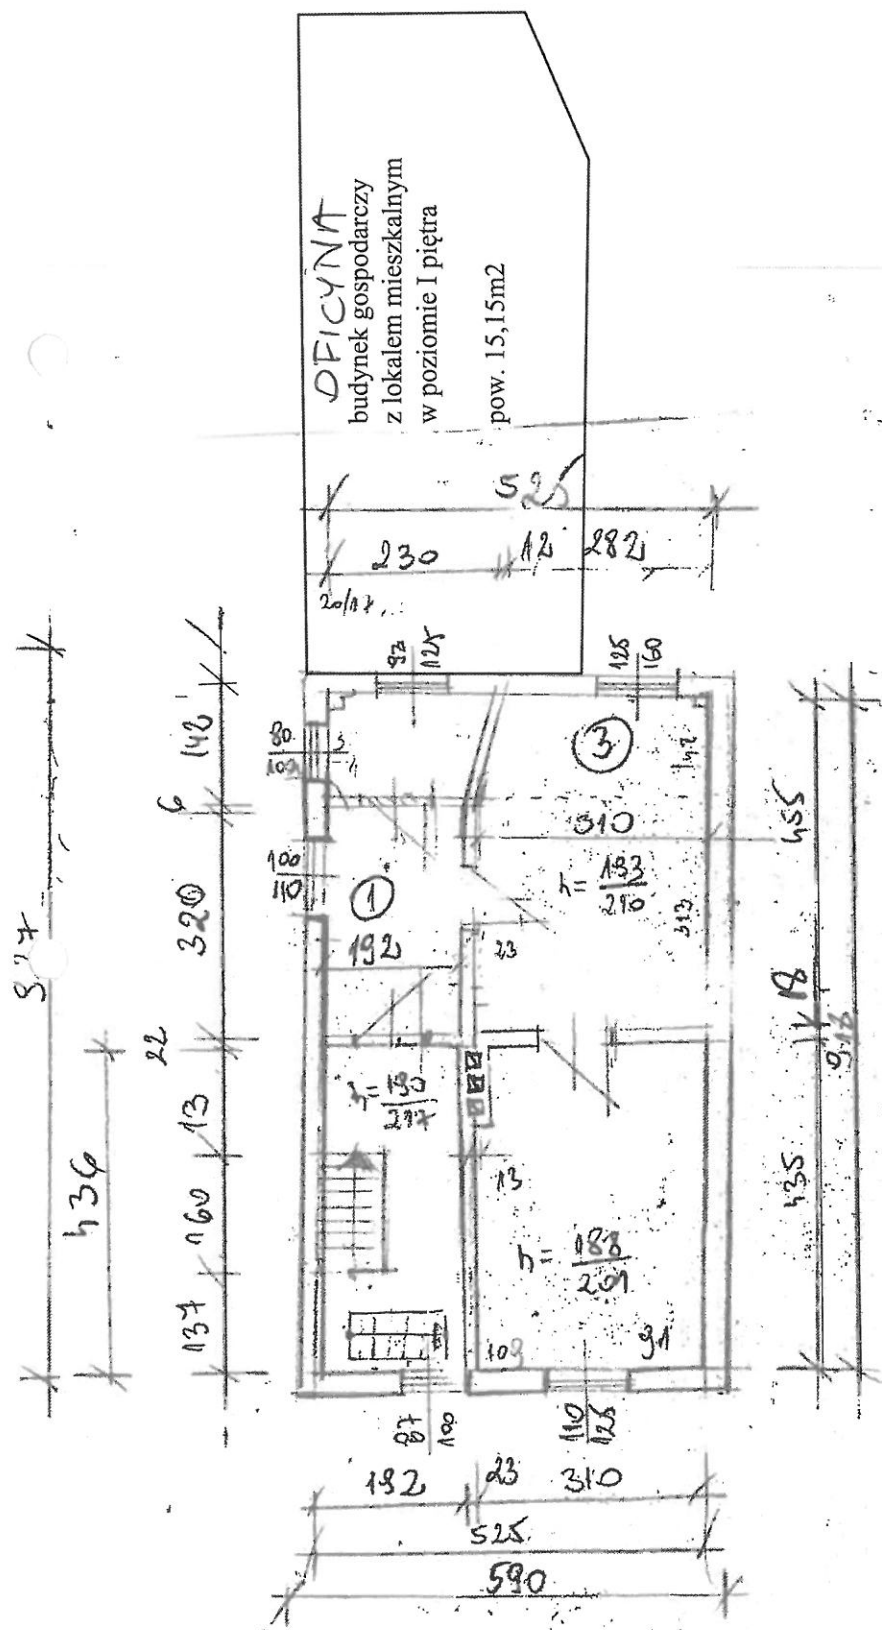

INWENTARYZACJA BUDYNKU

Grudziądz, ul. Spichrzowa 30

PODDASZE

