



Przekrój poprzeczny jezdni KR1  
Przekrój szlakowy ( bezkrawężnikowy)

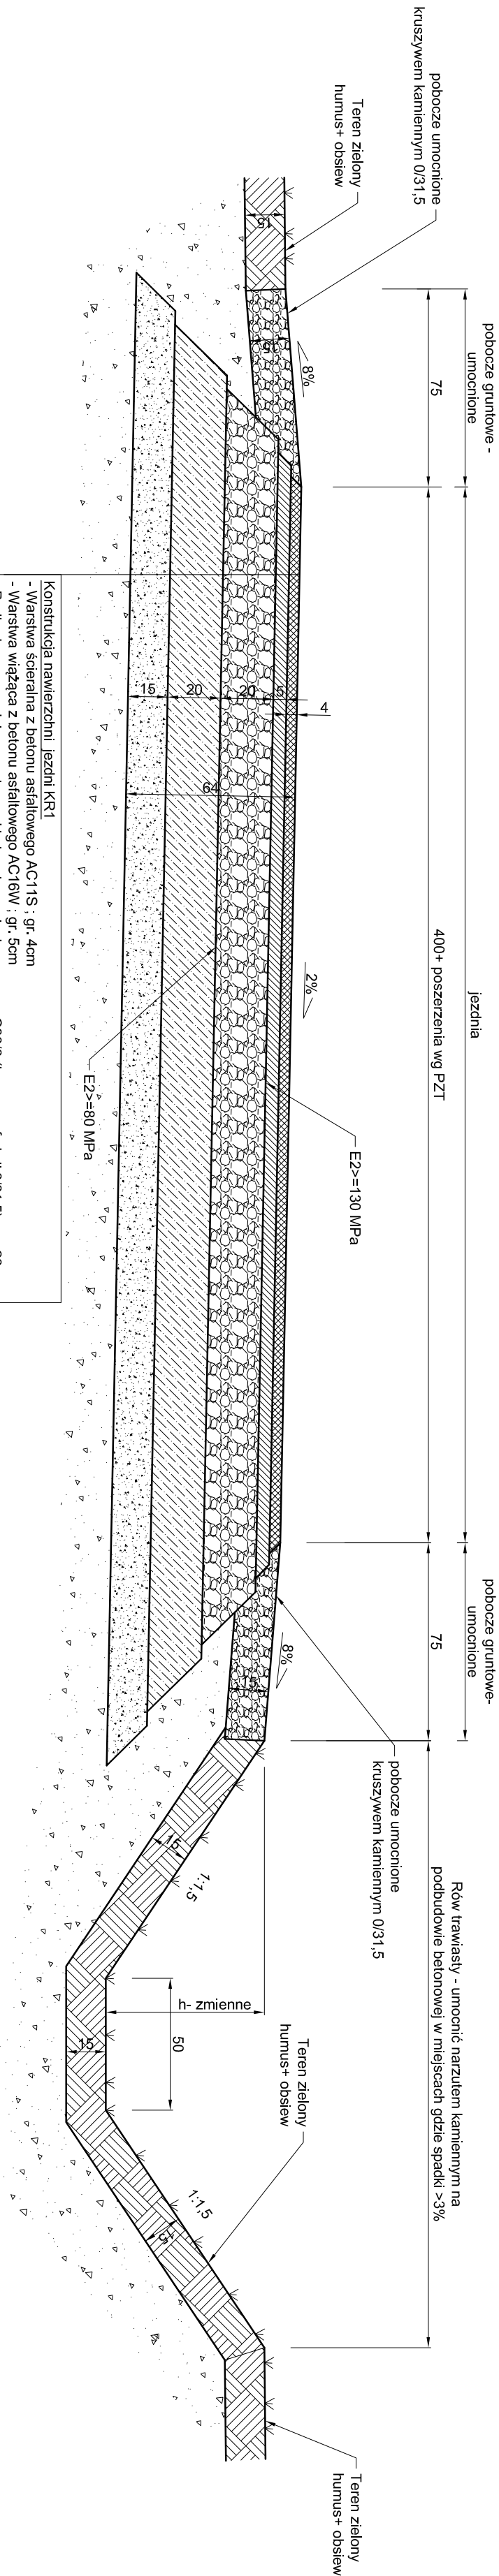

Przekrój poprzeczny jezdni KR1  
Przekrój uliczny

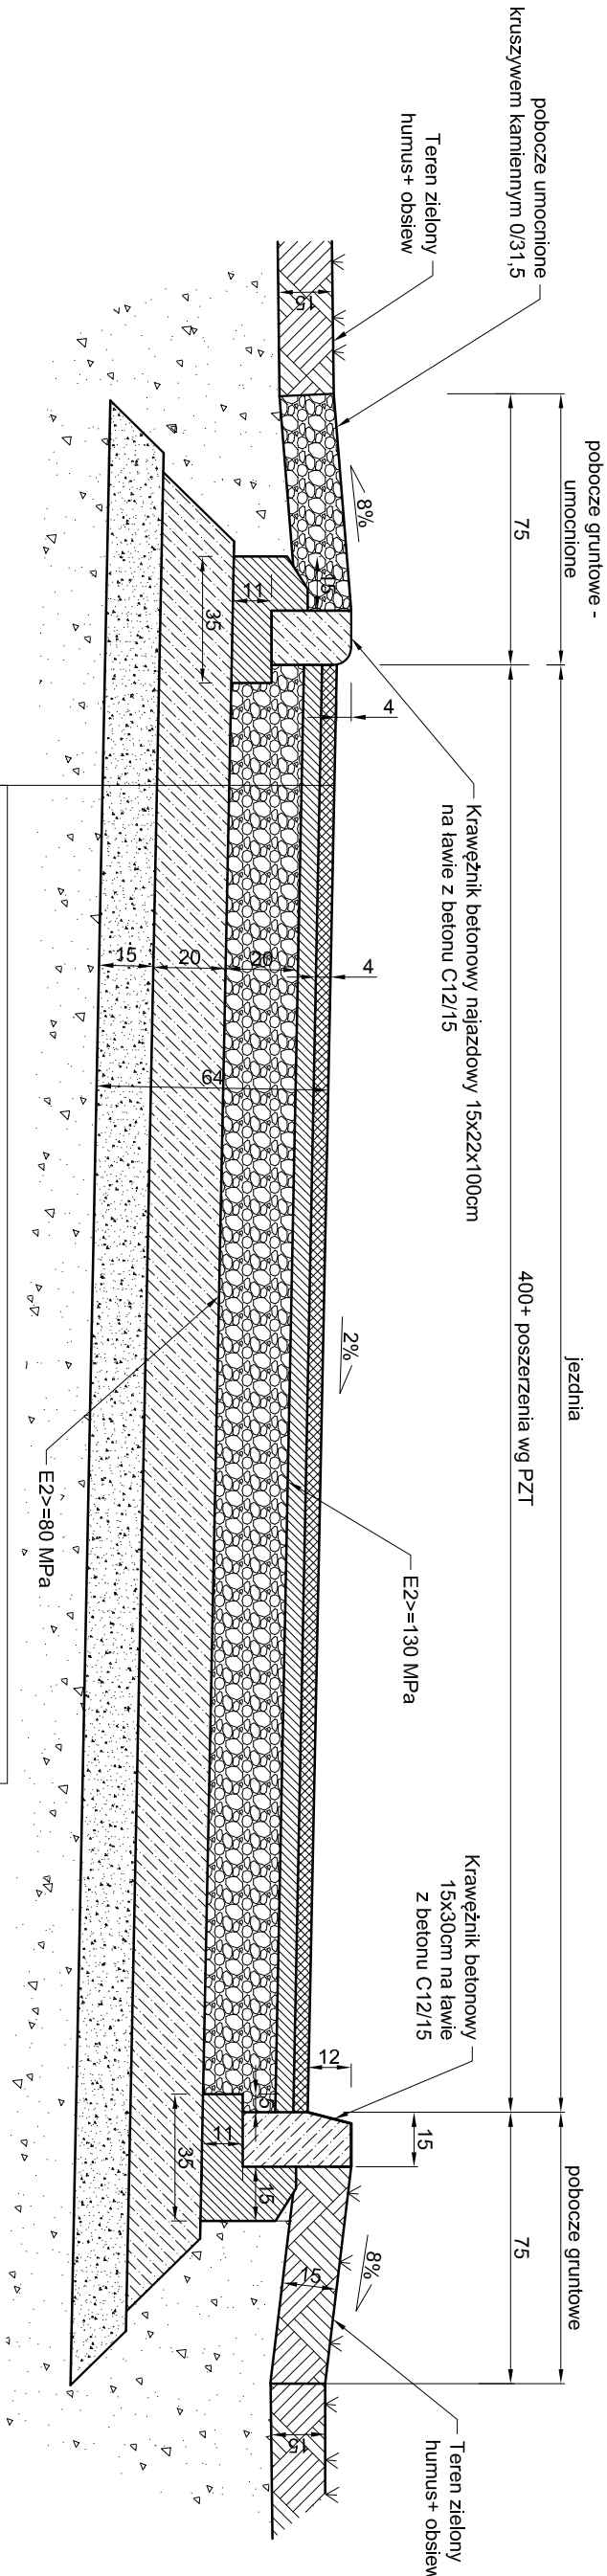

Investor	Gmina Kamienna Góra Al. Wojska Polskiego 10 58-400 Kamienna Góra		
Jednostka projektowa	Firma projektowo - inwestycyjna „JW. PROJEKT-KONTROL” Jarosław Wawrzaszek ul. Różana2/7, 58-310 Szczawno-Zdrój NIP 8862599950, REGON 022401609		
Stadium Program funkcjonalno- użytkowy PFU	Zadanie Przebudowa z rozbudową drogi gminnej 114904D w Pisarzowicach wraz z budową infrastruktury technicznej		
Nr tomu I	Lokalizacja inwestycji Piszarowice, gmina Kamienna Góra, dz. 533, 534, 535, 555, 528, 532, 524, 246, 1138, 535, 537, 551, 552, 554, 530, 528/2, 525, 539/1, 523, 522, 536/3, 538/2, obręb 0007, Pisarzowice, jednostka ew. Kamienna Góra - obszar wiejski		
Branża Drogową	Tytuł rysunku Przekroje konstrukcyjne nawierzchni PROGRAM FUNKCONALNO- UŻYTKOWY		
Stanowisko	Imię i nazwisko	Nr uprawnień	Podpis
Projektant	mgr inż. Jarosław Wawrzaszek	87/DOS/14	
Stadium	Rewizja	Skala	Data
PFU	00	1 :20	06.2024
		D	Nr rys.
			ZDR