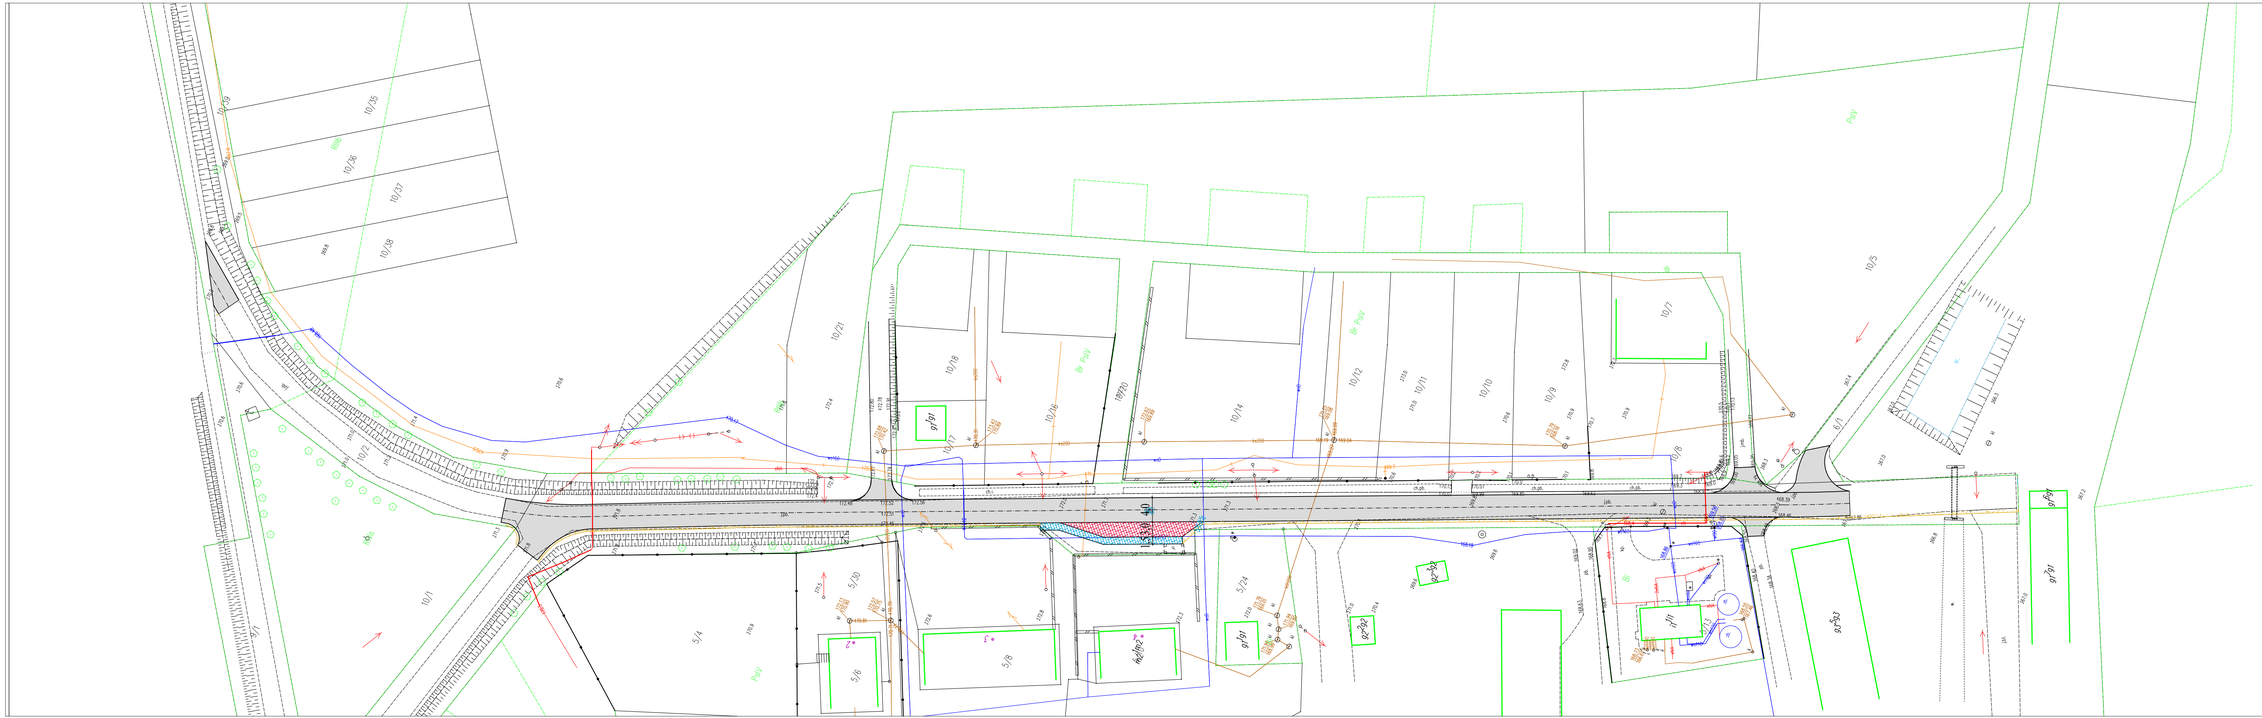

BIURO PROJEKTOWE I NADZORU "FILAR" Paweł Wysocki 12-200 Piwa, ul. K. I. Gakowiczówny 7/15, tel. 505 11 77 26, pw.filar@gmail.com			
INWESTOR: Gmina Ponki ul. 1 Maja 48 B 19 - 315 Ponki	OBIEKT: Droga gminna w m. Borki		STADIUM: Program funkcjonalno - użytkowy
Nazwa rysunku:	Mapa zasadnicza z przebiegiem drogi		Nr rys.: 2
Projektant:	mgr inż. Paweł Wysocki upr. bud. WAM/0024/PWOD/18 spec. inżynieryjna drogowa		
Branża:	Drogowa	Skala: 1:500	Data: lipiec 2021 r.

Strona