



ZJAZD O NAWIERZCHNI BITUMICZNEJ
PRZEZ ŚCIEŻKĘ PIESZO-ROWEROWĄ

skala 1:100

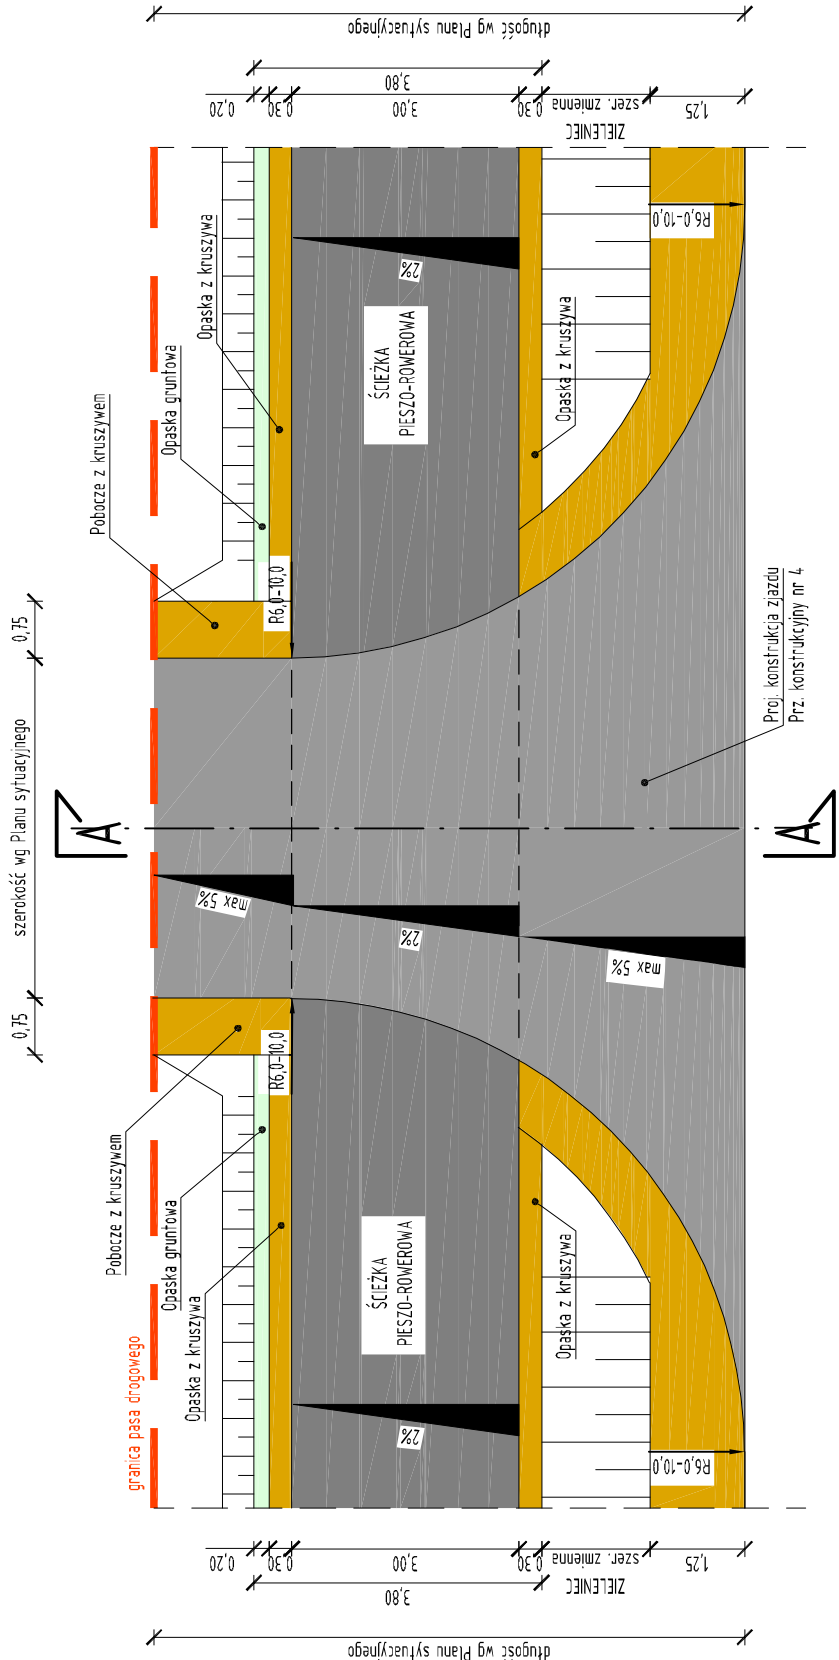


PRZĘKROJ POPRZECZNY A-A - Przekrój przez zjazd przez ścieżkę pieszo-rowerową

skala 1:50 [wymiały w m]

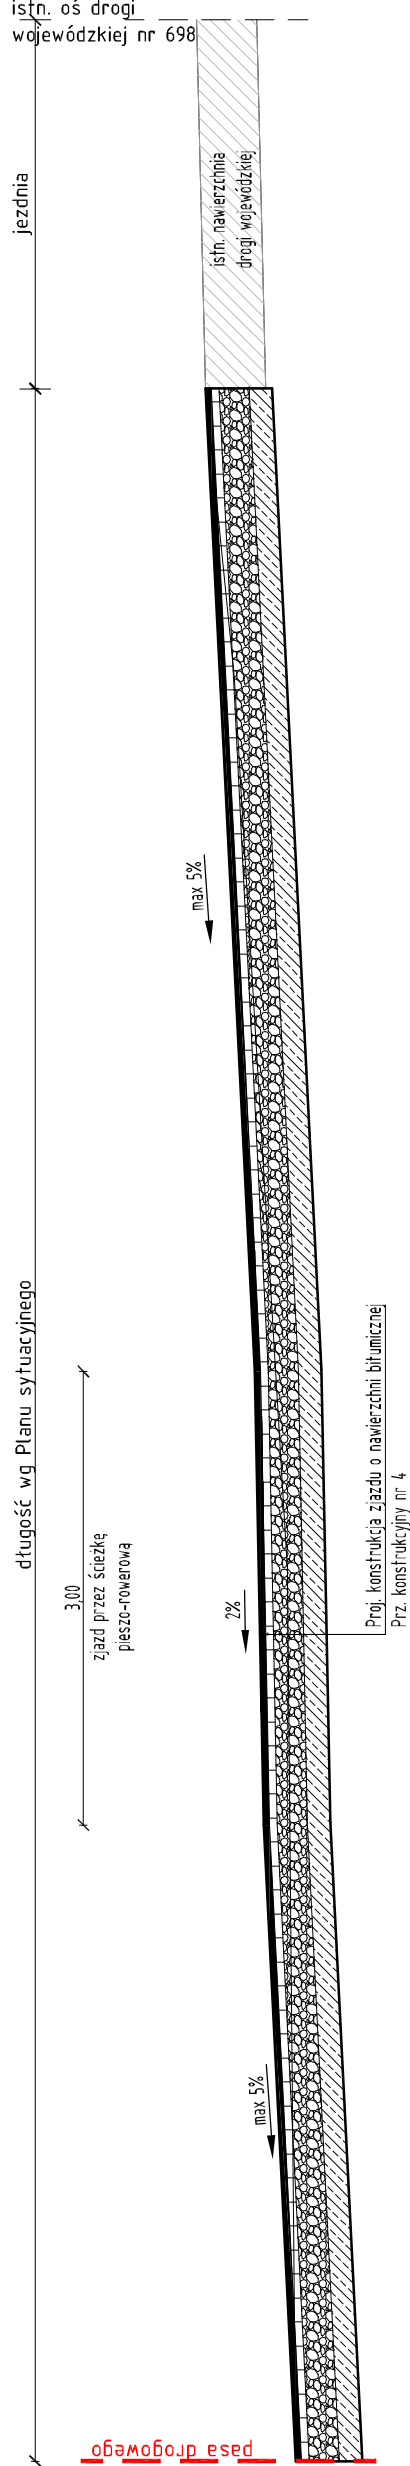


ZJAZD PRZEZ CHODNIK

skala 1:100

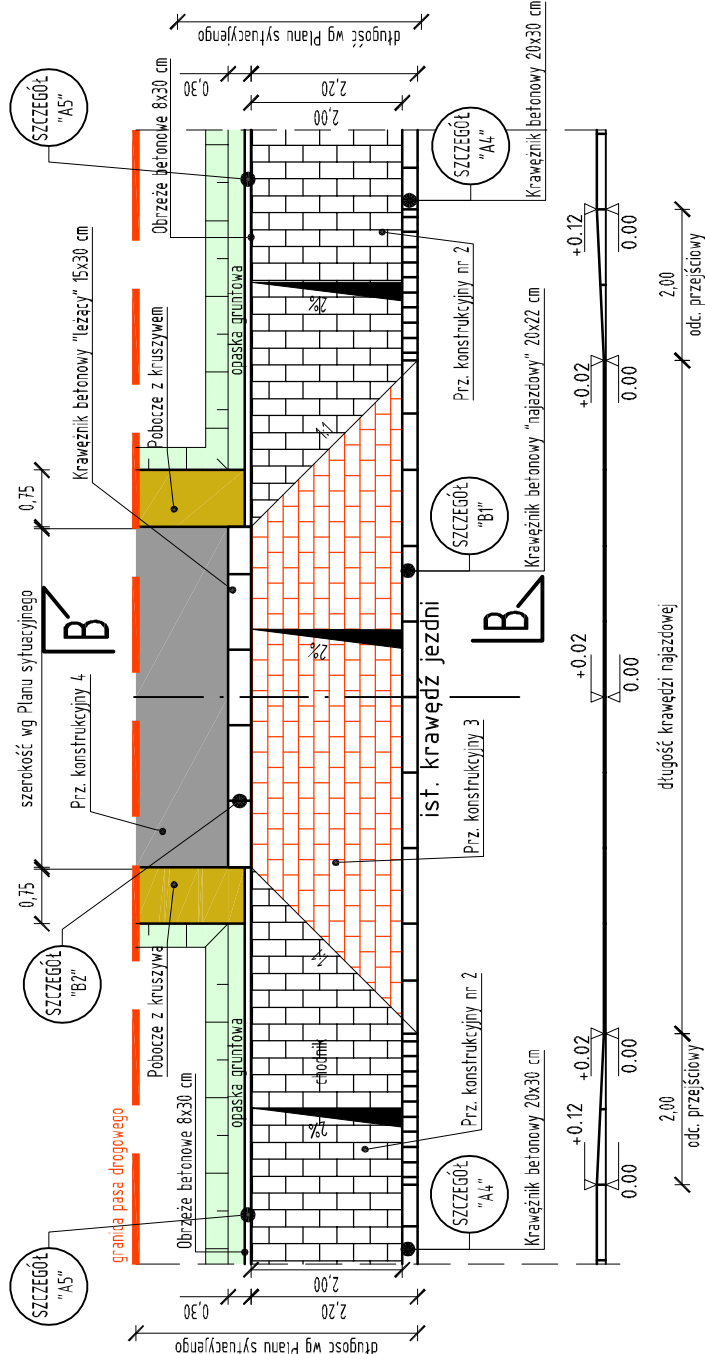

PRZĘKROJ POPRZECZNY B-B - Przekrój przez zjazd przez chodnik

skala 1:50 [wymiały w m]

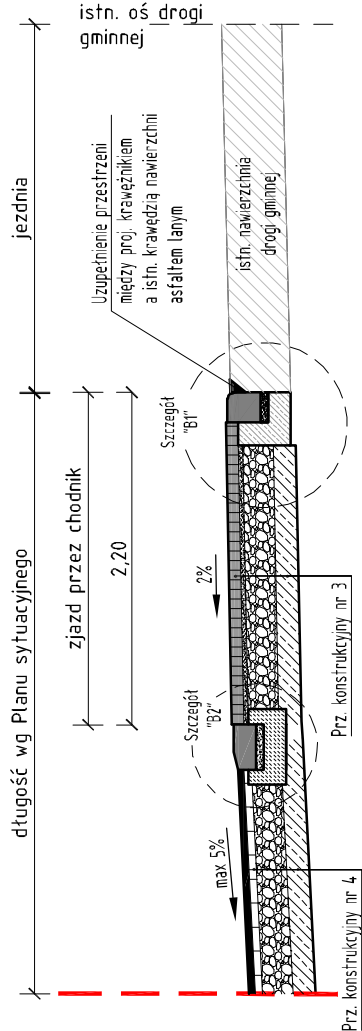

DROGOWIEC

Biurow Usług Projektowych

DROGOWIEC

Biurow Usług Projektowych

ul. Rapackiego 19, 20-150 Lublin

(81) 469 15 45

biuro@drogowiec.info

www.drogowiec.info

Investor:	Gmina Miasto Terespol ul. Czerwonego Krzyża 26 21-550 Terespol		
Objekt:	Przebudowa drogi wojewódzkiej nr 698 w zakresie wykonania ścieżki pieszo-rowerowej w ramach inwestycji pn. "Budowa ścieżki pieszo-rowerowej w ciągu drogi wojewódzkiej nr 698 Siedlce – Łosice – Konstancynów – Terespol na ul. Kodeńskiej w m. Terespol na odcinku od skrzyżowania z ul. Wojska Polskiego do skrzyżowania z drogą krajową nr 2"		
Nazwa rys.:	PRZĘKROJE NORMALNE–ZJAZDY		
Funkcja	Imię i nazwisko	Podpis	Data: Wrzesień 2022
Projektant	BRANZA DROGOWA		
Asystent projektanta	mgr inż. Robert Pulinski upr. bud. Nr IUB/0077/P000/03		
	Umowa nr PR.272.3.2022.ZP z dnia 02.03.2022r		
	Nr rys.		
	4/3		