SZCZEGÓŁ "C1.1"

Krawężnik odwadniający
schemat
skala 1:20 [wymiary w mm]

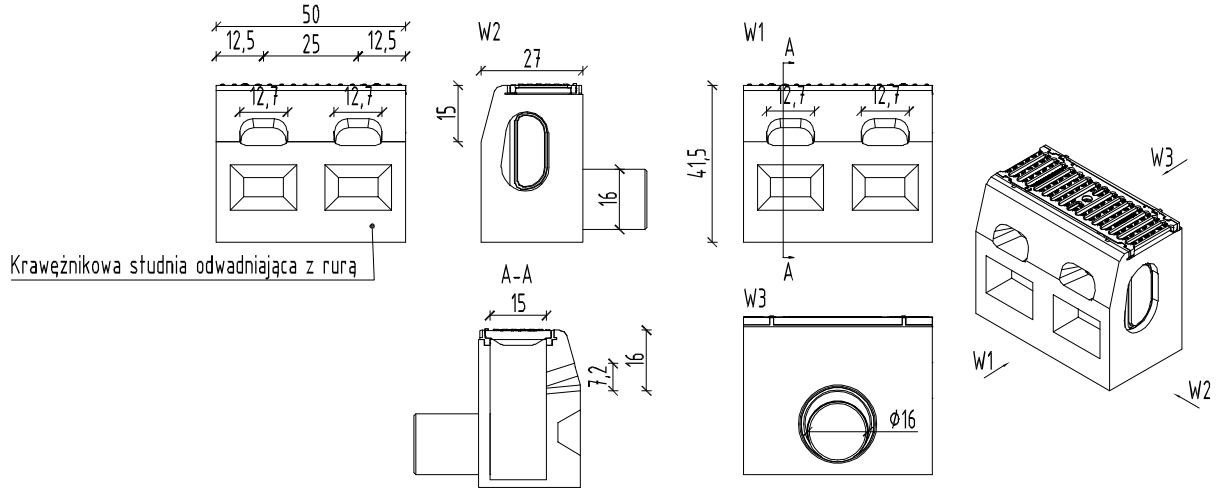

Krawężnikowa studnia odwadniająca z rurą

SZCZEGÓŁ "C1.3"

PRZEKRÓJ PRZEZ PRZEPUST Z RUR PP
skala 1:10 [cm]

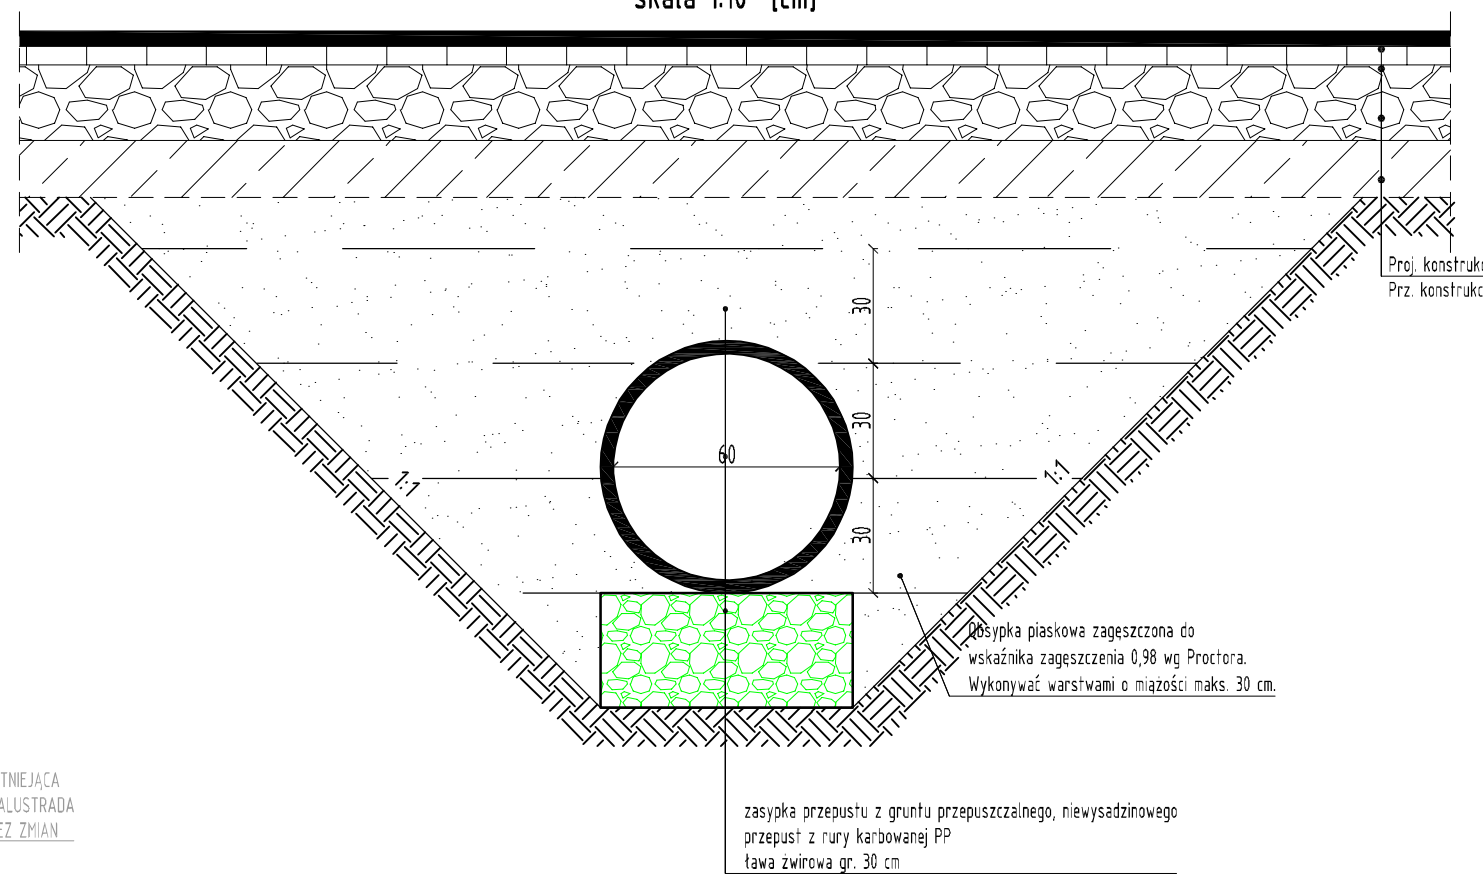

SZCZEGÓŁ "C1.2"

Szczegół krawężnika odwadniającego przez ścieżkę pieszo-rowerową
skala 1:20 [wymiary w cm]

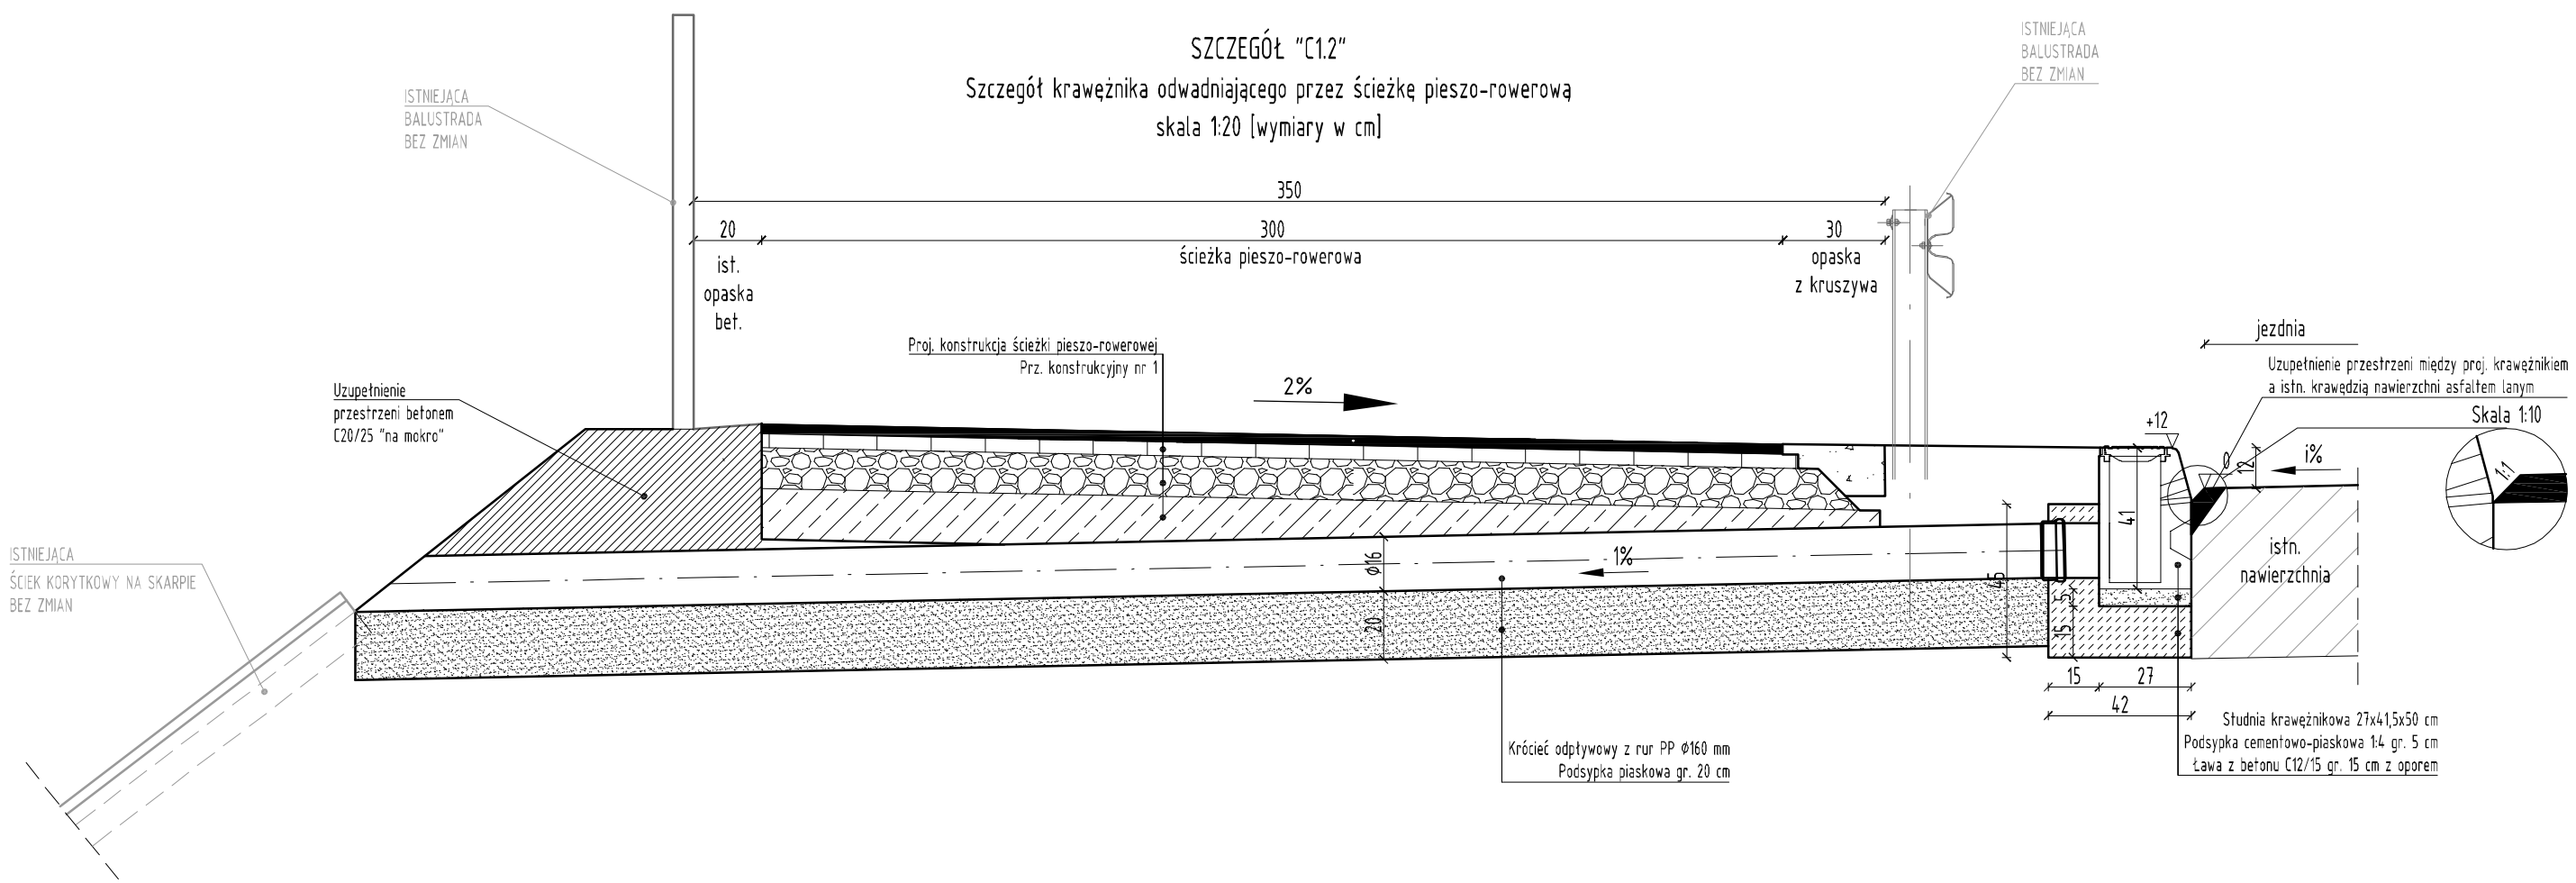

drogowiec
Biuro Usług Projektowych

DROGOWIEC Biuro Usług Projektowych
ul.Rapackiego 19, 20-150 Lublin
(081) 469 15 45
biuro@drogowiec.info
www.drogowiec.info

Inwestor: Gmina Miasto Terespol
ul. Czerwonego Krzyża 26
21-550 Terespol

Obiekt: Przebudowa drogi wojewódzkiej nr 698 w zakresie wykonania ścieżki pieszo-rowerowej w ramach inwestycji pn. "Budowa ścieżki pieszo-rowerowej w ciągu drogi wojewódzkiej nr 698 Siedlce – Łosice– Konstantynów – Terespol na ul. Kodeńskiej w m. Terespol na odcinku od skrzyzowania z ul. Wojska Polskiego do skrzyzowania z drogą krajową nr 2"

Nazwa rys.: SZCZEGÓŁY KONSTRUKCYJNE – ODWODNIENIE

Funkcja	Imię i nazwisko	Podpis	Data: Wrzesień 2022
BRANŻA DROGOWA			Skala 1:20
Projektant	mgr inz. Robert Puliński upr. bud. Nr LUB/0077/POOD/03		Umowa nr PR.272.3.2022.ZP z dnia 02.03.2022r
Asystent projektanta	mgr inz. Kamil Bucoń		Nr rys. 4/6