


SZCZEGÓŁ "B1"

szczegół na połączeniu jezdni i zjazdu z kostki

skala 1:20 [wymiary w cm]

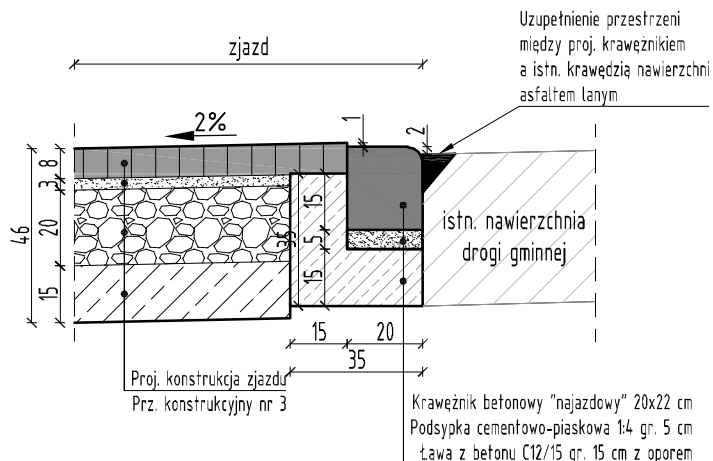

SZCZEGÓŁ "B2"


Połączenie projektowanego zjazdu z kostki betonowej i nawierzchni bitumicznej

skala 1:20 [cm]

Krawężnik betonowy "leżący" 15x30x100 cm

Podsypka cementowo-piaskowa 1:4 gr. 5 cm

Ława z betonu C12/15 gr. 15 cm z oporem

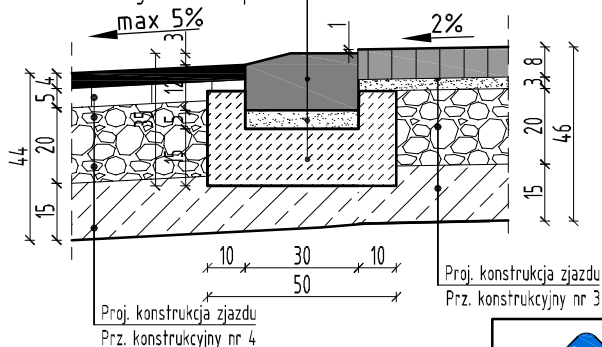

drogowiec
Biuro Usług Projektowych

DROGOWIEC Biuro Usług Projektowych
ul. Rapackiego 19, 20-150 Lublin

(081) 469 15 45

biuro@drogowiec.info
www.drogowiec.info

Inwestor:

Gmina Miasto Terespol
ul. Czerwonego Krzyża 26
21-550 Terespol

Obiekt:

Przebudowa drogi wojewódzkiej nr 698 w zakresie wykonania ścieżki pieszo-rowerowej w ramach inwestycji pn. "Budowa ścieżki pieszo-rowerowej w ciągu drogi wojewódzkiej nr 698 Siedlce – Łosice – Konstantynów – Terespol na ul. Kodeńskiej w m. Terespol na odcinku od skrzyżowania z ul. Wojska Polskiego do skrzyżowania z drogą krajową nr 2"

Nazwa rys.:

SZCZEGÓŁY KONSTRUKCYJNE – ZJAZDY

Funkcja	Imię i nazwisko	Podpis	Data: Wrzesień 2022
BRANŻA DROGOWA			Skala 1:20
Projektant	mgr inż. Robert Puliński upr. bud. Nr LUB/0077/P00D/03		Umowa nr PR.272.3.2022.ZP z dnia 02.03.2022r
Asystent projektanta	mgr inż. Kamil Bucoń		Nr rys. 4/5