


SZCZEGÓŁ "A1"

Szczegół schodkowania

konstrukcji ścieżki pieszko-rowerowej (wew. strona)


skala 1:20 [cm]

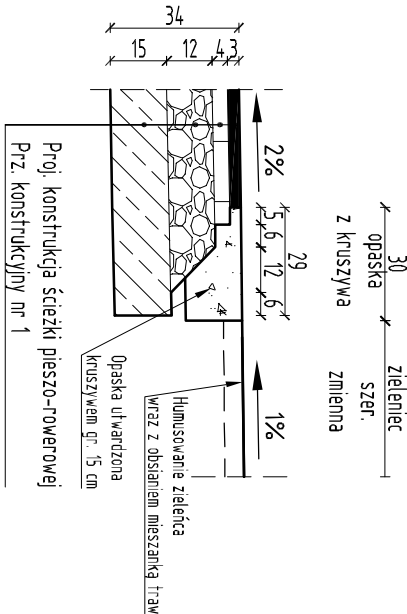

SZCZEGÓŁ "A4"

Połączenie jezdni drogi gminnej z chodnikiem


skala 1:20 [cm]

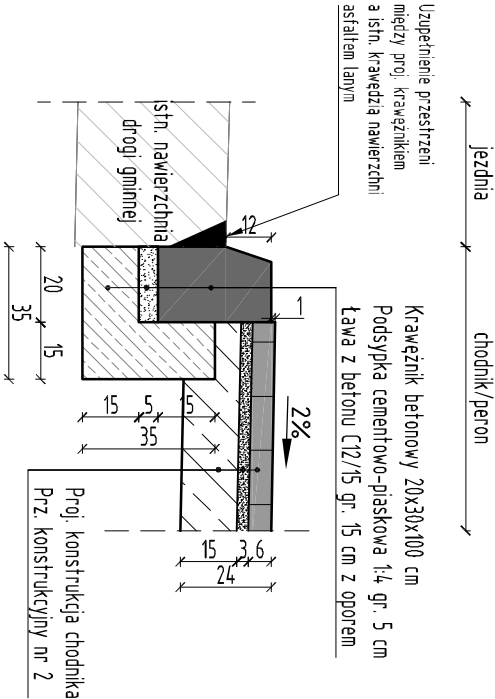

SZCZEGÓŁ "A7"

Połączenie na przejeździe rowerowym

skala 1:20 [cm]

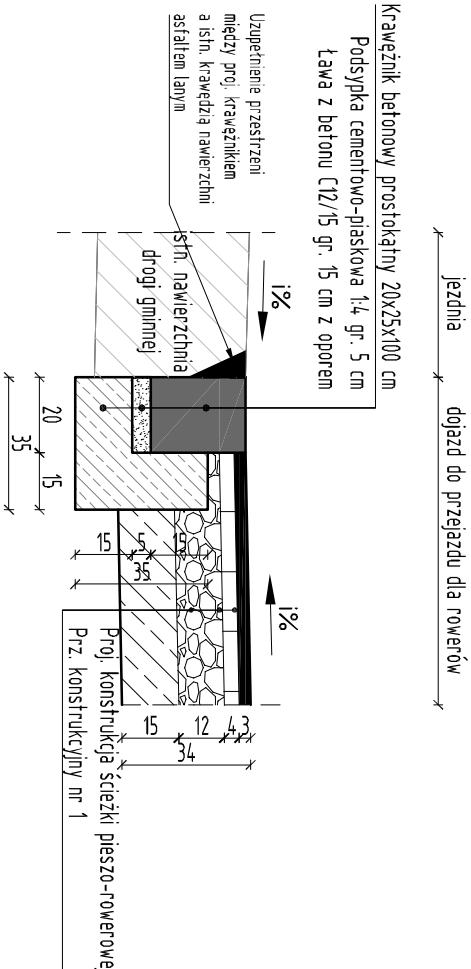


SZCZEGÓŁ "A2"

Szczegół schodkowania

konstrukcji ścieżki pieszko-rowerowej (zew. strona)


skala 1:20 [cm]

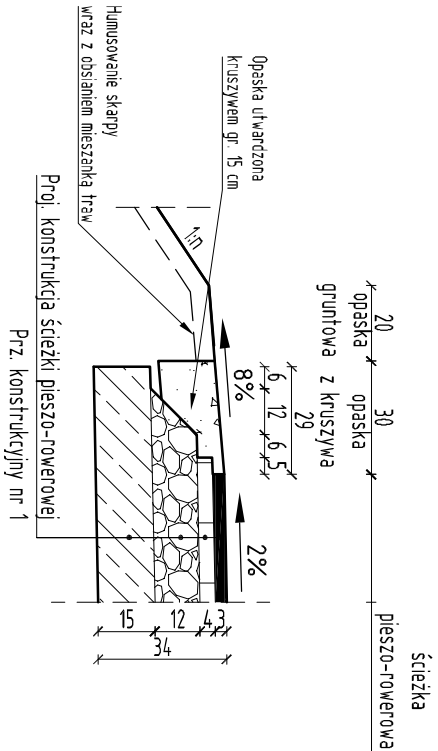

SZCZEGÓŁ "A5"

szczegół obramowania chodnika

skala 1:20 [wymiary w cm]

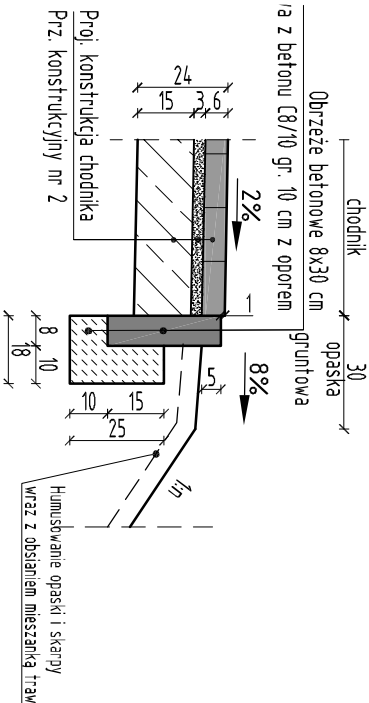


SZCZEGÓŁ "A3"

Szczegół schodkowania

konstrukcji ścieżki pieszko-rowerowej (odc. na obiekcie)


skala 1:20 [cm]

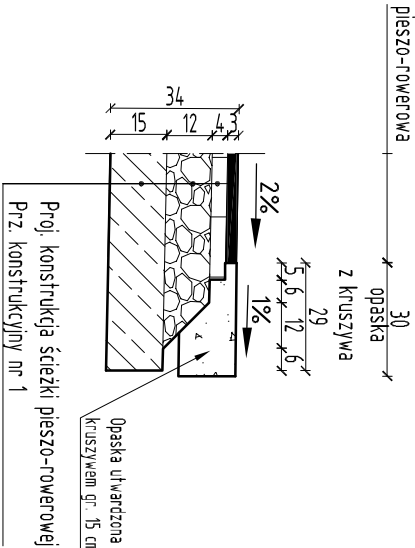




SZCZEGÓŁ "A6"

Połączenie jezdni z przejściem dla pieszych

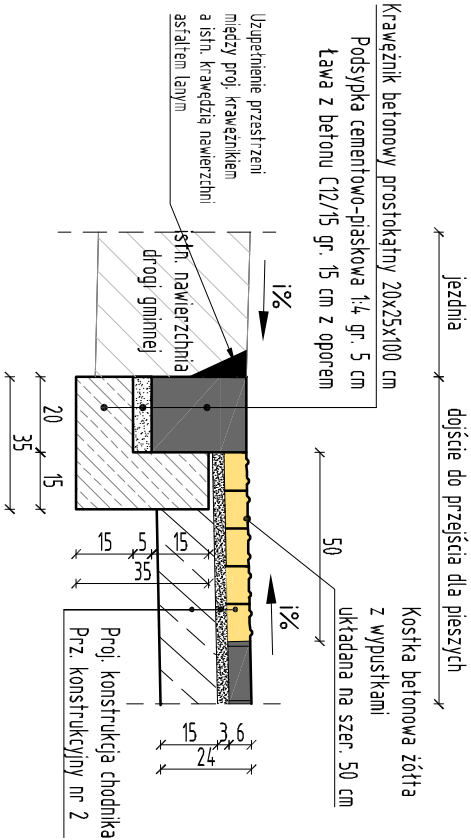skala 1:20 [cm]

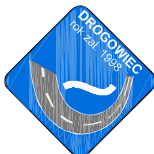

 <b>drogowiec</b> Biuro Usług Projektowych				DROGOWIEC Biuro Usług Projektowych ul. Rapackiego 19, 20-150 Lublin  (081) 469 15 45  <a href="mailto:biuro@drogowiec.info">biuro@drogowiec.info</a> <a href="http://www.drogowiec.info">www.drogowiec.info</a>	
Inwestor:		Gmina Miasto Terespol ul. Czerwonego Krzyża 26 21-550 Terespol			
<b>Opiekt:</b> Przebudowa drogi wojewódzkiej nr 698 w zakresie wykonania ścieżki pieszko-rowerowej w ramach inwestycji pn. "Budowa ścieżki pieszko-rowerowej w ciągu drogi wojewódzkiej nr 698 Siedlce – Łosice– Konstantynów – Terespol na ul. Kodenskiej w m. Terespol na odcinku od skrzyżowania z ul. Wojska Polskiego do skrzyżowania z drogą krajowa nr 2"					
Nazwa rys.:		SZCZEGÓŁY KONSTRUKCYJNE – ŚCIEŻKA PIESZO–ROWEROWA			
Funkcja	Imię i nazwisko	Podpis	Data: Wrzesień 2022		
Projektant		BRANŻA DROGOWA		Skala 1:20	
Asystent projektanta		mgr inż. Robert Puliński upr. bud. Nr WUB/0077/P000/03		Umowa nr PR.272.3.2022.ZP z dnia 02.03.2022r	
		mgr inż. Kamil Bucuń		Nr rys. 4 / 4	