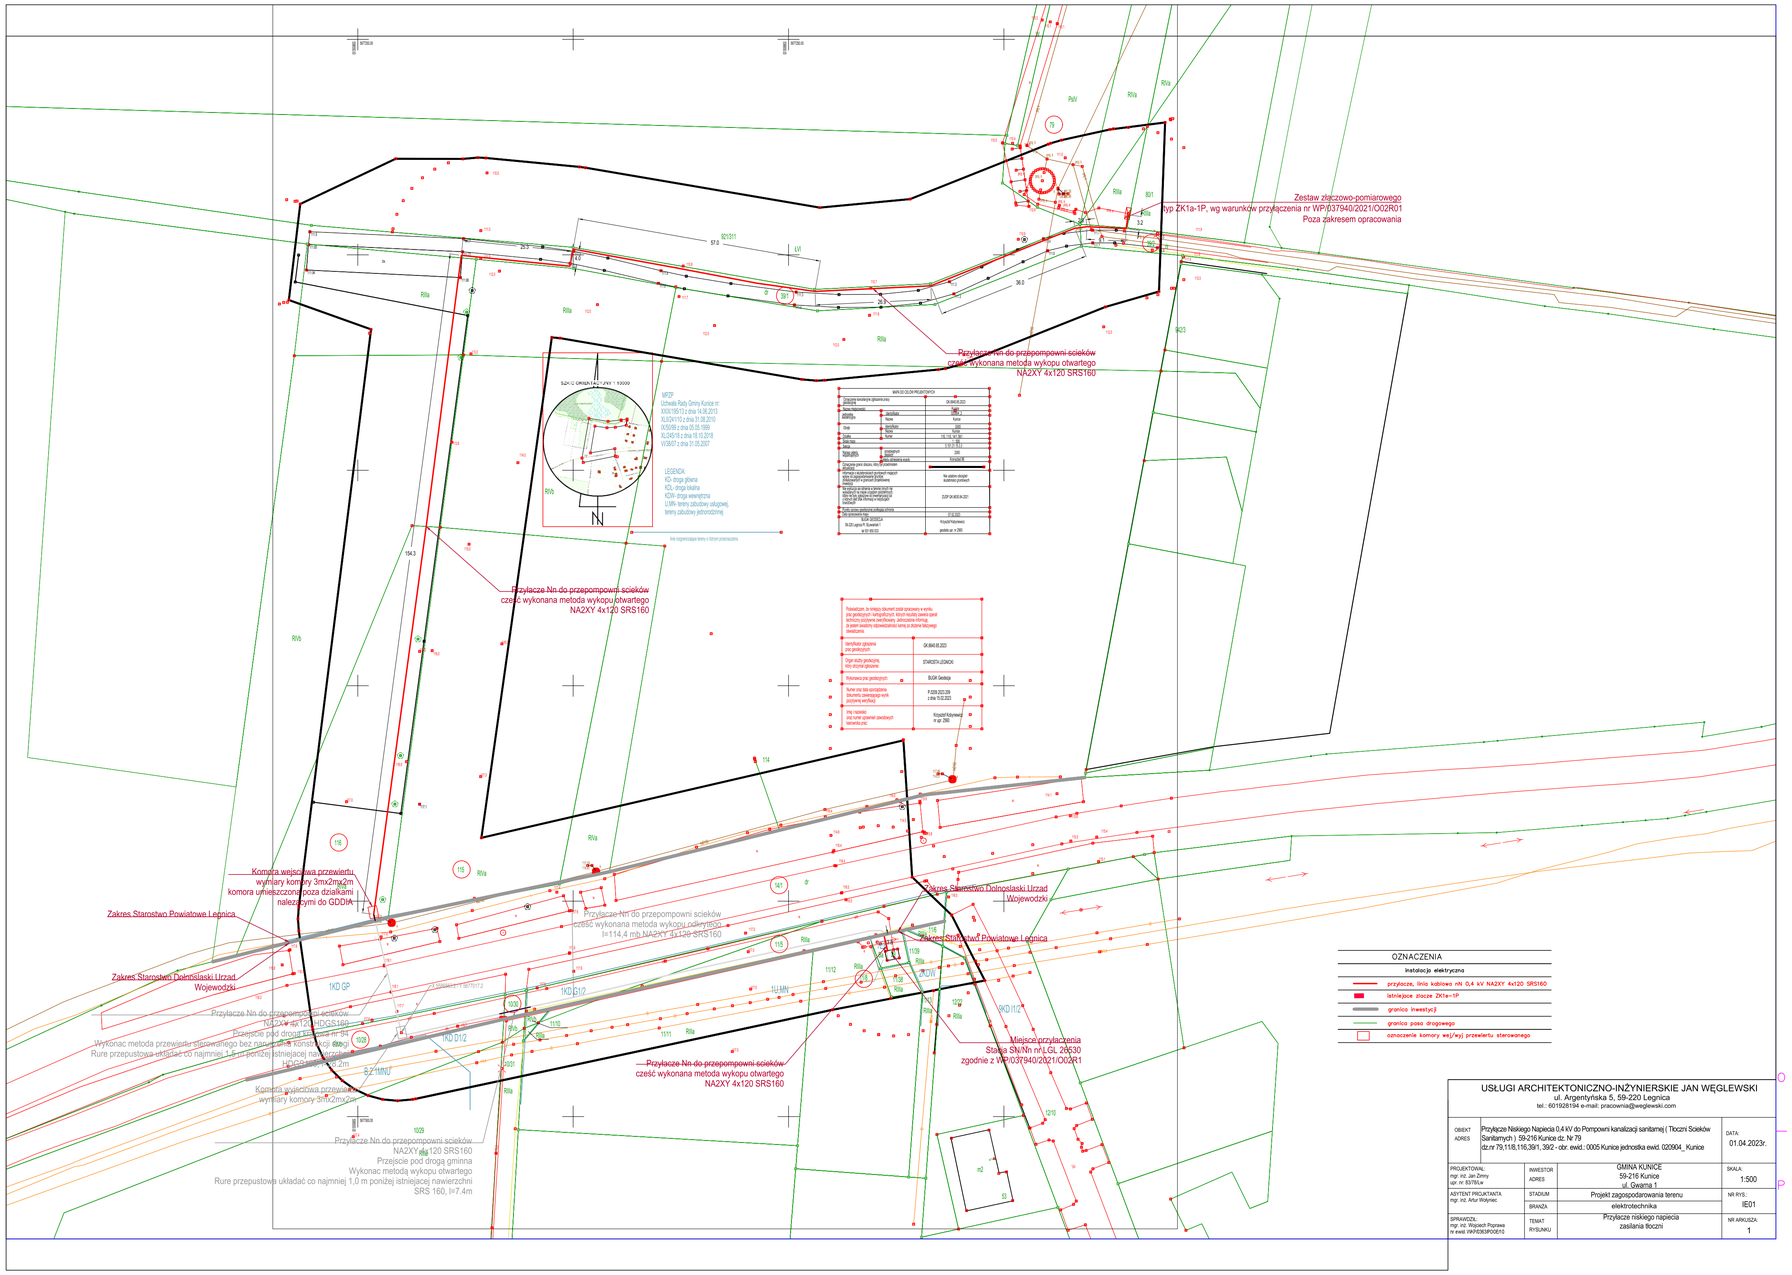
Zestaw złączowo-pomiarowego
typ ZK1a-1P, wg warunków przyłączenia nr WP/037940/2021/O02R01
Poza zakresem opracowania
Przyłącze Nn do przepompowni ścieków
część wykonana metoda wykopu otwartego
NA2XY 4x120 SRS160
Przyłącze Nn do przepompowni ścieków
część wykonana metoda wykopu otwartego
NA2XY 4x120 SRS160
Komora wejściowa przewiertu
wymiary komory 3mx2mx2m
komora umieszczona poza działkami
należącymi do GDDiA
Zakres Starostwo Powiatowe Legnica
Zakres Starostwo Dolnośląski Urząd Wojewódzki
Przyłącze Nn do przepompowni ścieków
część wykonana metoda wykopu odkrytego
l=114,4 mb NA2XY 4x120 SRS160
Zakres Starostwo Dolnośląski Urząd Wojewódzki
Zakres Starostwo Powiatowe Legnica
Miejsce przyłączenia
Stacja SN/Nn nr LGL 28530
zgodnie z WP/037940/2021/O02R01
Przyłącze Nn do przepompowni ścieków
część wykonana metoda wykopu otwartego
NA2XY 4x120 SRS160
Przyłącze Nn do przepompowni ścieków
NA2XY 4x120 SRS160
Przejście pod drogą gminną
Wykonać metodą wykopu otwartego
Rure przepustową układać co najmniej 1,0 m poniżej istniejącej nawierzchni
SRS 160, l=7.4m
OZNACZENIA
instalacja elektryczna
przyłącze, linia kablowa nN 0,4 kV NA2XY 4x120 SRS160
istniejące złącze ZK1a-1P
granica inwestycji
granica pasa drogowego
oznaczenie komory wej/wyj przewiertu sterowanego
USŁUGI ARCHITEKTONICZNO-INŻYNIERSKIE JAN WĘGLEWSKI
ul. Argentyńska 5, 59-220 Legnica
tel.: 6019285194 e-mail: pracownia@weglewski.com
OBIEKT ADRES
Przyłącze Niskiego Napięcia 0,4 kV do Pompowni kanalizacji sanitarnej (Tłoczni Ścieków Sanitarnych) 59-216 Kunice dz. Nr 79
dz.nr 79,118,116,38/1, 39/2 - obr. ewid.: 0005 Kunice jednostka ewid. 020904_ Kunice
DATA: 01.04.2023r.
PROJEKTOWAŁ: mgr. inż. Jan Zimny upr. nr: 93/78/Lw
ASYSTENT PROJAKTANTA: Mgr. Inż. Artur Wołyniec
SPRAWDZIŁ: Mgr. Inż. Wojciech Poprawa nr ewid. WKP/0030/POOE/13
INWESTOR ADRES: GMINA KUNICE 59-216 Kunice ul. Gwarna 1
STADIUM: Projekt zagospodarowania terenu
BRANŻA: elektrotechnika
TEMAT RYSUNKU: Przyłącze niskiego napięcia zasilania tłoczni
SKALA: 1:500
NR RYS.: IE01
NR ARKUSZA: 1