


Szczegół konstrukcyjny Odsadzki na poszerzeniu

skala 1:10

[cm]

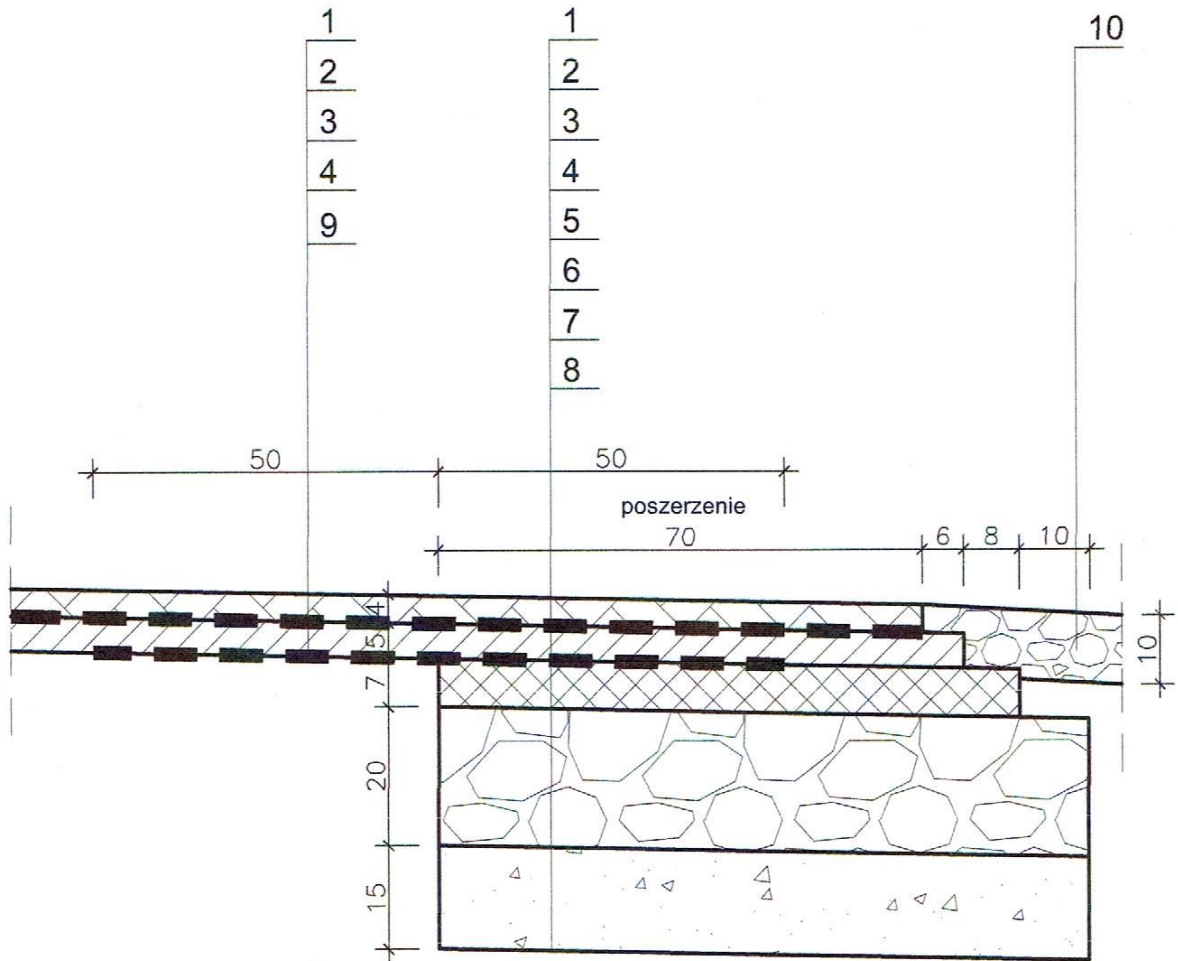

1. w-wa ścieralna z betonu asfaltowego AC 11 S
2. geosiatka na całej szerokości 6,0 m
3. w-wa wyrównawcza z betonu asfaltowego AC 16 W
4. geosiatka szerokości 1,0 m na połączeniu poszerzenia z naw. istniejącą
5. podbudowa zasadnicza z betonu asfaltowego AC 22 P
6. podbudowa pomocnicza z kruszywa łamanego stabilizowanego mechanicznie (0/31,5 mm)
7. stabilizacja gruntu cementem $R_m = 2,5 \text{ MPa}$
8. profilowane zagęszczone podłoże gruntowe doprowadzone do kat. G1
9. nawierzchnia ist. z betonu asfaltowego
10. umocnienie pobocza destruktem

Szczegół konstrukcyjny			
Temat	Przebudowa drogi powiatowej nr 2574C Kruszwica - Dobre na odcinku od km 16+467 do km 17+465		
Inwestor	Zarząd Dróg Powiatowych ul. Kościuszki 20/22, 88-200 Radziejów		
Projektant	mgr inż. Aleksander Felchner upr. bud. nr sw. KUP/0113/POOD/14 do projektowania bez ograniczeń w specjalności inżynierskiej: drogowej	Podpis	Data
			27.07.2020
Skala	1:10	Nr rys.	6