



WYMIANA POKRYCIA DACHOWEGO ORAZ ZAGOSPODAROWANIE TERENU WOKÓŁ ŚWIETLICY WIEJSKIEJ W RADOMICKU gm.Lipno dz.geod.138/2; 138/3; 362

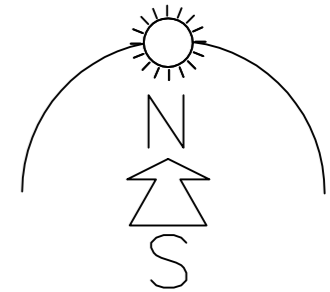

LEGENDA:

- GRANICA DZIAŁKI
- STOJAK NA ROWERY szt.1
- ŁAWKI - 4 szt
- KOSZ NA ŚMIECI - 3szt.
- ISTN. WJAZD NA TEREN
- WEJŚCIE NA OBIEKT
- ① ALTANA REKREACYJNA
- ② MIEJSCE PALENISKA
- ③ ISTNIEJĄCY BUD ŚWIETLICY OBJĘTY OPRACOWANIEM
- ④ IST. NAWIERZCHNIA Z KOSTKI
- ZIELEŃ OZDOBNA
- kostka betonowa drobnowymiarowa

SKALA 1 : 500

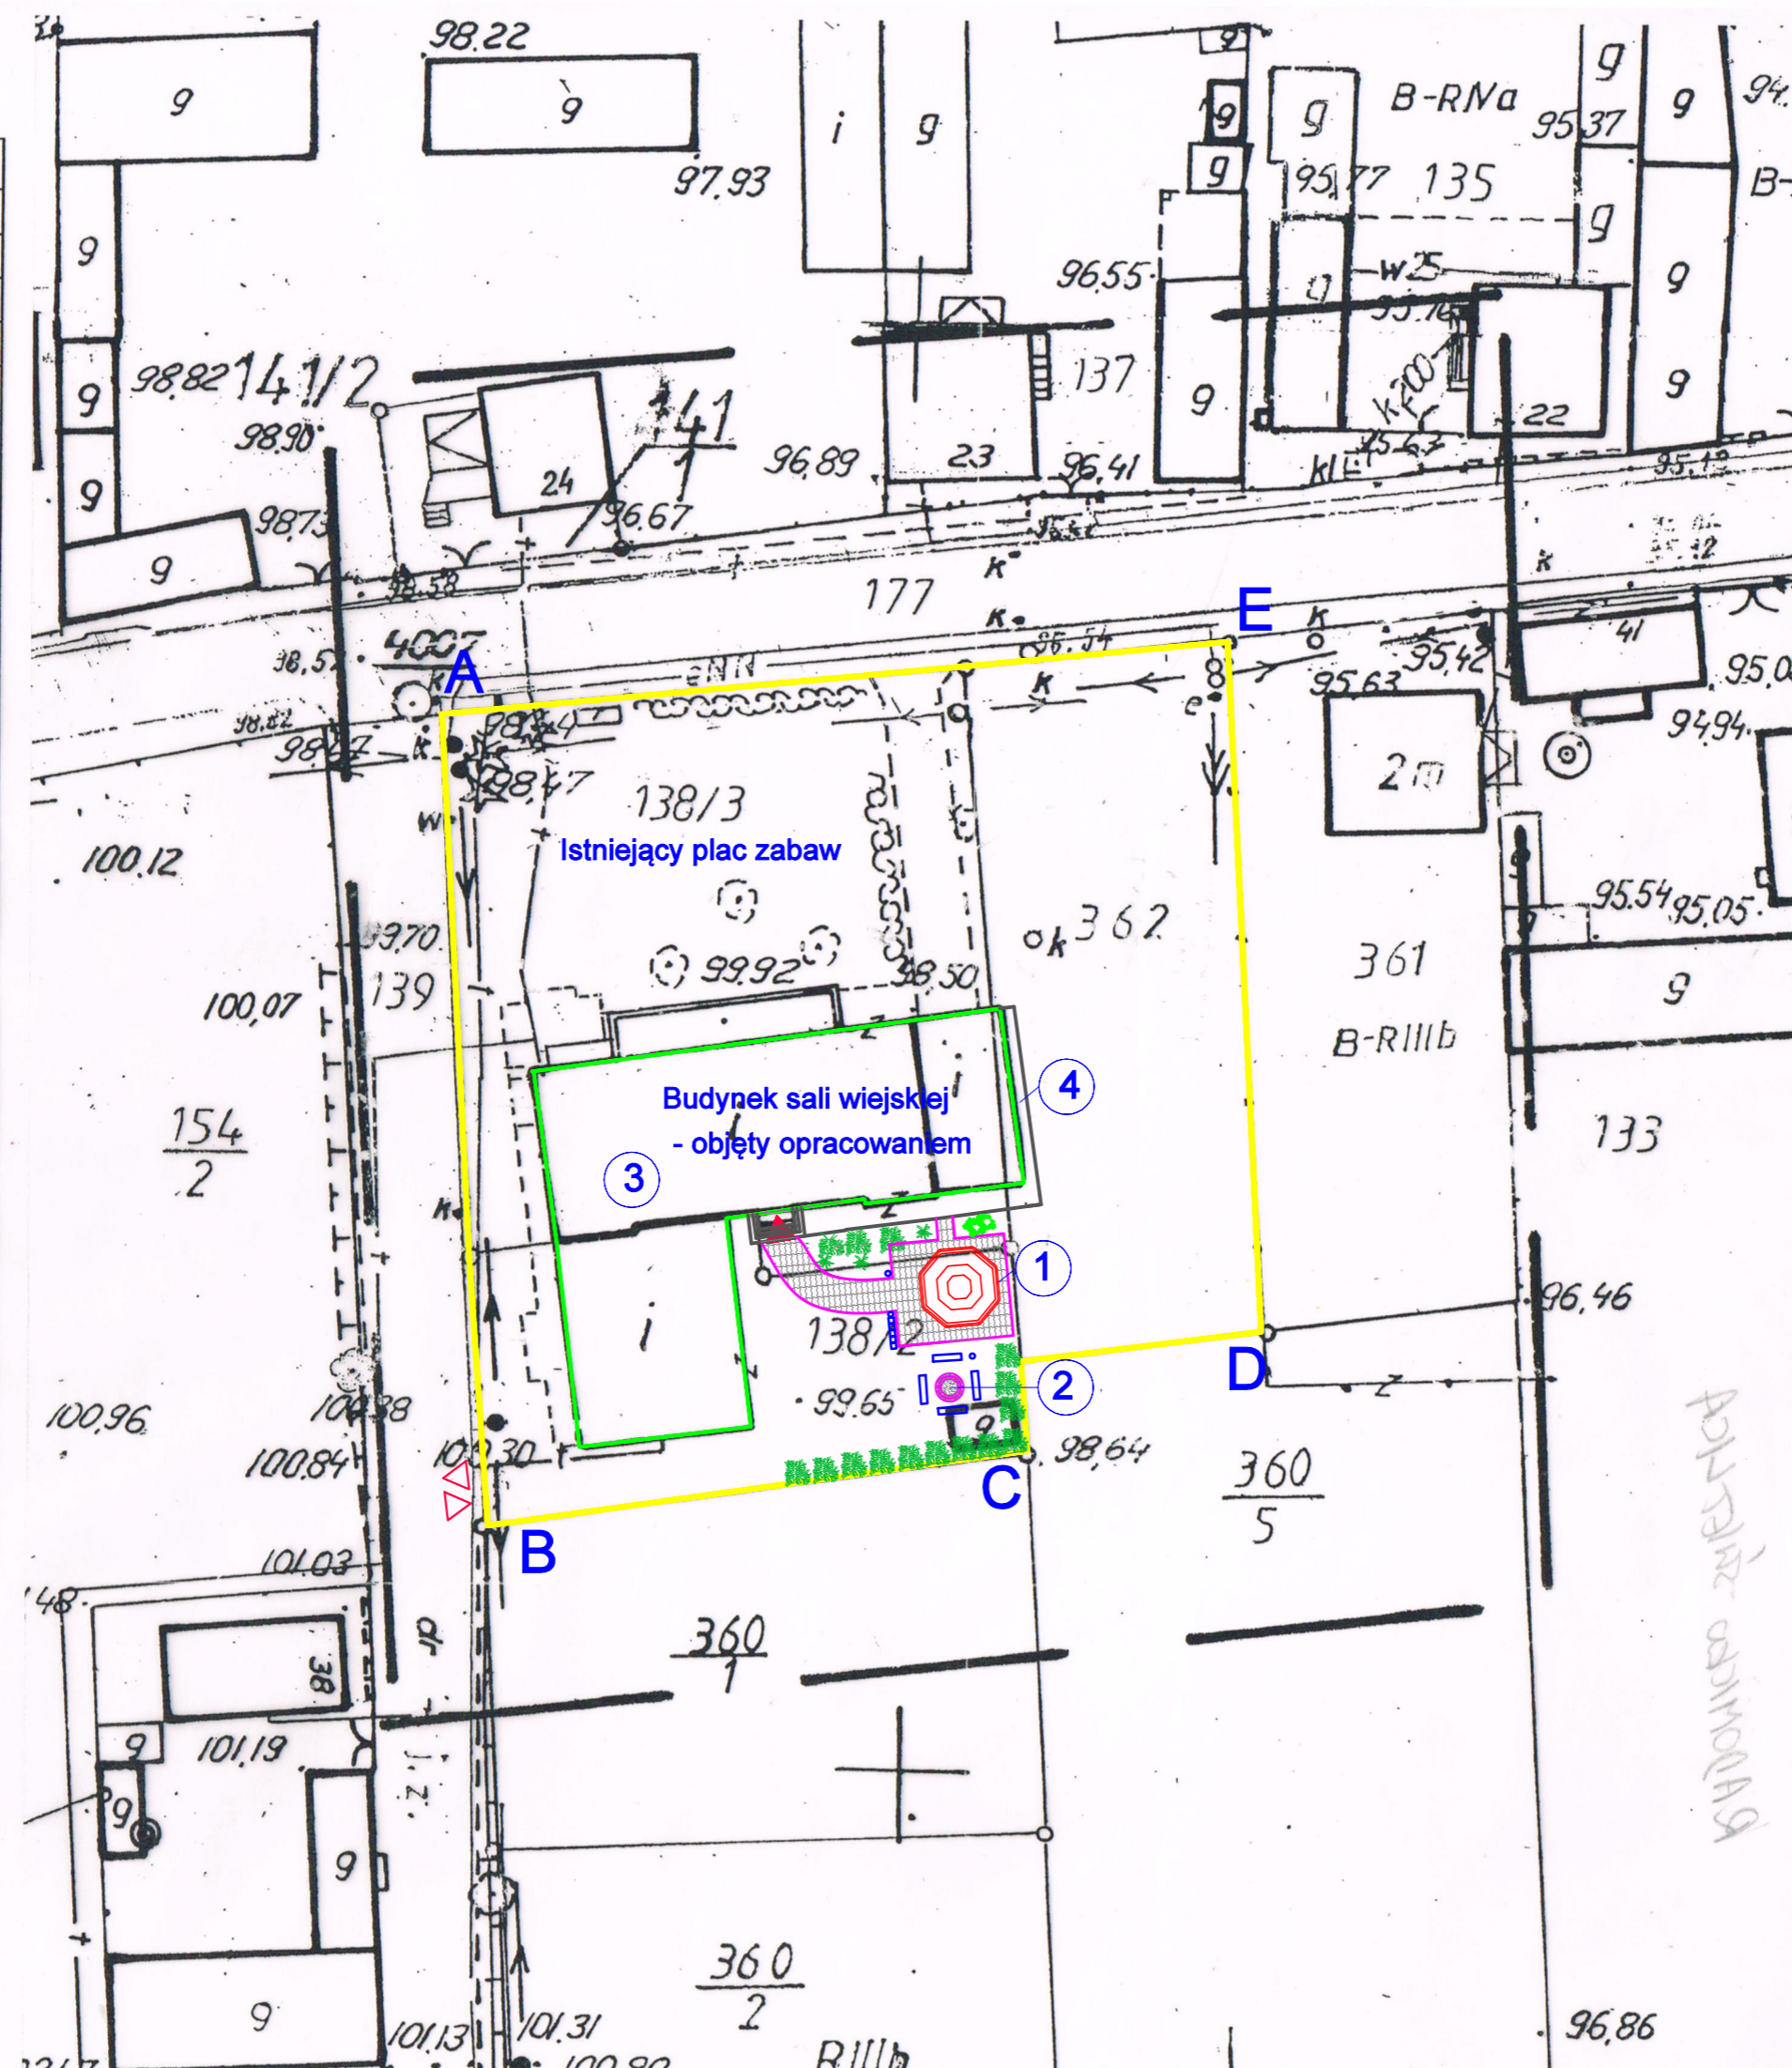

MAPA DO CELÓW PROJEKTOWYCH		
Oznaczenie kancelaryjne zgłoszenia pracy geodezyjnej	GN.VII.6640.326.2015	
Nazwa miejscowości	Radomicko	
Jednostka ewidencyjna	identyfikator	301302_2
	nazwa	Lipno
Obręb ewidencyjny	identyfikator	0008
	nazwa	Radomicko
Działka nr :	362	
Skala mapy	1:500	
Sekcja mapy	432.412.094	
Nazwa układu współrzędnych	Prostokątnych płaskich	1965/4
	Układu wysokości	Kronsztađ 60
Oznaczenie granic obszaru, który był przedmiotem aktualizacji	---	
Informacje o służebnościach gruntowych mających wpływ na zagospodarowanie gruntów, zlokalizowanych w granicach projektowanej inwestycji	NIE BADANO	
Data opracowania mapy	26.02.2015r.	
<p>USŁUGI GEODEZYJNO-KARTOGRAFICZNE Gegit A. Wojtyński, S. Formanowski Sp.J. 64-100 Leszno, ul. Kąkolewska 21 tel. (0-65) 526-94-40 kom. 609 859 688, kom. 603 661 041 NIP 697-21-43-693, R:411564084</p> <p>inż. Sławomir Formanowski Geodeta uprawniony GGK nr 16877</p>		
nazwa wykonawcy	imię i nazwisko geodety uprawnionego	
podpis osoby reprezentującej wykonawcę	nr uprawnień i podpis geodety	
*)Należy podać skrótowy opis służebności gruntowej wraz ze sposobem jej oznaczenia na mapie, a w przypadku kiedy nie wykonano ustalenia obciążeń służebnościami – zamieścić stosowną informację		

Poświadczam, że niniejszy dokument został opracowany w wyniku prac geodezyjnych i kartograficznych, których rezultaty zawiera operat techniczny wpisany do ewidencji materiałów państwowego zasobu geodezyjnego i kartograficznego

STAROSTA LESZCZYŃSKI

P.3013 2015.4.78
(identyfikator ewidencji materiału zasobu - operatu technicznego)

3.03.2015
(Data wpisania operatu technicznego do ewidencji materiałów zasobu)

SPECJALISTA

Michał Piotrowski
(leg. racjonalizacji pracy, reprezentacji organu)