


KOLEKTOR

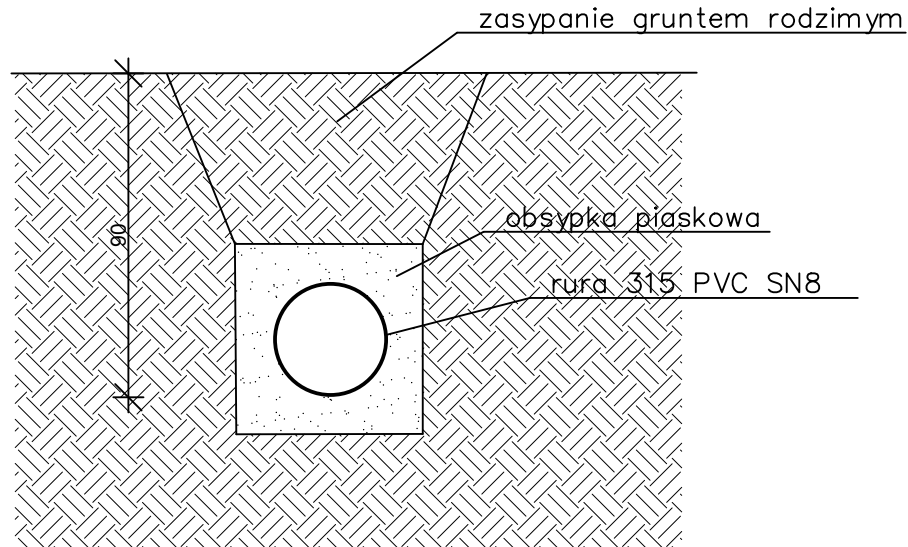

| | | |
|--|---|--------------------------------------|
| Nazwa opracowania: "Budowa boiska wielofunkcyjnego w miejscowości Stodoły Kolonie" | | |
| Adres obiektu: Gmina: Wojciechowice, Powiat: opatowski, Województwo: Świętokrzyskie | | |
| Jednostka projektująca: db projekt Konrad Gądek ul. Jana Pawła II 3/28 28-200 Staszów | Zlecniodawca: Gmina Wojciechowice Wojciechowice 50 27-532 Wojciechowice | |
| Tytuł rysunku: KOLEKTOR | | |
| | | Skala 1:20 |
| Nr rys.: | | Data opracowania: październik 2020r. |
| Opracował: | mgr inż. Konrad Gądek | |