


DALSZA CZĘŚĆ INSTALACJI WG
RYSUNKU PODDASZA

DALSZA CZĘŚĆ INSTALACJI WG
RYSUNKU PODDASZA

KŁAD 2-2 - SALA 2

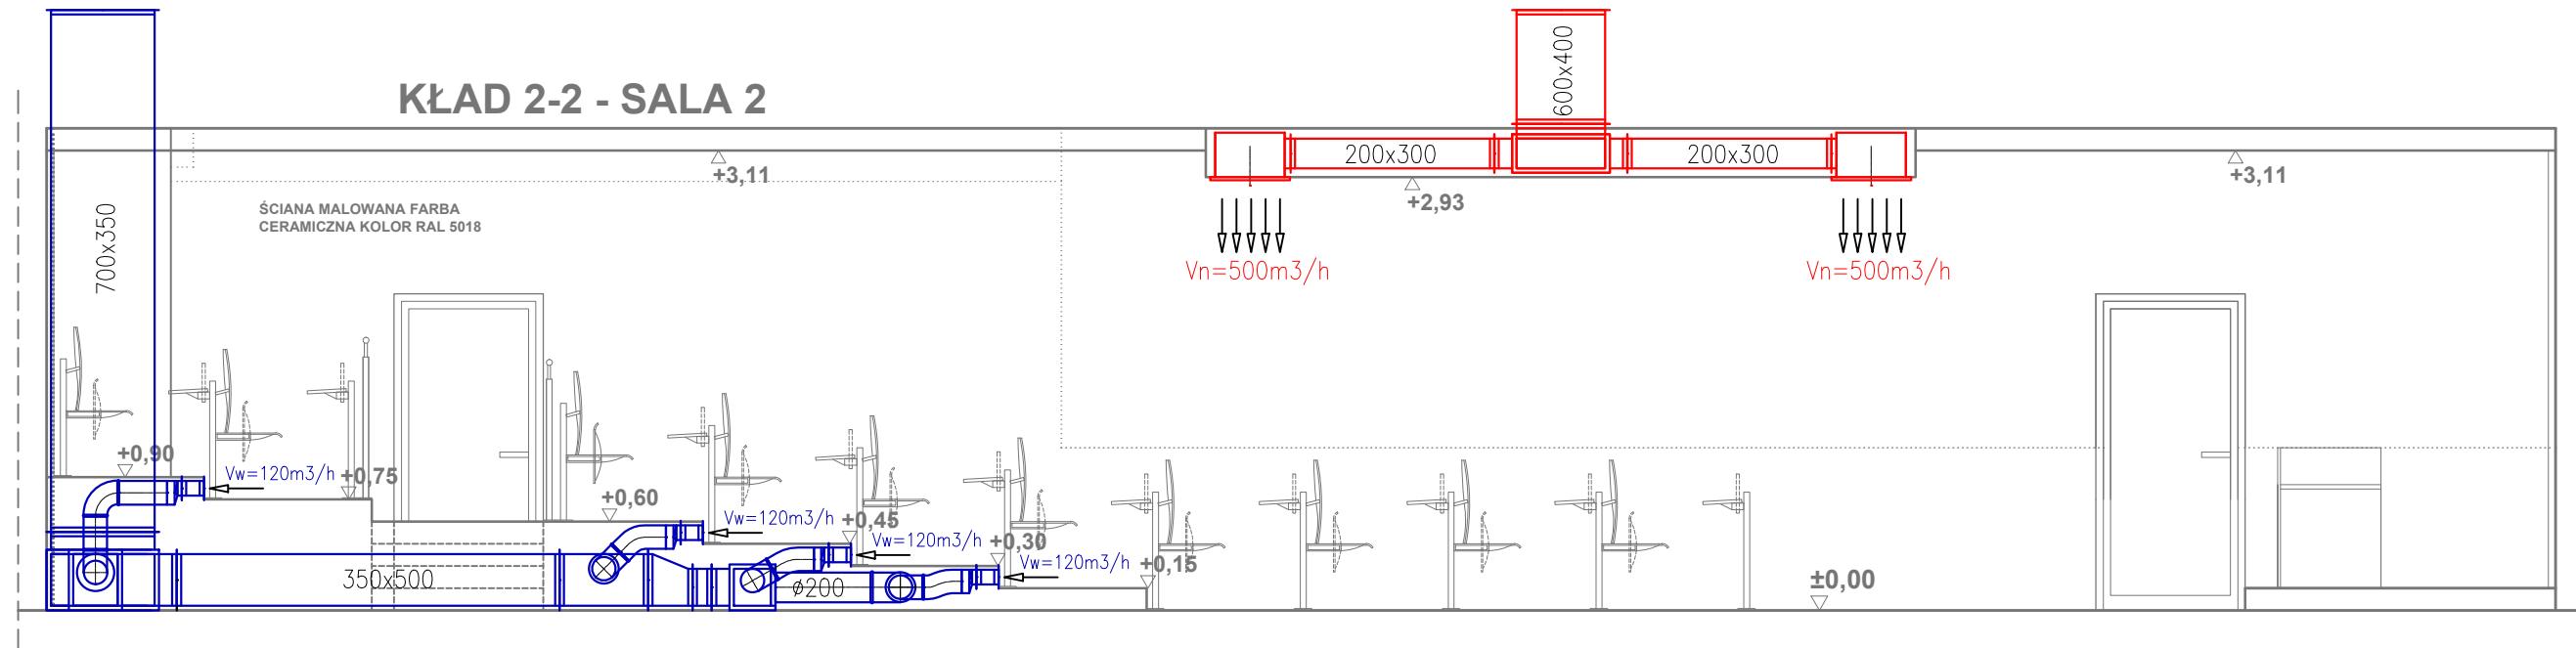

— NAWIEW
— WYWIEW
— PRZEWODY KLIMATYZACJI

INWESTYCJA:	REMONT Sali 215 w budynku B oraz Sali 215 w budynku D ul. Podchorążych 10, 64-920 Piła			
INWESTOR:	PAŃSTWOWA UCZELNIA STANISŁAWA STASZICA W PIŁA ul. Podchorążych 10, 64-920 Piła			
JEDNOSTKA PROJEKTOWA:	BIURO OBSŁUGI INWESTYCJI EMIKON ILONA CYBEL 64-700 Czarnków, Pianówka 51			
PROJEKTANT:	IMIĘ I NAZWISKO	BRANŻA	NR UPRAWNIEN	PODPIS
	mgr inż. Szymon Stefański	SANITARNA	WKP/0130/OWOS/09	
STADIUM:	PROJEKT WYKONAWCZY			
TYTUŁ RYSUNKU:	KLIMATYZACJA I WENTYLACJA PRZEKRÓJ - SALA 215D			
NR PROJEKTU:	DATA:	SKALA:	NR RYSUNKU:	
-	03.2021r.	1:50	IS04	

PRAWA AUTORSKIE ZASTRZEŻONE-Ustawa z dnia 04.02.1994 r. (Dz.U. 1994. Nr 24 poz. 83)
Powielanie we wszelkiej postaci bez pisemnej zgody Autora zabronione