


PROFIL PRZYŁĄCZA KANALIZACJI SANITARNEJ GRAWITACYJNEJ

SKALA 1:100/1:500

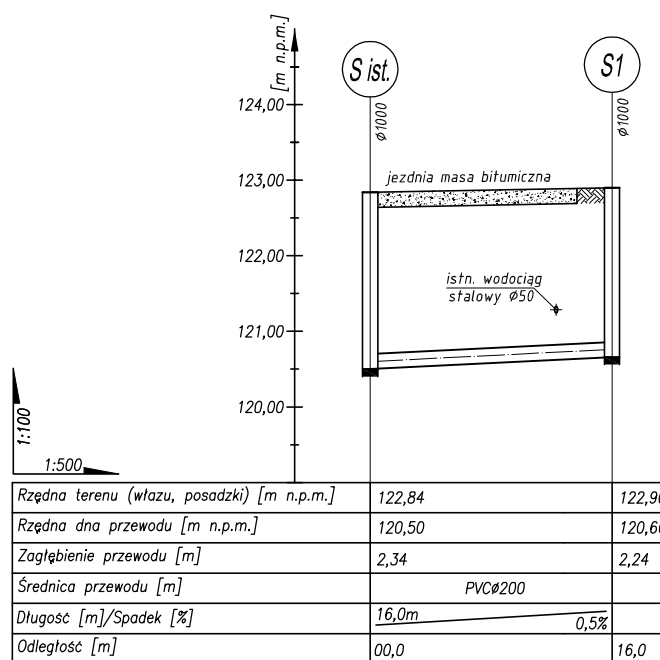

PRACOWNIA INWESTYCYJNO-PROJEKTOWA "INEKO" Jerzy Kujawski
14-200 ŁAWA, ul.Ostródzka 53, tel/fax(0-89)648-71-51
<http://www.ineko.pl>, e-mail: biuro@ineko.pl

OBIEKT: SIEĆ KANALIZACJI SANITARNEJ

ADRES: Skrwilno, obręb Skrwilno, gmina Skrwilno

INWESTOR: Gmina Skrwilno, ul. Rypińska 7, 87-510 Skrwilno

TEMAT: PROFIL PRZYŁĄCZA KANALIZACJI SANITARNEJ GRAWITACYJNEJ

NR RYSUNKU

2

PROJEKTOWAŁ

inż. Jerzy Kujawski

nr upr. 220/82/OL; 74/92/OL; 79/92/OL

SPRAWDZIŁ

mgr inż. Olaf Kujawski

Upr. nr: WAM/0001/PWOS/09

KREŚLIŁ

mgr inż. Katarzyna Cap

--

PODZIAŁKA
1:100/500

DATA

czerwiec 2021r.