Widok z góry skala 1:50

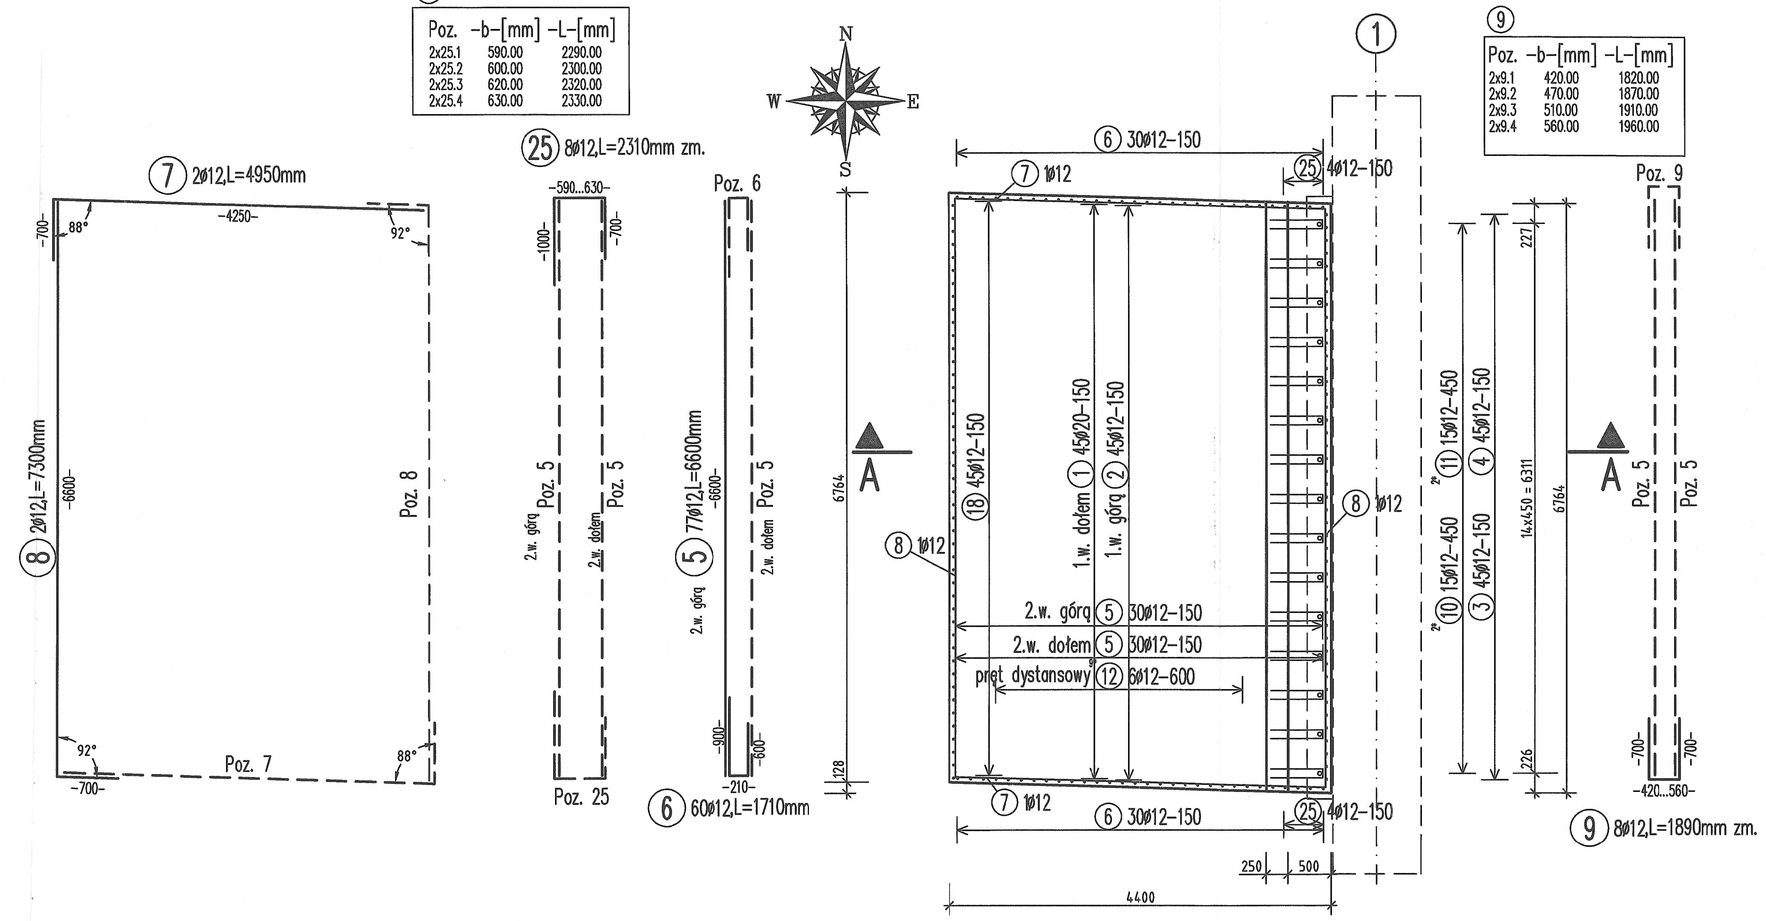

Przekrój A–A skala 1:50

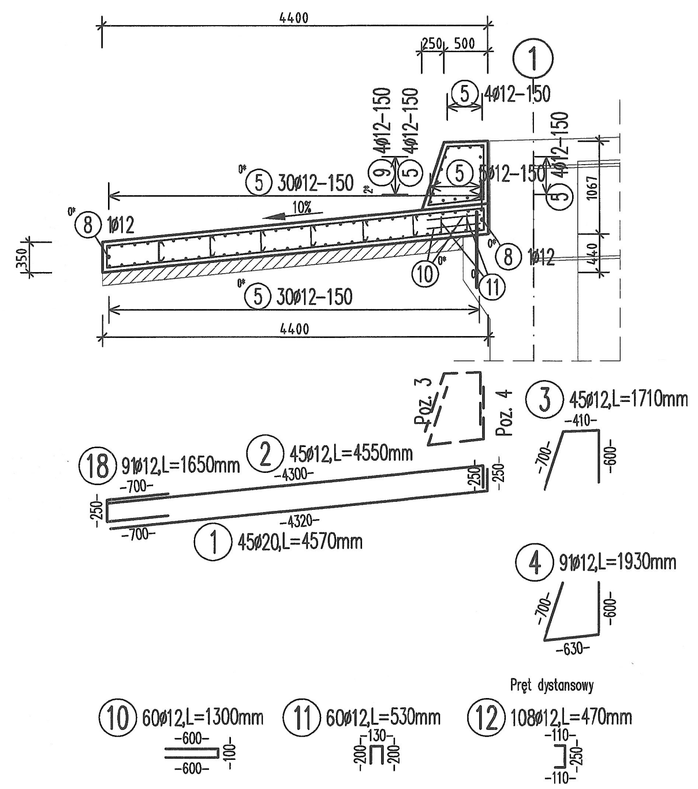

ZESTAWIENIE STALI ZBROJENIOWEJ				Klasa stali: A-IIIN	
Poz.	szt.	d	Długość	Ø12	Ø20
1	45	20	4.57		205.65
2	45	12	4.55	204.75	
3	45	12	1.71	76.95	
4	91	12	1.93	175.63	
5	77	12	6.60	508.20	
6	60	12	1.71	102.60	
7	2	12	4.95	9.90	
8	2	12	7.30	14.60	
9	8	12	1.89*	15.12	
10	60	12	1.30	78.00	
11	60	12	0.53	31.80	
12	108	12	0.47	50.76	
13	81	12	6.70	542.70	
14	8	12	1.93*	15.44	
15	8	12	2.33*	18.64	
16	1	12	5.38	5.38	
17	1	12	5.40	5.40	
18	91	12	1.65	150.15	
19	46	20	5.00		230.00
20	46	12	5.00	230.00	
21	64	12	1.91	122.24	
22	1	12	7.55	7.55	
23	1	12	7.40	7.40	
24	46	12	1.71	78.66	
25	8	12	2.31*	18.48	

* dł. średnia

Całk. długość	2470.35	435.65
kg / m	Ø12 0.888	Ø20 2.470
kg / d	2193.671	1076.056
Masa całk. (kg)	3269.727	

Widok z góry skala 1:50

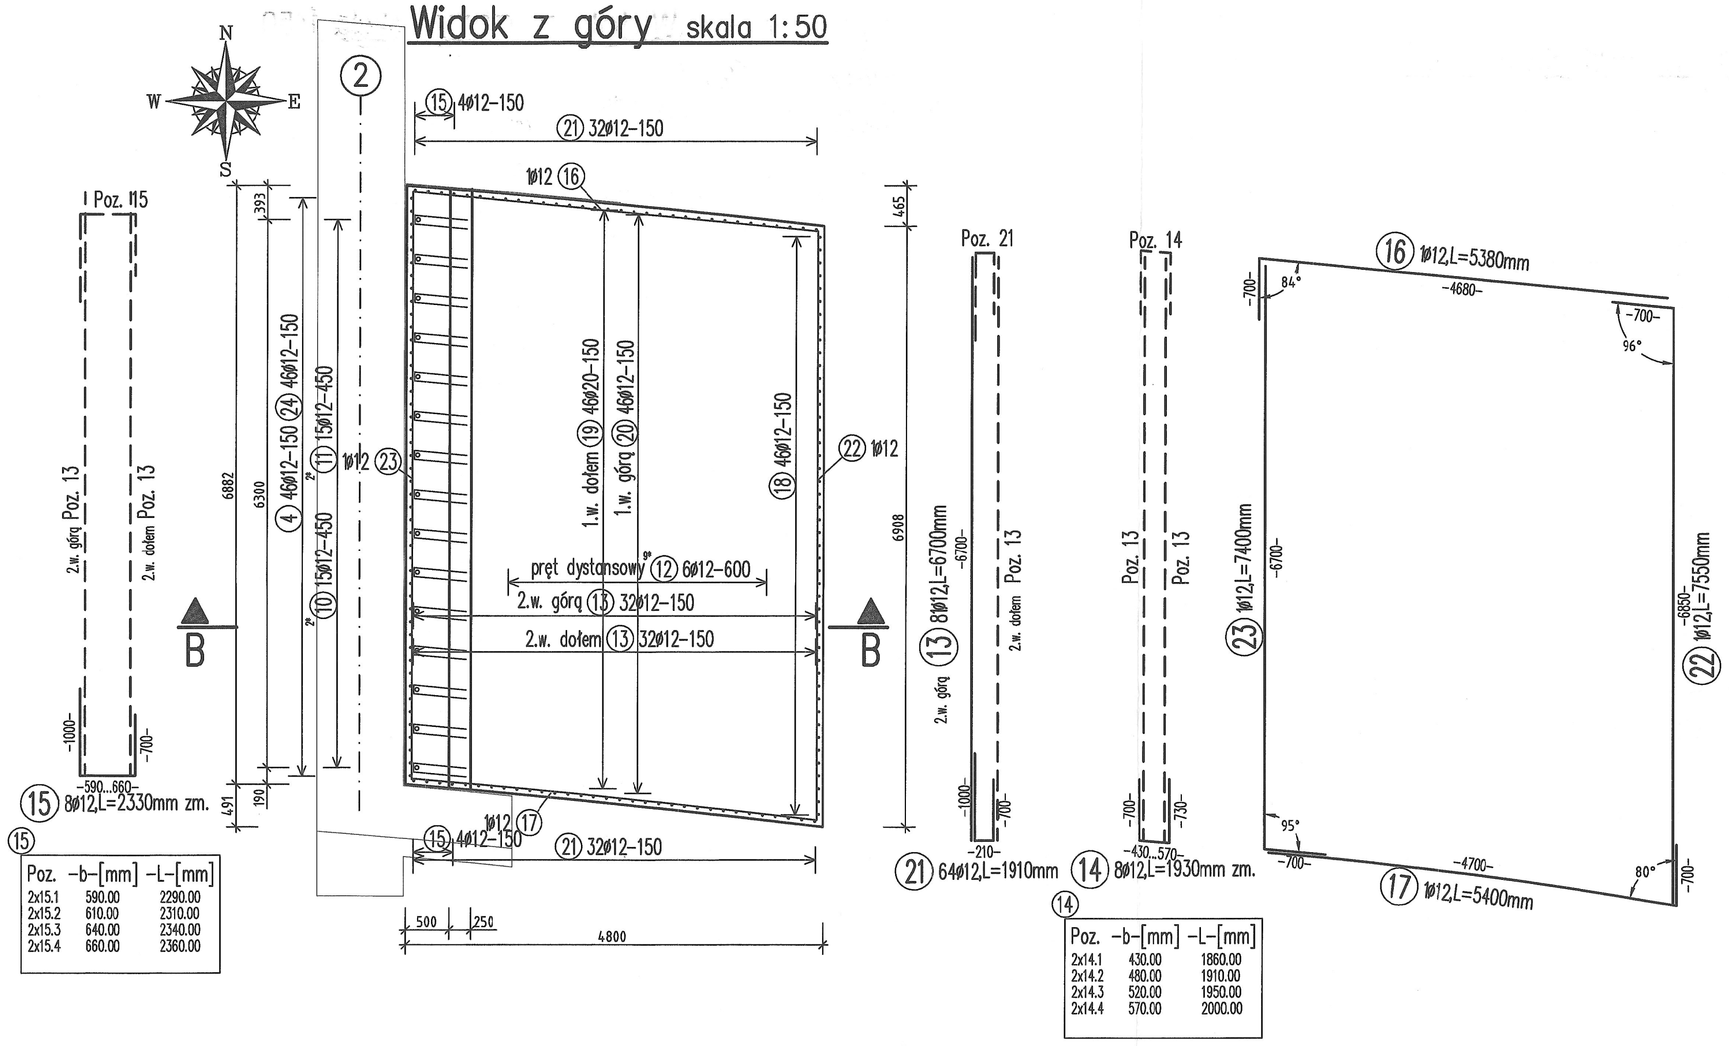

15			
Poz.	-b-[mm]	-L-[mm]	
2x15.1	590.00	2290.00	
2x15.2	610.00	2310.00	
2x15.3	640.00	2340.00	
2x15.4	660.00	2360.00	

14		
Poz.	-b-[mm]	-L-[mm]
2x14.1	430.00	1860.00
2x14.2	480.00	1910.00
2x14.3	520.00	1950.00
2x14.4	570.00	2000.00

Przekrój B –B skala 1:50

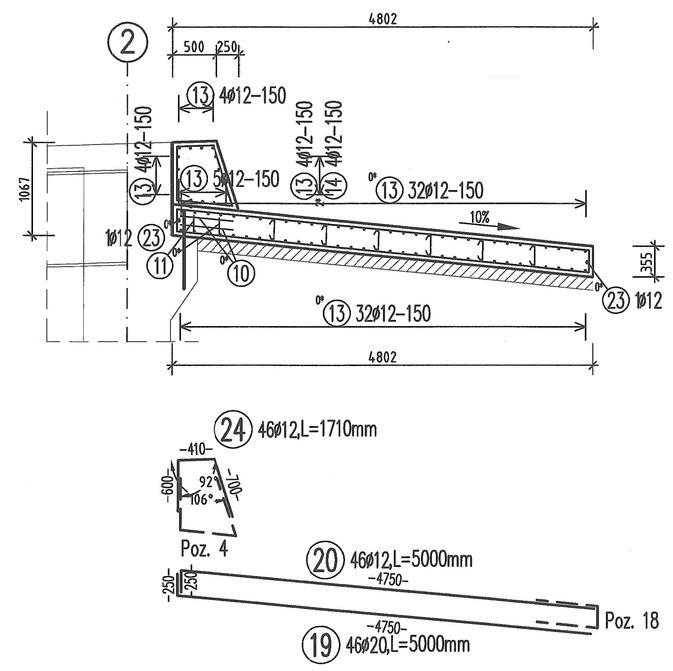

Zastosowane materiały do podpory			
Element	Beton	Stal zbrojeniowa	Stal konstrukcyjna
Płyta przejściowa	C30/37 (XC2)	A-IIIN	---

Otulina prętów zbrojeniowych			
Element:	Otulina minimalna c_{min} [cm]	Odchyłka otuliny Δc [cm]	Otulina nominalna c_{nom} [cm]
Płyta przejściowa	4,5	0,5	5,0

Uwagi / Oznaczenia :
- c_{min} - minimalna długość zakładu
- WE- Pręt montażowy
- Δc - dopuszczalne odchyłki wykonawcze

PB- przerwa robocza

XX - nie dotyczy wykonawcy

XX Ø12@25 L=2600mm

XX Ø12@25 L=2630mm

+10 - lata wysokościowa =±10mm

PROJECT:
BUDOWA ULICY STRZELECKIEGO W PRUSZCZU GDAŃSKIM

ZAMAWIAJĄCY:
GMINA MIEJSCA PRUSZCZ GDAŃSKI
ul. Grunwaldzka 20
83-000 Pruszcz Gdański

WYKONAWCA:
Pracownia Inżynierska Creator
Creator
Gdańsk, ul. Andrzeja Struga 6A/4
NIP: 583-326-14-54

BIURO DROGOWE
Gdynia, ul. Graniczna 25/11
NIP: 586-219-45-35

STADIUM:
PROJEKT WYKONAWCZY

BRANŻA:
Most M2 nad Kanałem Raduni
Zbrojenie płyt przejściowych

PROJEKTOWAŁ: mgr inż. Henryk Wiśniewski	NR UPRAWNIEŃ: POM/0123/POOM/05 spec. mostowa	PODPIS:
PROJEKTOWAŁ SPRAWDZAJĄCY: mgr inż. Michał Strzeżyński	NR UPRAWNIEŃ: POM/0075/POOM/07 spec. mostowa	PODPIS:
BRANŻA: MOSTOWA	FAZA: PROJEKT WYKONAWCZY	DATA: 11/2022
TOM: II/2.1.2.		SKALA: 1:50, NR RYS.: M2-5.4

© PROJEKT CHRONIONY PRAWEM AUTORSKIM. ZMIANY ZA MOŻLIWE TYLKO ZA ZGODĄ AUTORA. KOPIOWANIE I NIEDOZWOLONE WYKORZYSTANIE