Widok z góry skala 1:100

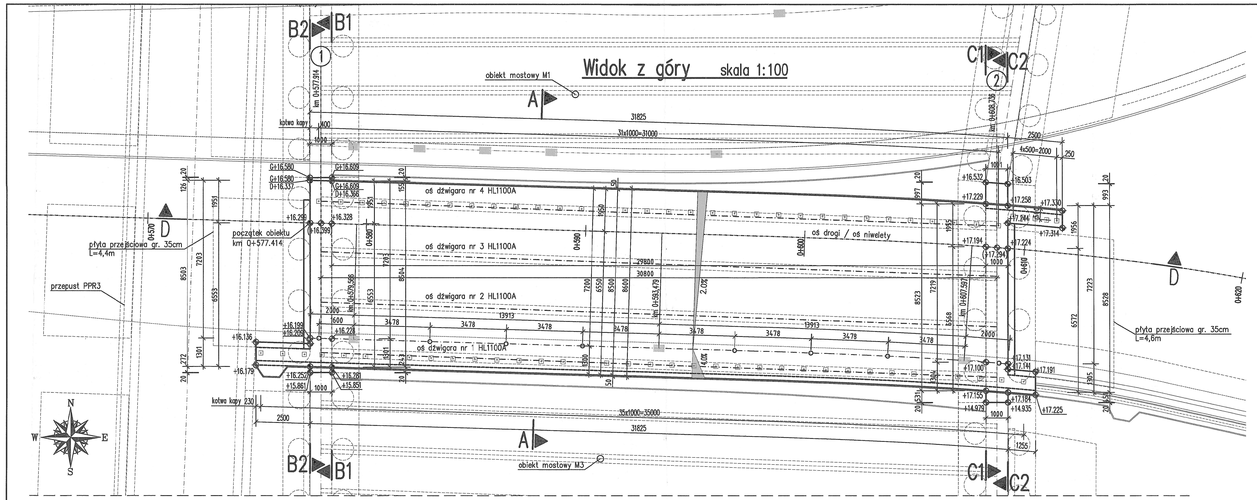

Widok z góry skala 1:100

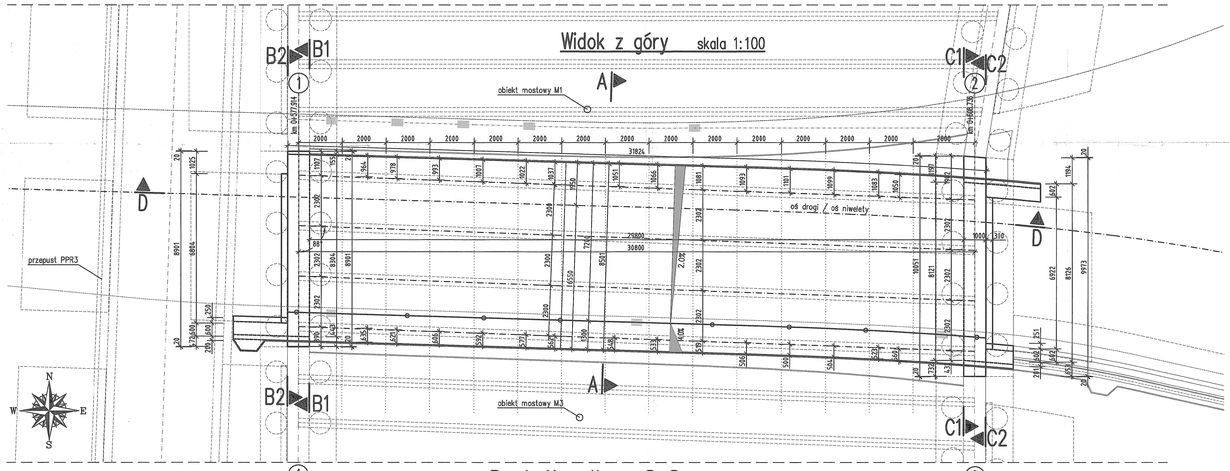

Przekrój podłużny D–D skala 1:100
(w osi niwelety)

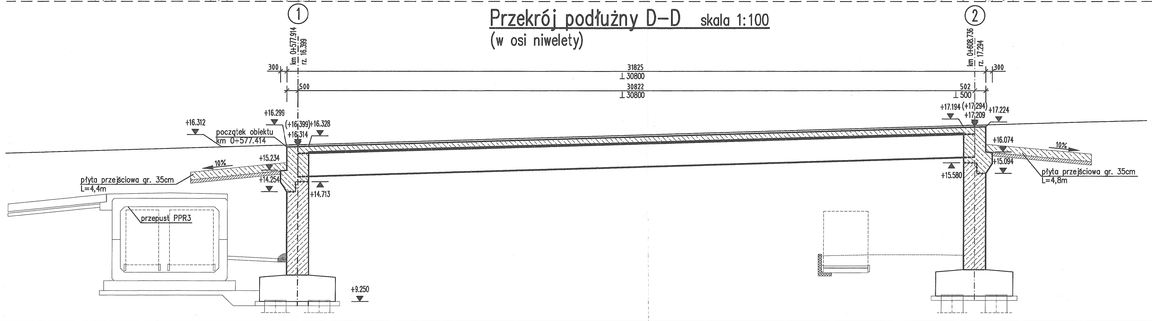

Przekrój B2–B2 skala 1:50

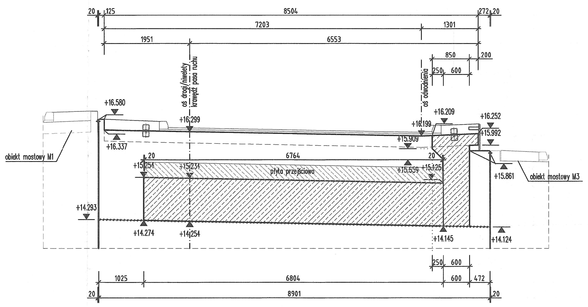

Przekrój B1–B1 skala 1:50

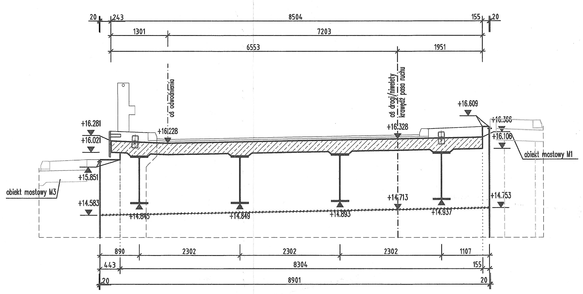

Przekrój C1–C1 skala 1:50

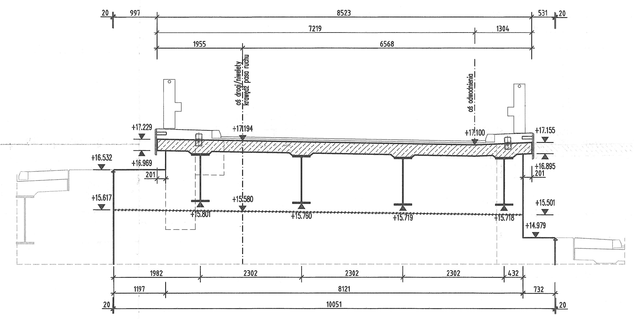

Przekrój C2–C2 skala 1:50

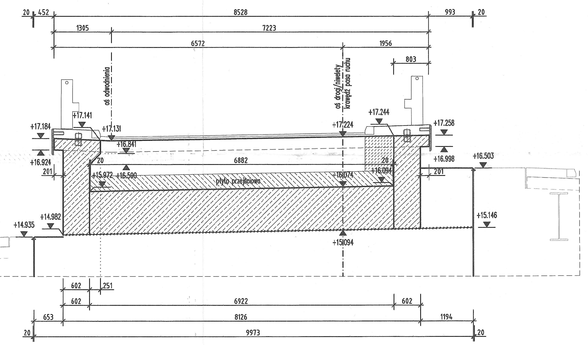

Przekrój poprzeczny A–A skala 1:50

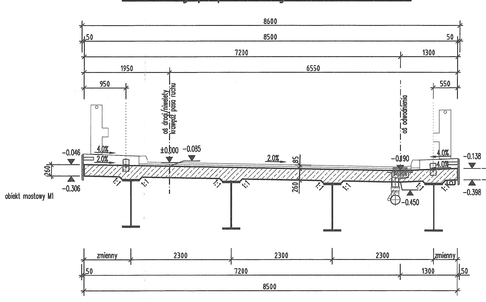

DANE MATERIAŁOWE			
	ELEMENT	PARAMETRY	KLASA EKSPOZYCJI
1.	BETON WYSOKOWARTOŚCIOWY	C12/15	XD
2.	BETON PALI	C30/37	XC2+XA1
3.	BETON FUNDAMENTÓW	C30/37	XC2+XA1
4.	BETON KORPUSU PRZYCZÓŁKÓW	C30/37	XC4+XD1+XF2
5.	BETON „STROJU NOŚNEGO	C35/45	XC4+XD1+XF2
6.	BETON KAP CHODNIKOWYCH	C35/45	XC4+XD3+XF4
7.	BETON PŁYT PRZEJŚCIOWYCH	C30/37	XC2
8.	STAL ZBROJENIOWA	A-IIIN, M. C	——
9.	STAL KONSTRUKCYJNA	S460	——

PROJEKT: BUDOWA ULICY STRZELECKIEGO W PRUSZCZU GDAŃSKIM

ZAMAWIAJĄCY: GMINA MIEJSKA PRUSZCZ GDAŃSKI, ul. Grunwaldzka 20, 83-000 Pruszcz Gdański

WYKONAWCA: Pracownia Inżynierska Creator, Gdańsk, ul. Andrzeja Struga 6A/4, NIP: 583-326-14-54

BIURO DROGOWE, Gdynia, ul. Orzeszowa 25/11, NIP: 586-219-45-36

STADIUM: PROJEKT WYKONAWCZY

BRANŻA: DROGOWA

TYTUŁ: PROJEKT WYKONAWCZY

SKALA: 1:100, 1:50

NR RYS.: M2- 5.1

TEMAT: Most M2 nad Kanałem Raduni, Geometria płyty ustroju nośnego

PROJEKTANT: mgr inż. Henryk Wiśniewski	tel. i imię/NAZWISKO: POMORSKIPOMERIS sprzęt. mobilna	PODPIS:
PROJEKTANT SPRAWDZAJĄCY: mgr inż. Michał Sitnowski	tel. i imię/NAZWISKO: POMORSKIPOMERIS sprzęt. mobilna	PODPIS:

© PROJEKT CHRONIONY PRAWEM AUTORSKIM. ZABRONIONE JEGO KOPIOWANIE I WYKORZYSTANIE BEZ ZGODY AUTORA. KOPIOWANIE I WYKORZYSTANIE ZABRONIONE.