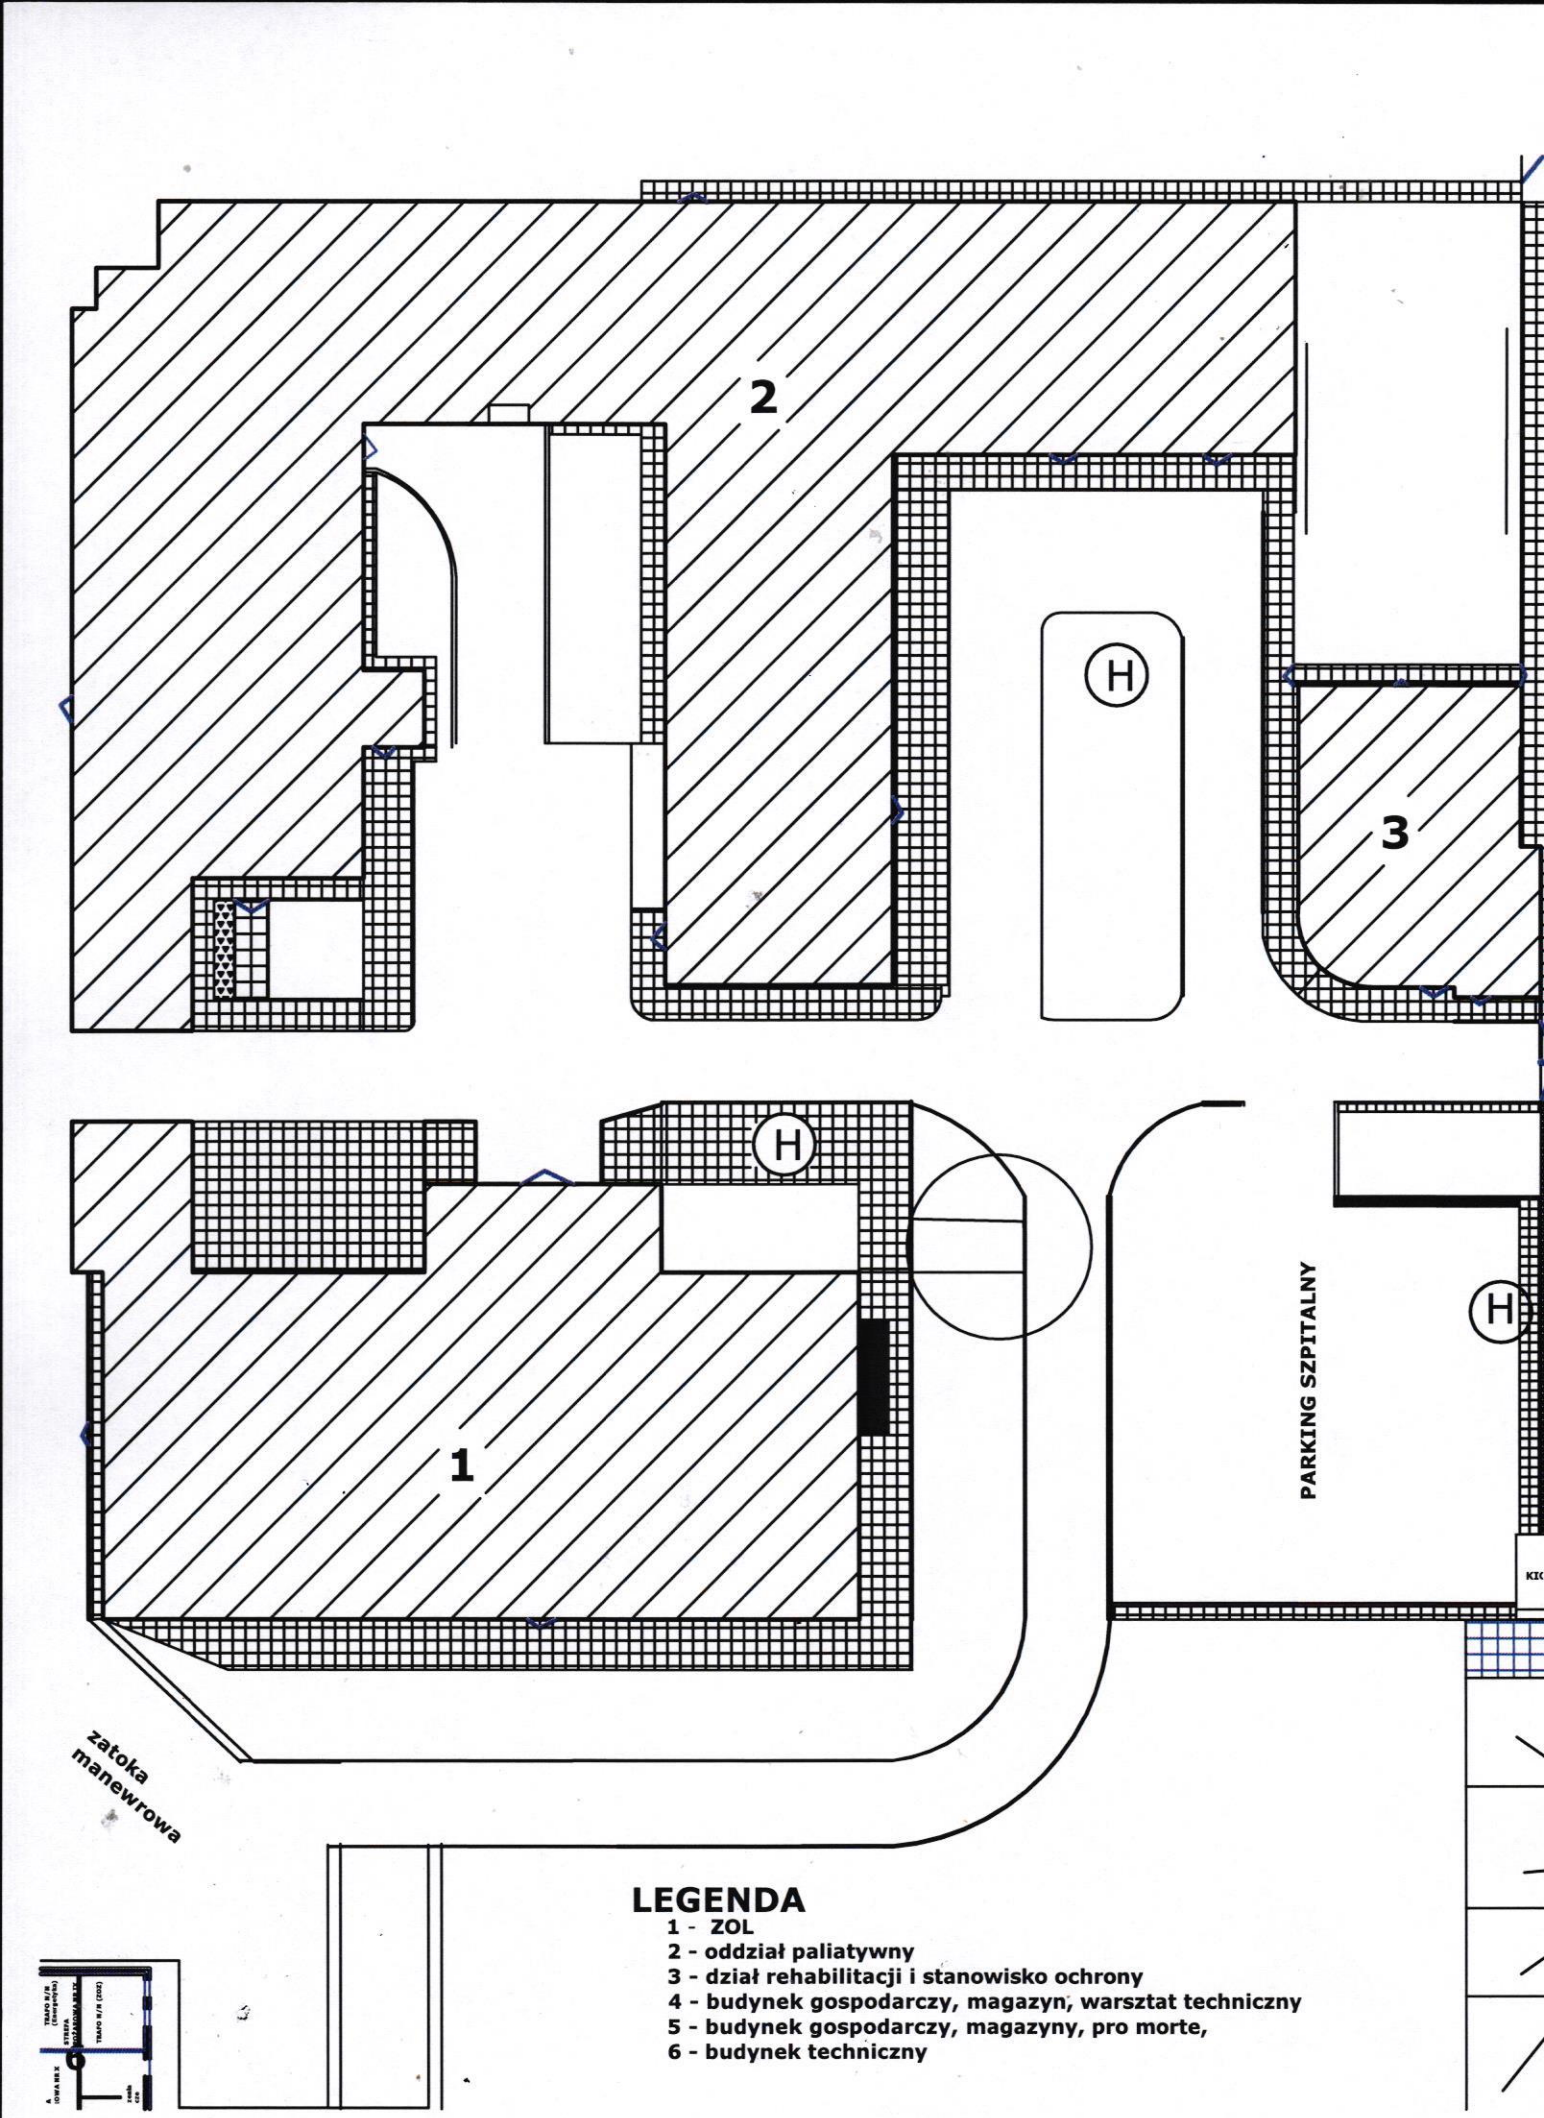

LEGENDA

1 - ZOL
2 - oddział paliatywny
3 - dział rehabilitacji i stanowisko ochrony
4 - budynek gospodarczy, magazyn, warsztat techniczny
5 - budynek gospodarczy, magazyny, pro morte,
6 - budynek techniczny