


Projekt aranżacji wnętrza




□ Punkt świetlny sufitowy
- LAMPA SALON, KORYTARZ, ŁAZIENKA, SYPILANIA

□ Punkt świetlny ścienny
KINKIET
H= 180 CM

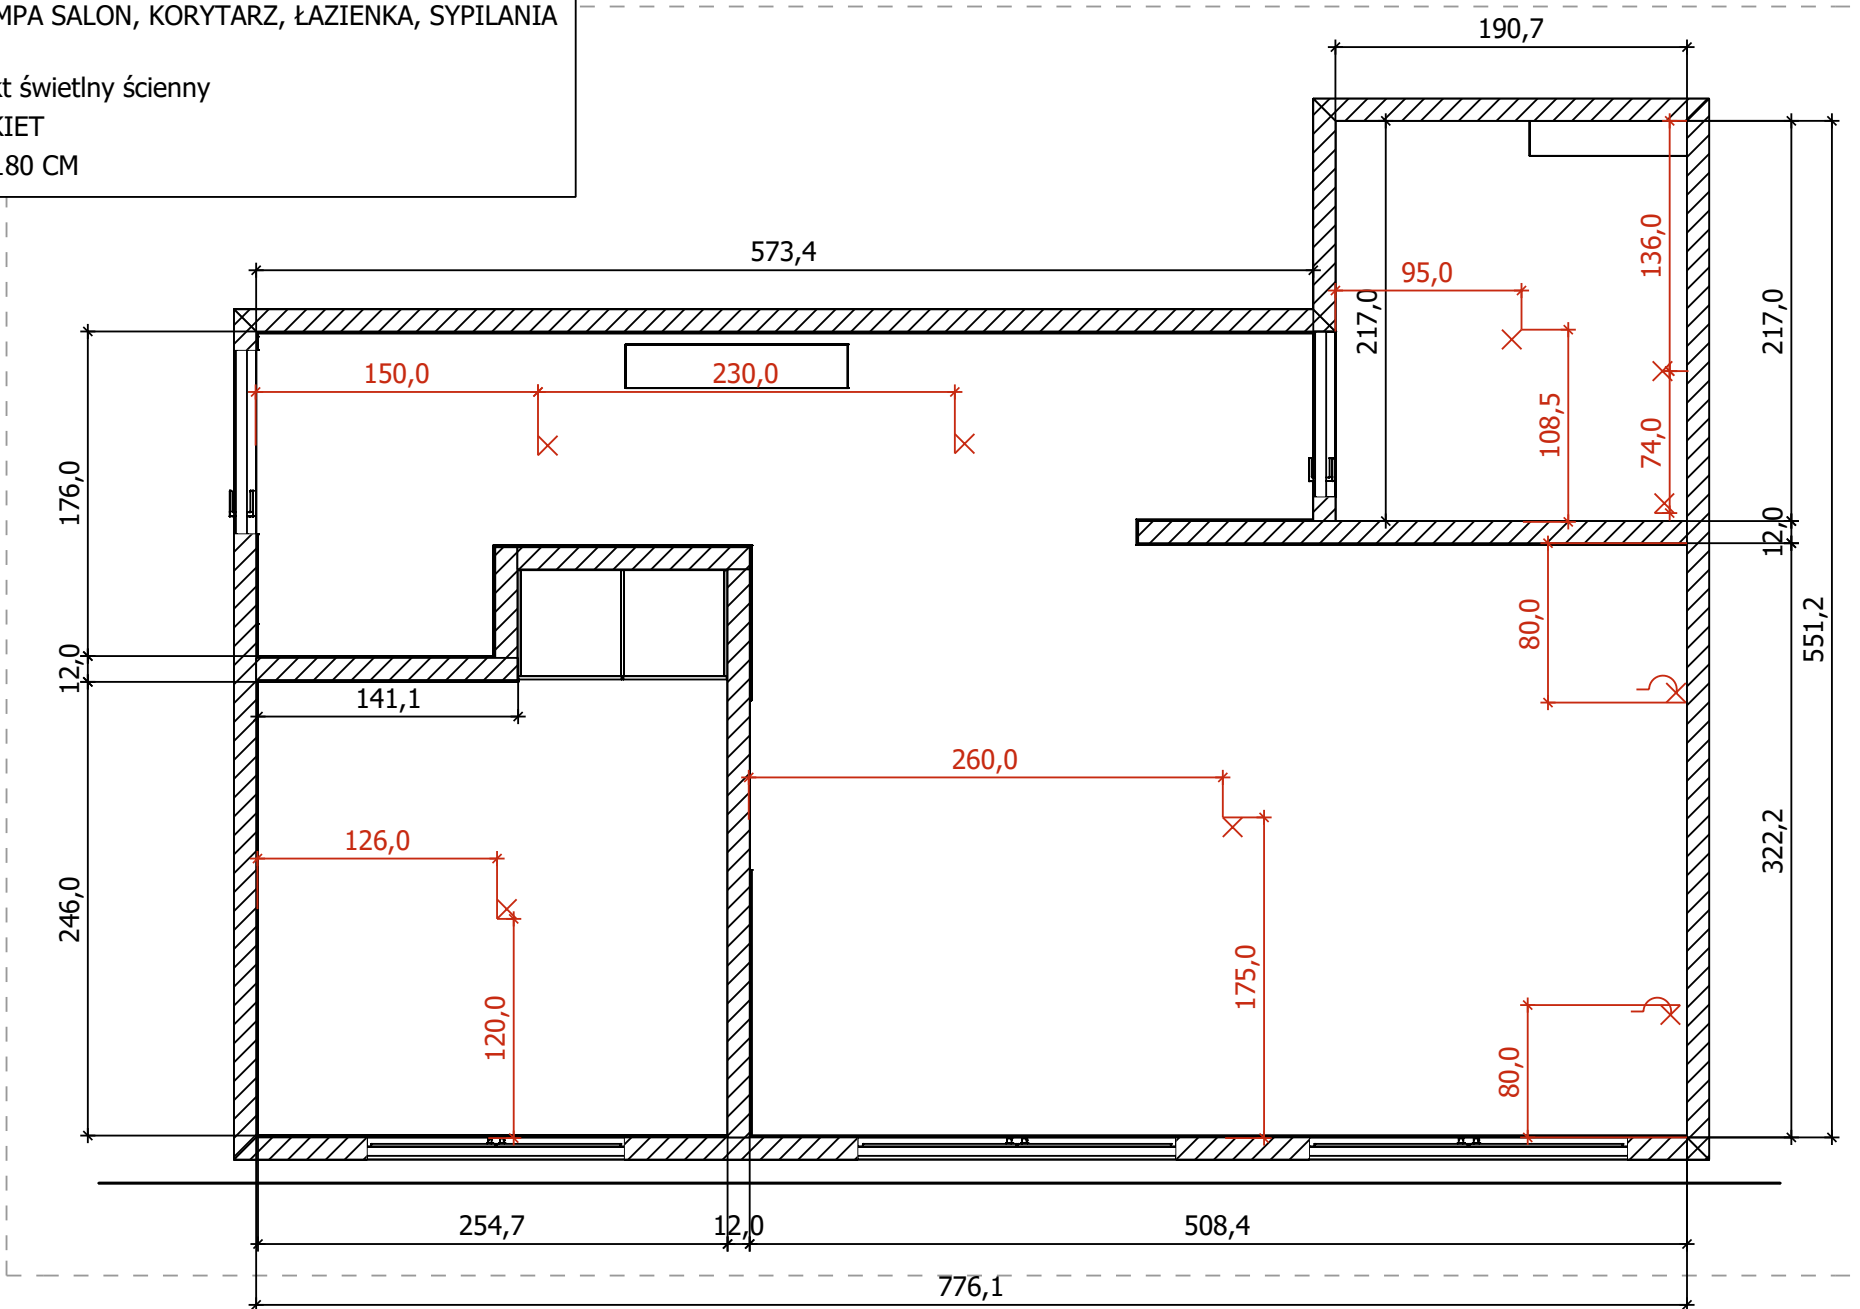


UWAGA: wymiary podane w cm od gotowej podłogi. Proszę sprawdzić wymiary.

KŁADY NA ŚCIANY

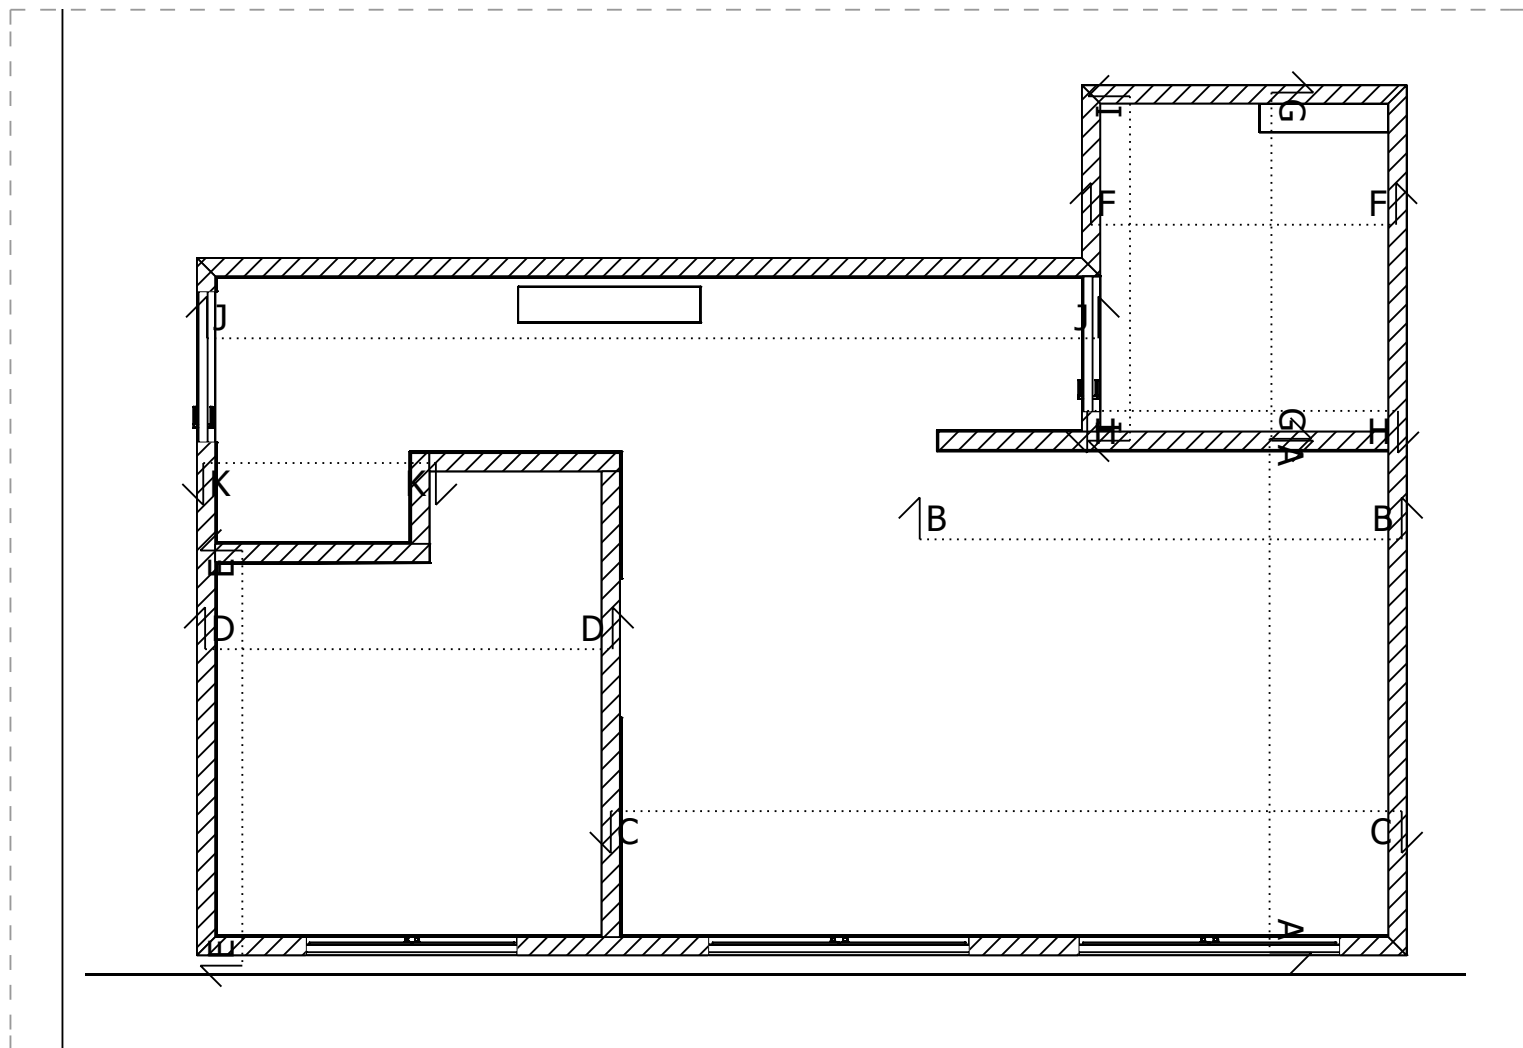

UWAGA: wymiary podane w cm od gotowej podłogi. Proszę sprawdzić wymiary.


PODŁOGI

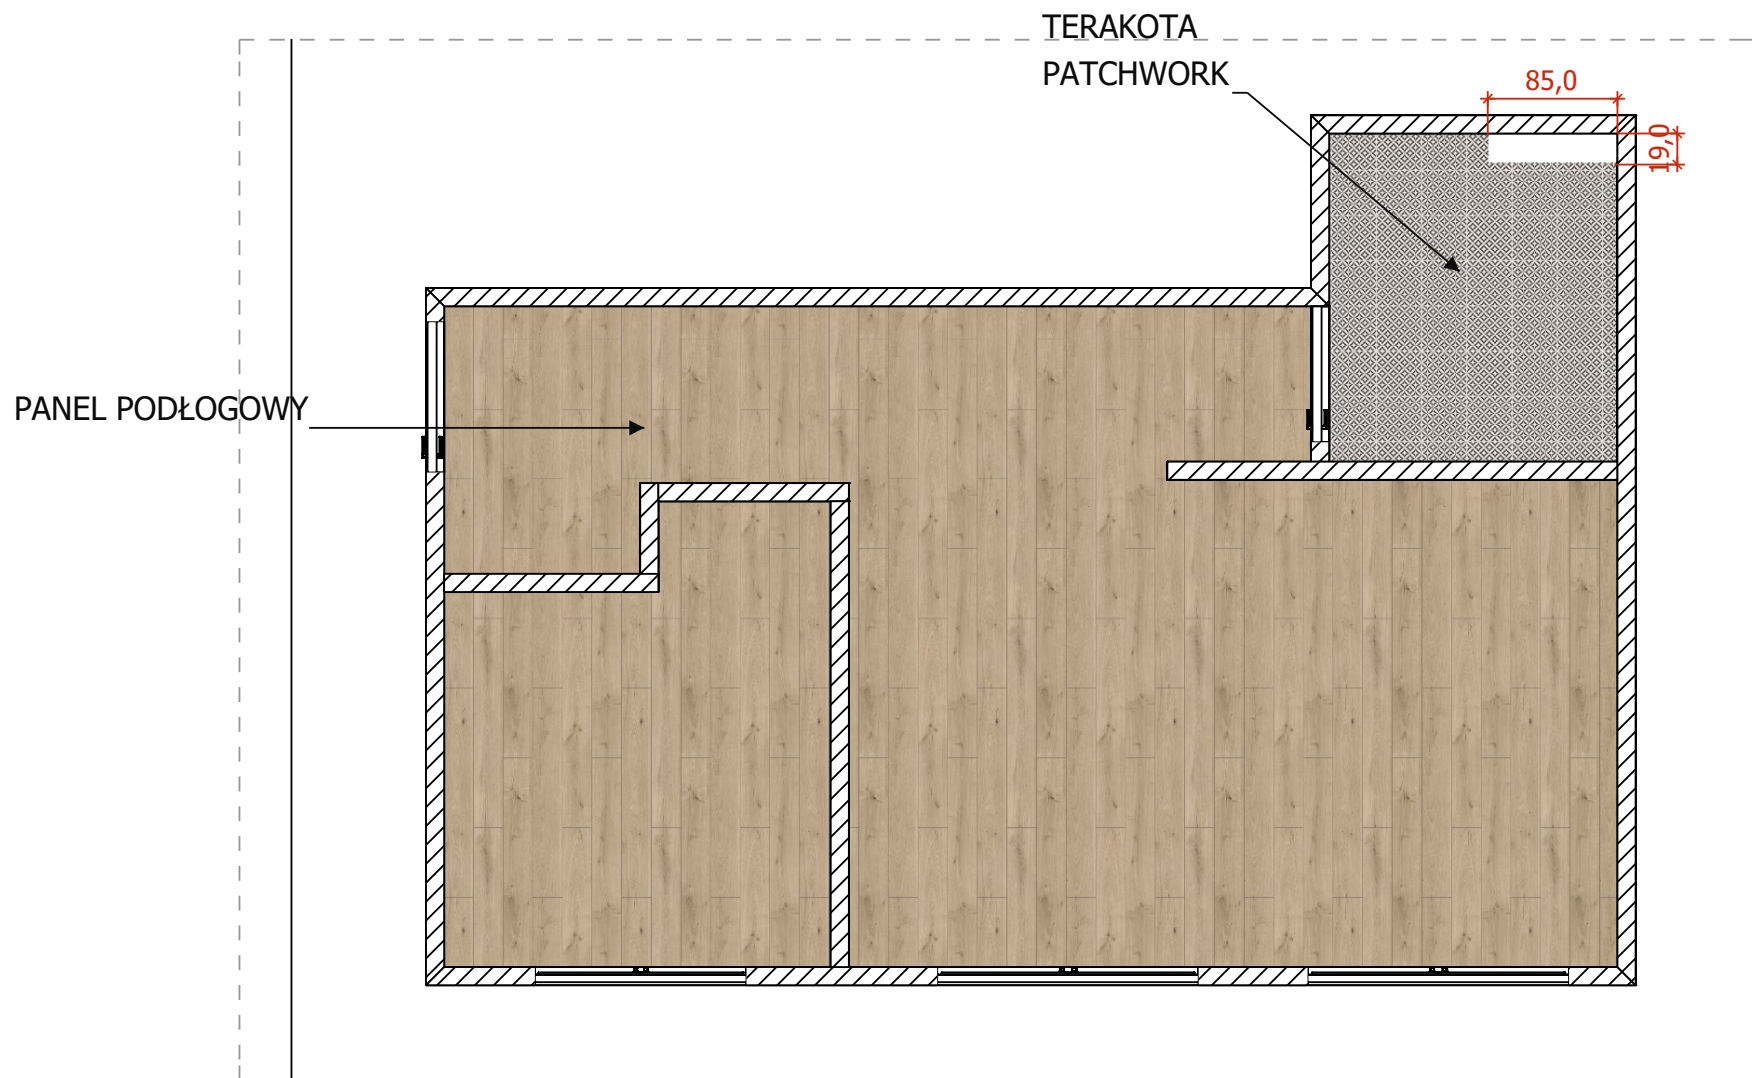

UWAGA: wymiary podane w cm od gotowej podłogi. Proszę sprawdzić wymiary.

KUCHNIA

Przekrój A-A

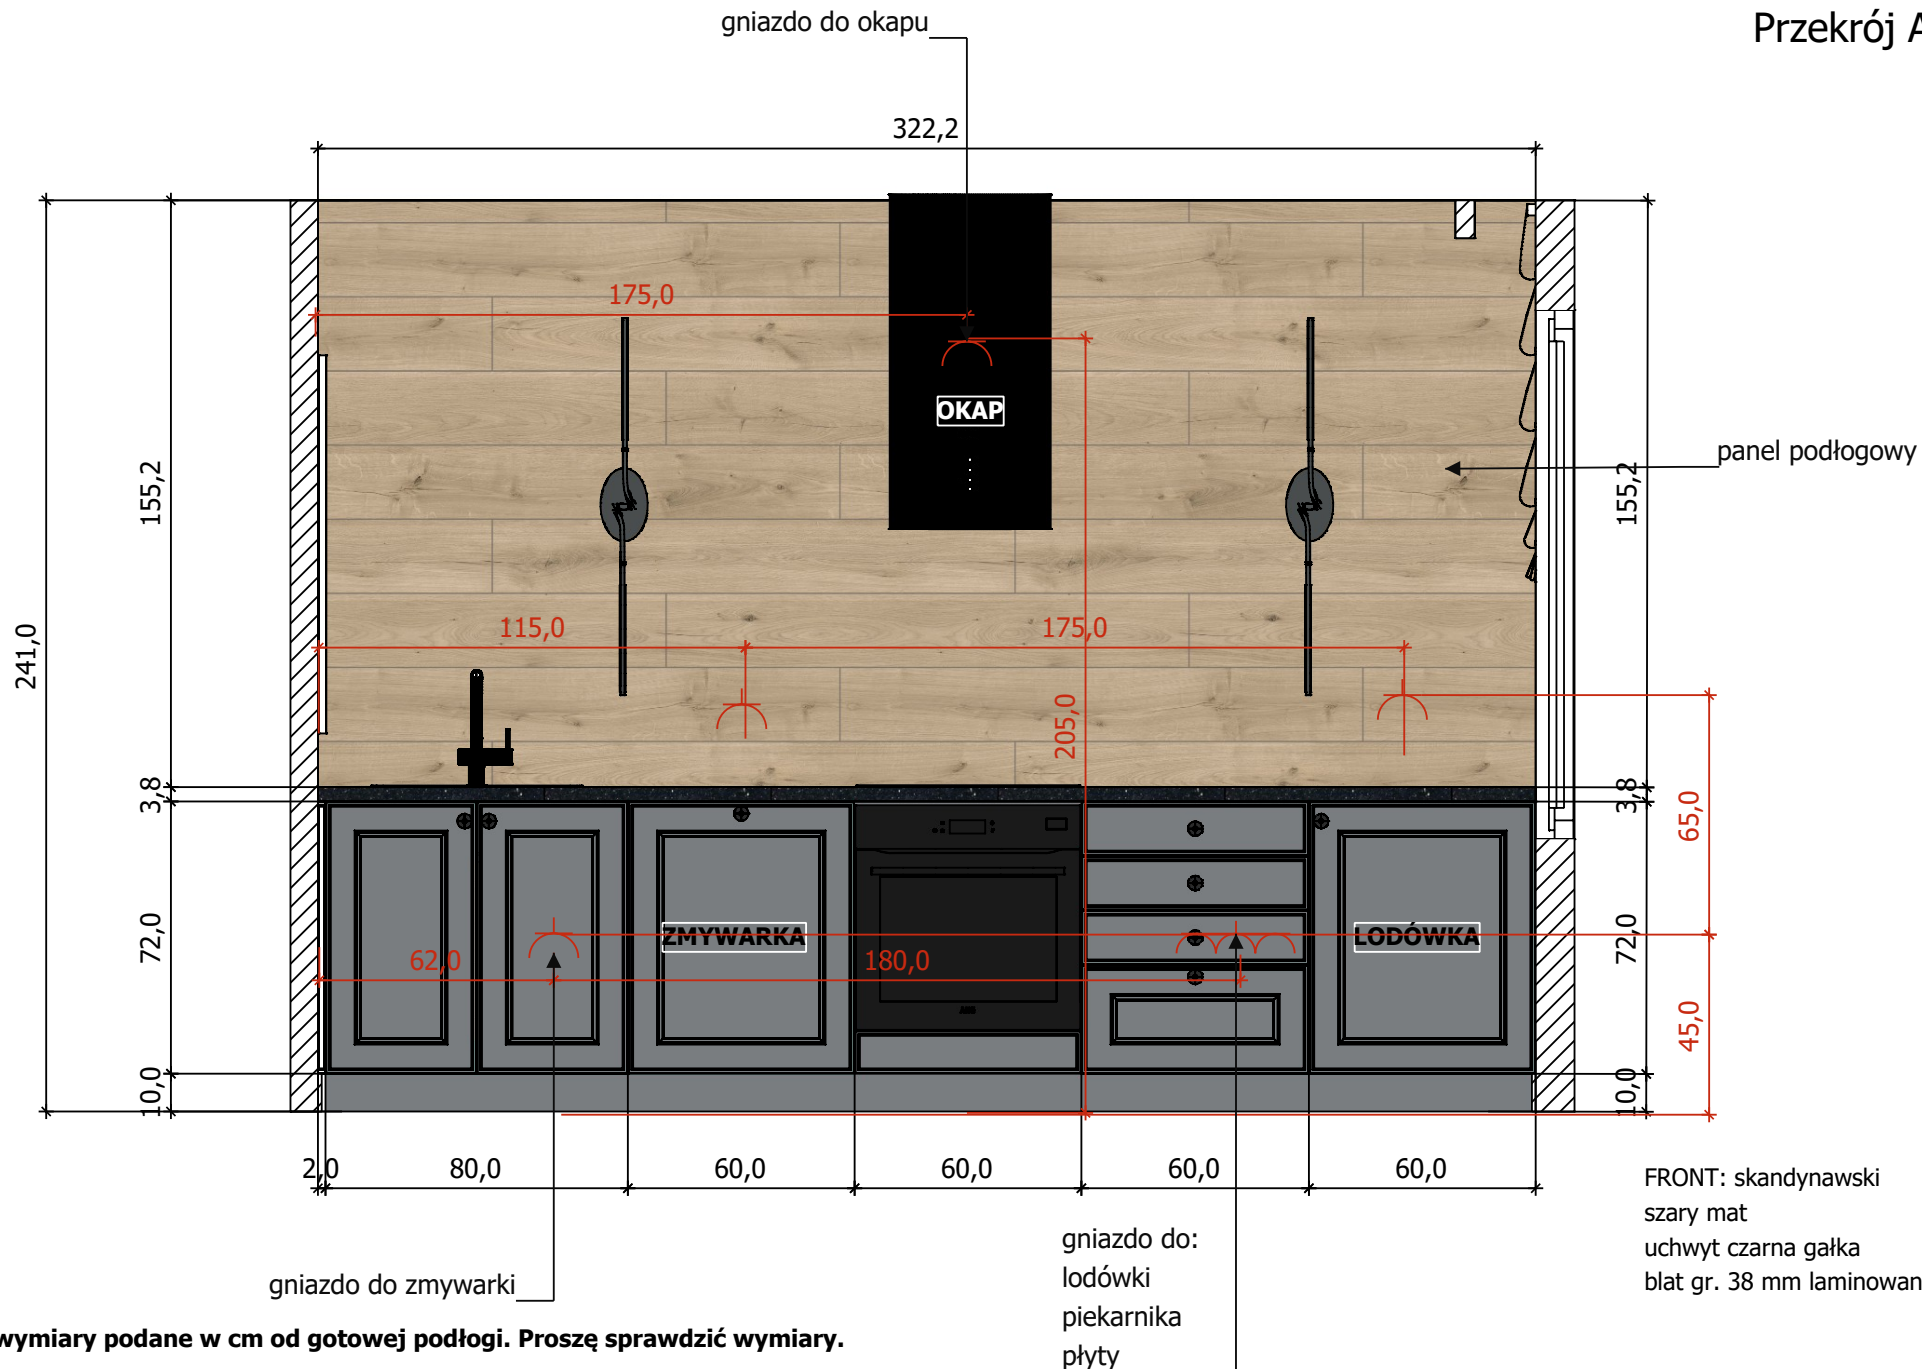


UWAGA: wymiary podane w cm od gotowej podłogi. Proszę sprawdzić wymiary.

ŚCIANA TV

Przekrój B-B


gotowy panel
Panel ścienny 3D Lamel
akustyczny na filcu 265x30 cm
Max-Stone
2 szt.

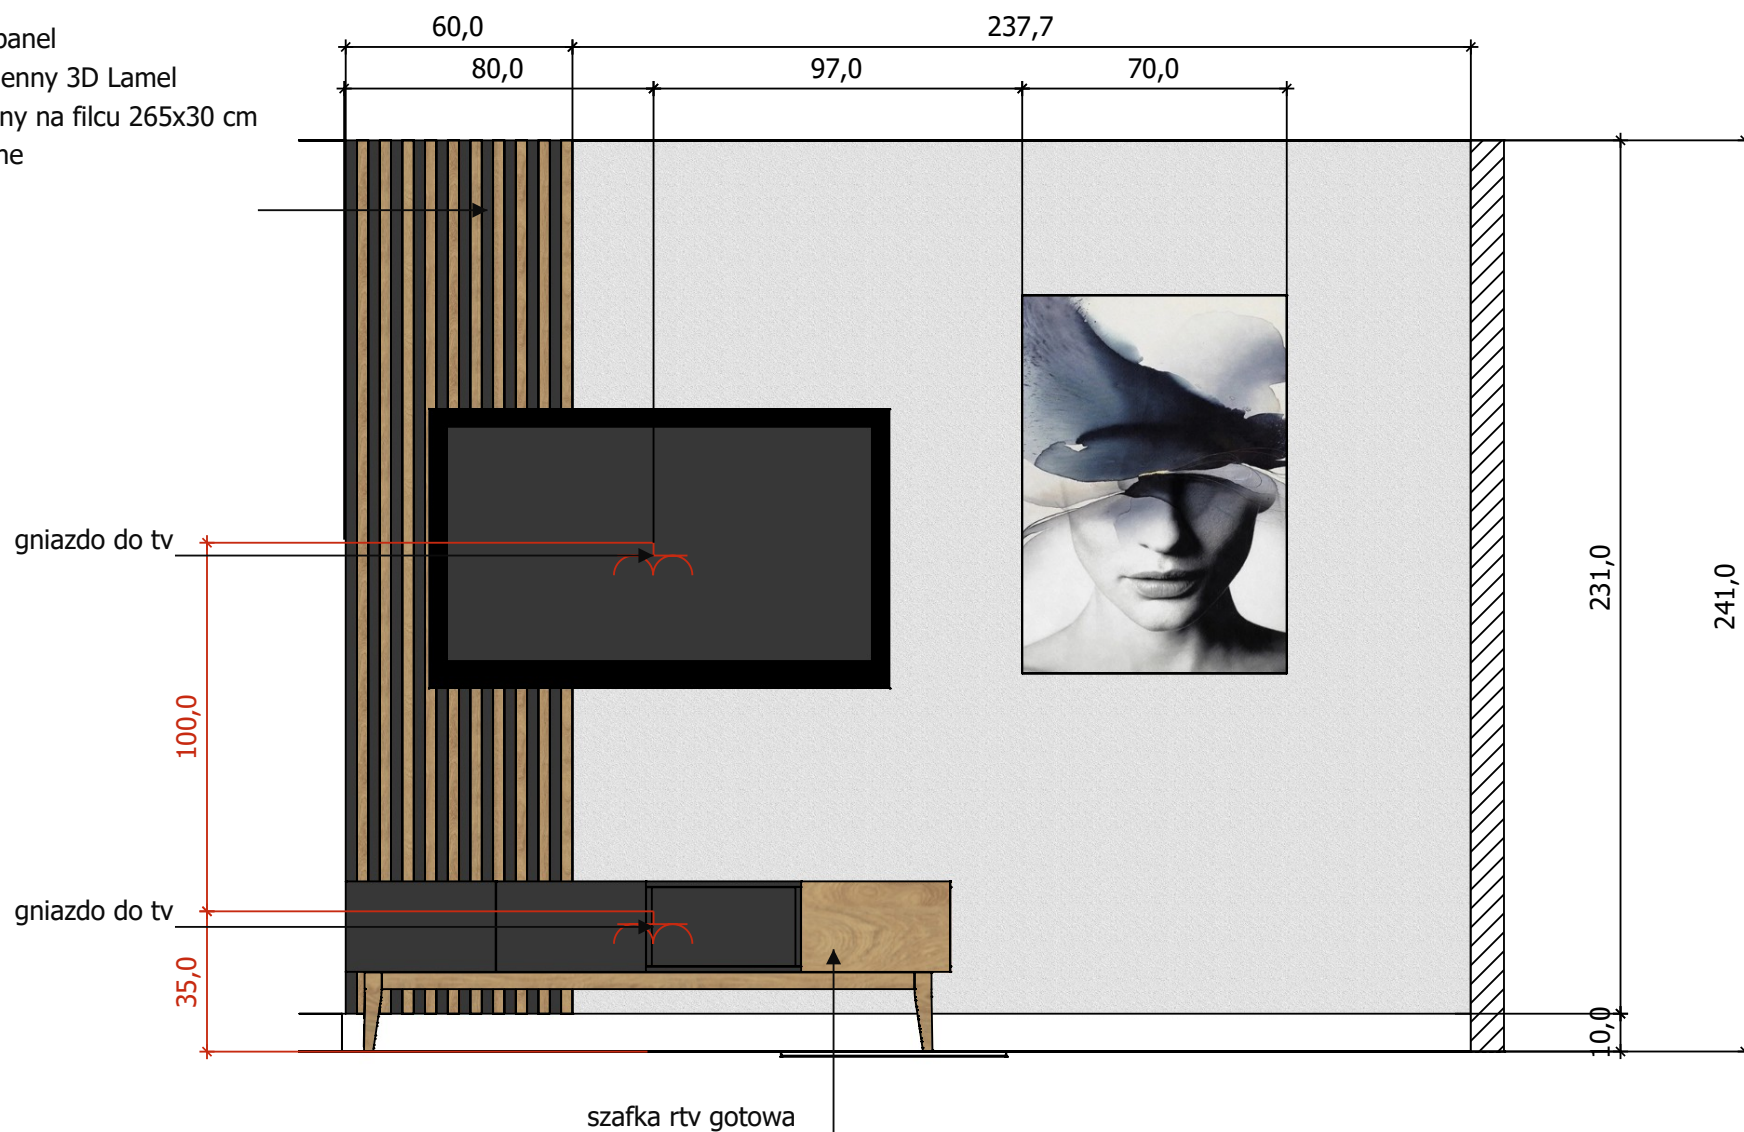

UWAGA: wymiary podane w cm od gotowej podłogi. Proszę sprawdzić wymiary.

SALON


Przekrój C-C

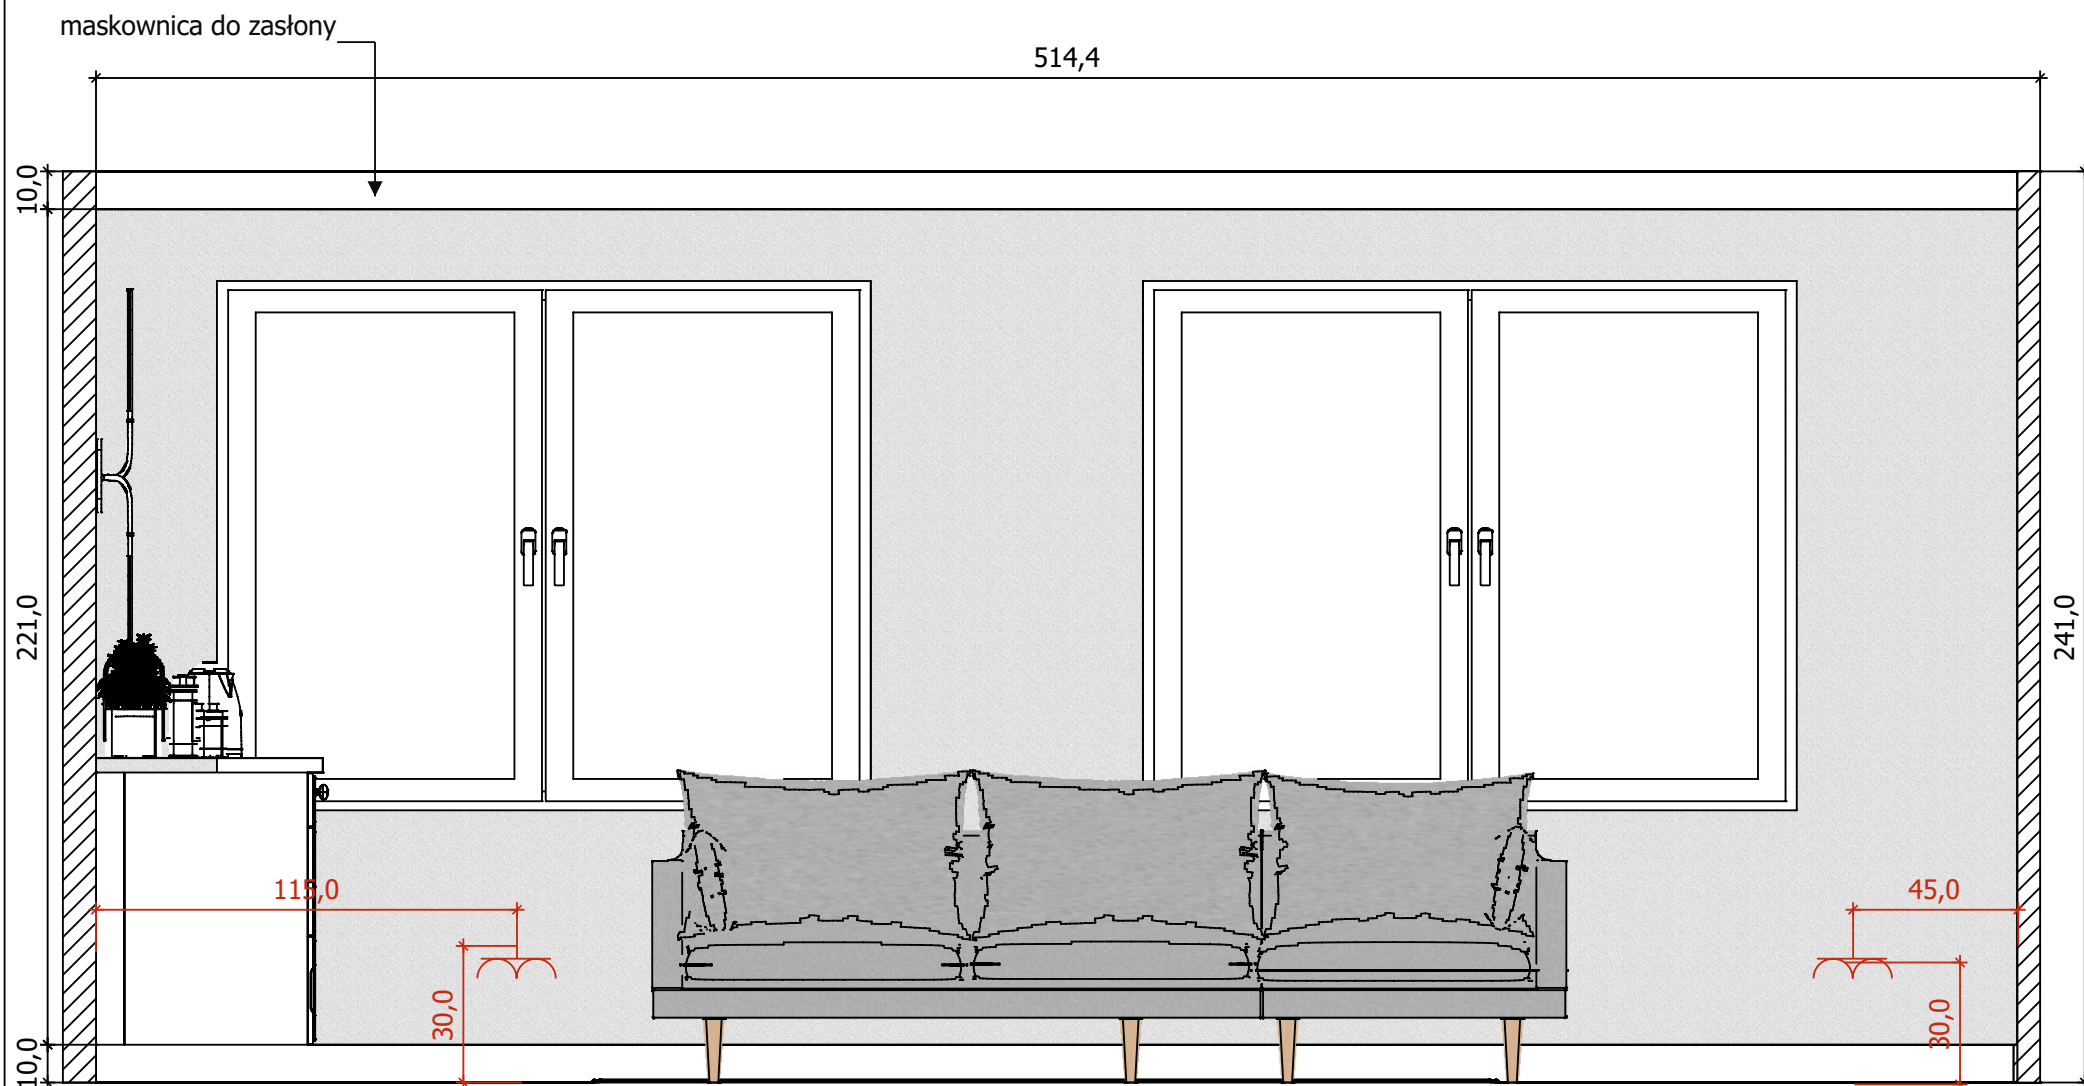

UWAGA: wymiary podane w cm od gotowej podłogi. Proszę sprawdzić wymiary.

SYPIALNIA


Przekrój D-D

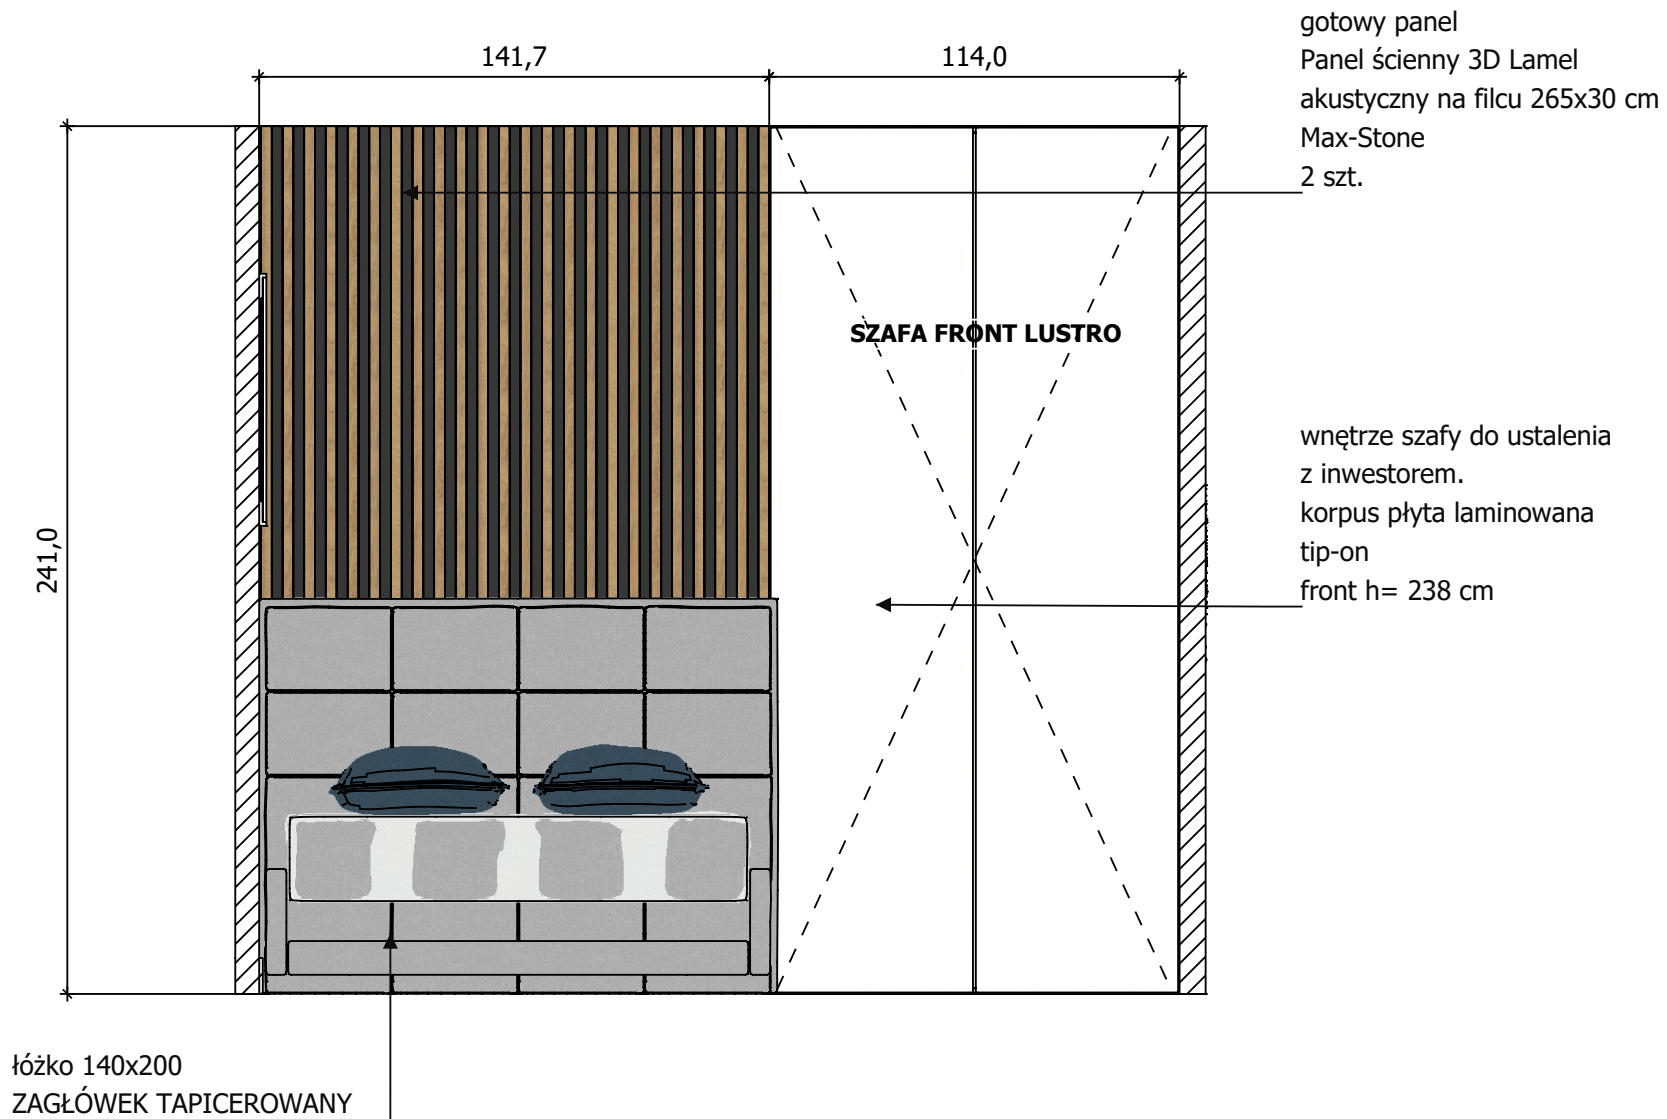

UWAGA: wymiary podane w cm od gotowej podłogi. Proszę sprawdzić wymiary.

SYPIALNIA


Przekrój E-E

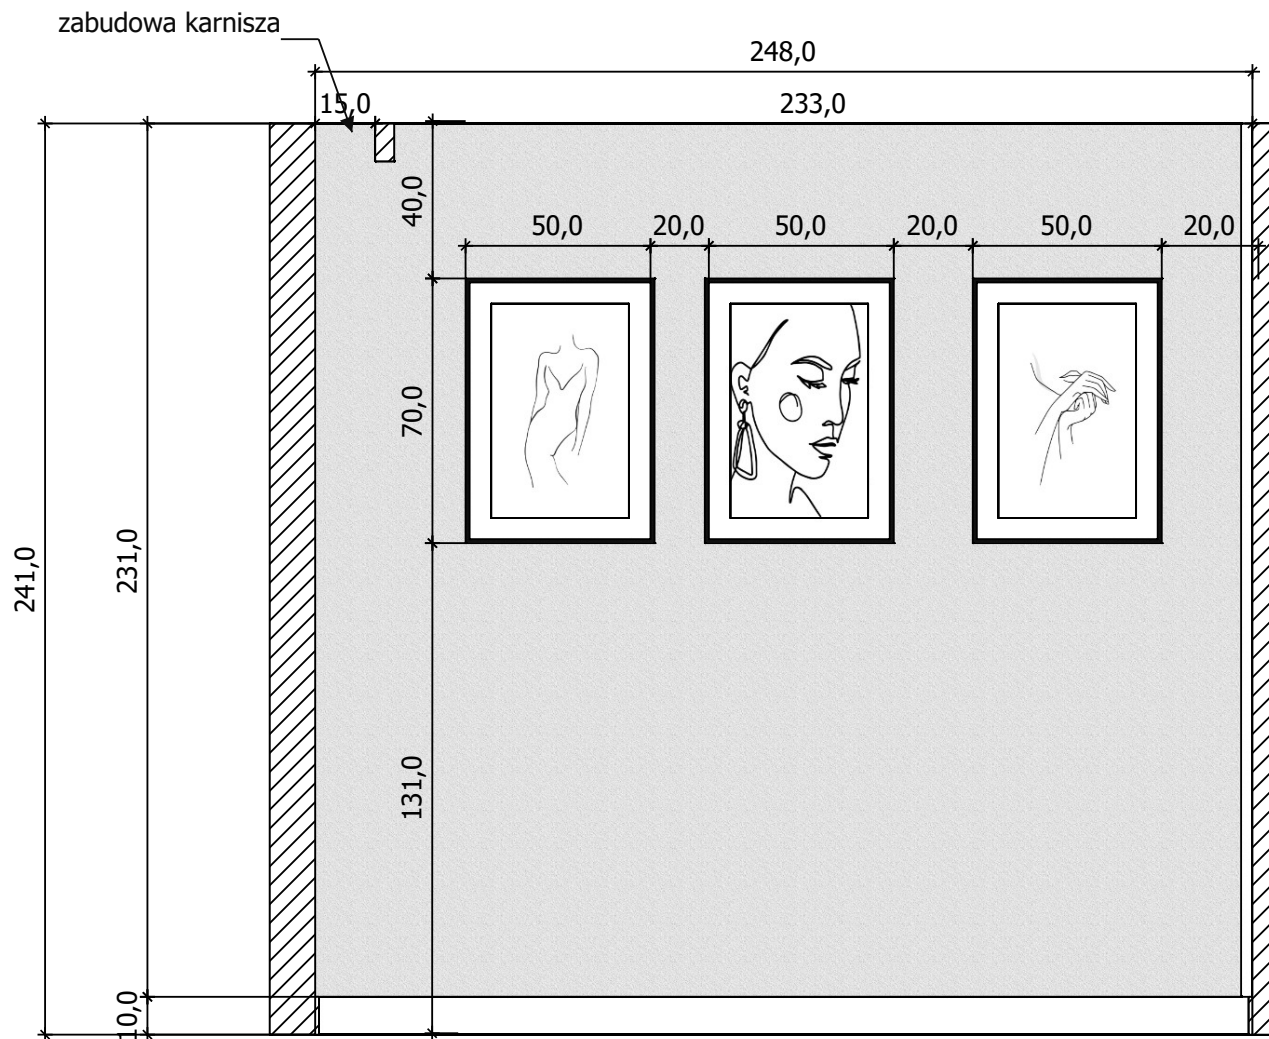

UWAGA: wymiary podane w cm od gotowej podłogi. Proszę sprawdzić wymiary.

ŁAZIENKA


Przekrój F-F

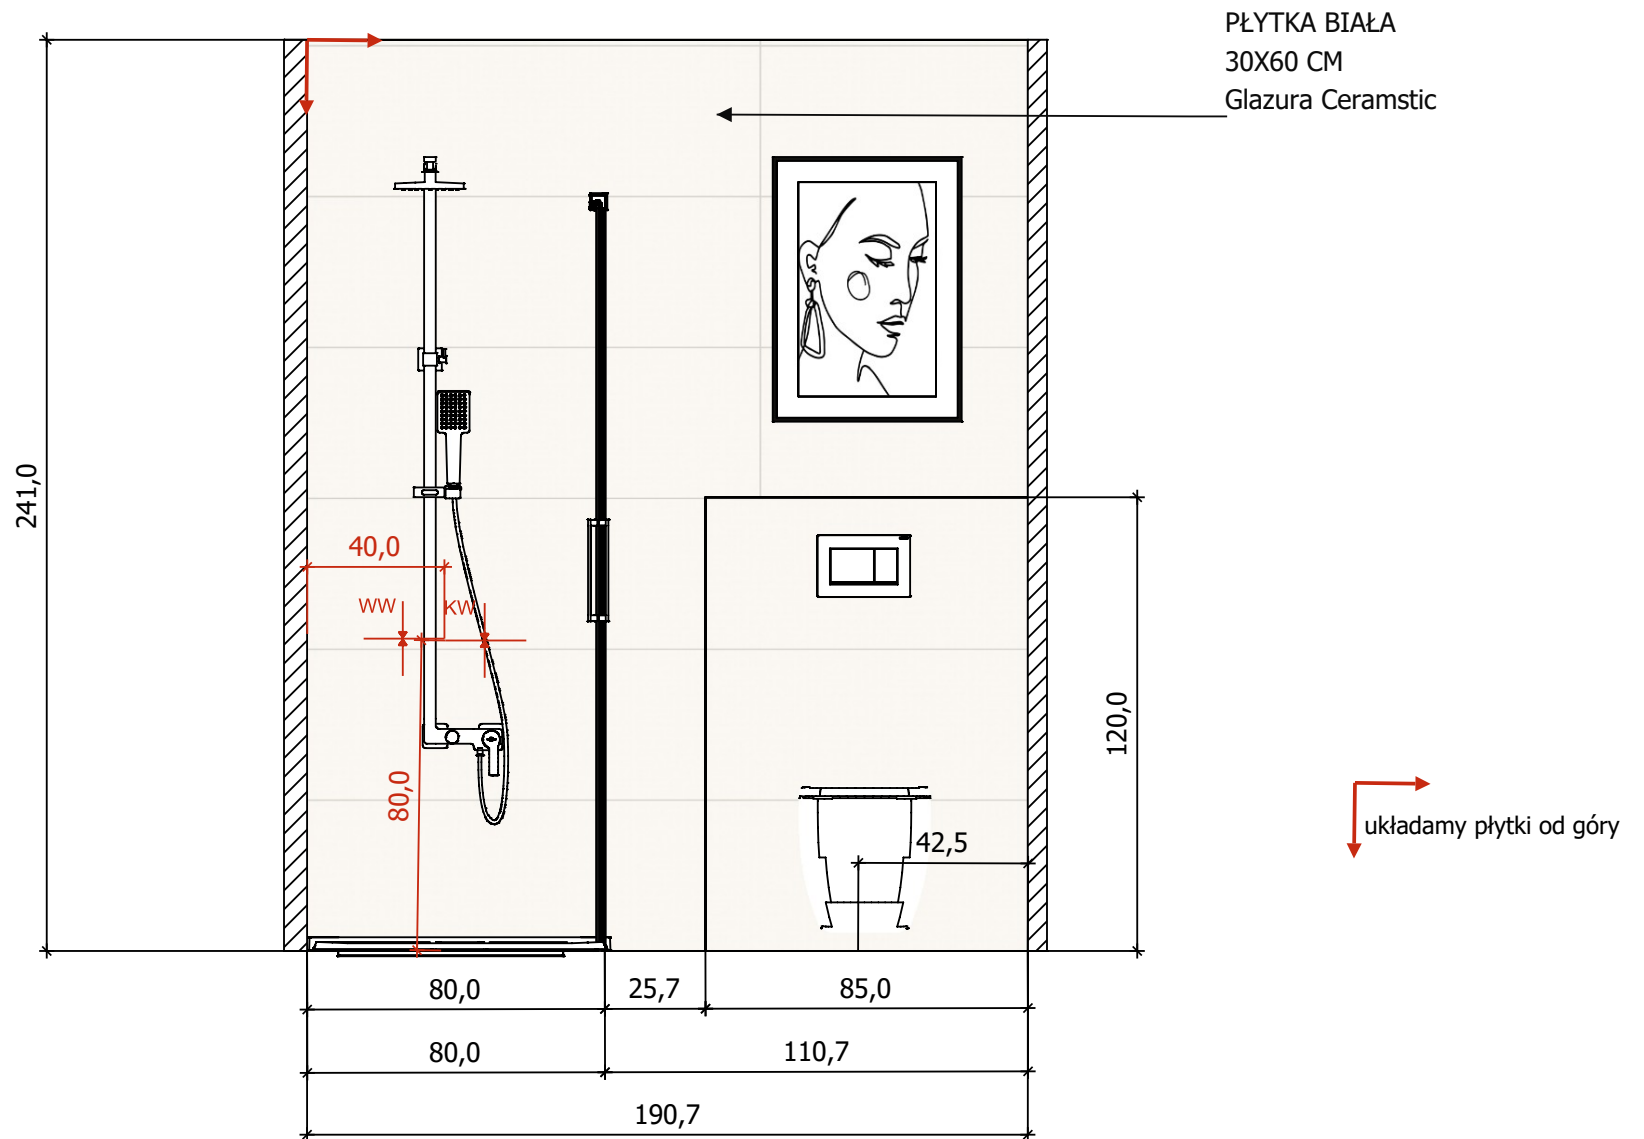

UWAGA: wymiary podane w cm od gotowej podłogi. Proszę sprawdzić wymiary.

ŁAZIENKA


Przekrój G-G

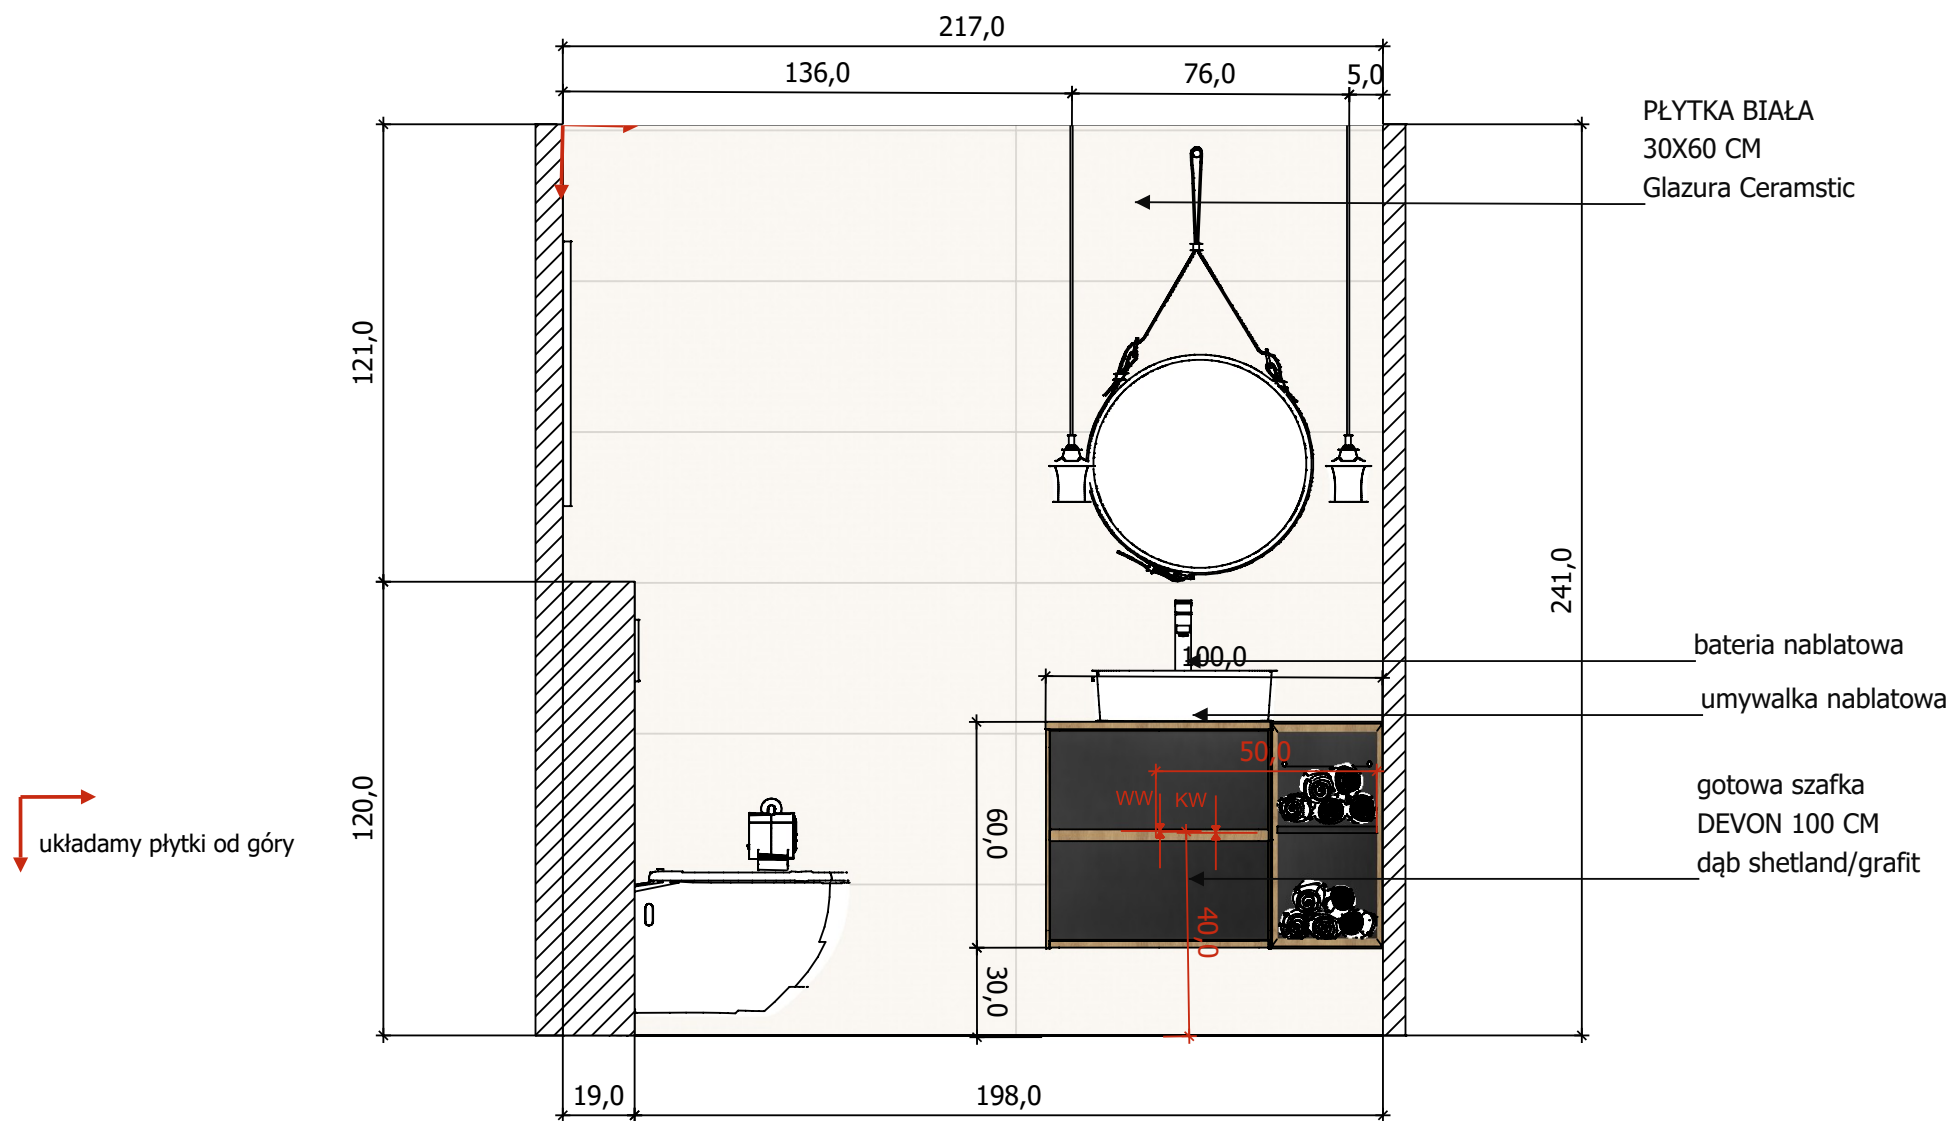

UWAGA: wymiary podane w cm od gotowej podłogi. Proszę sprawdzić wymiary.

ŁAZIENKA


Przekrój H-H

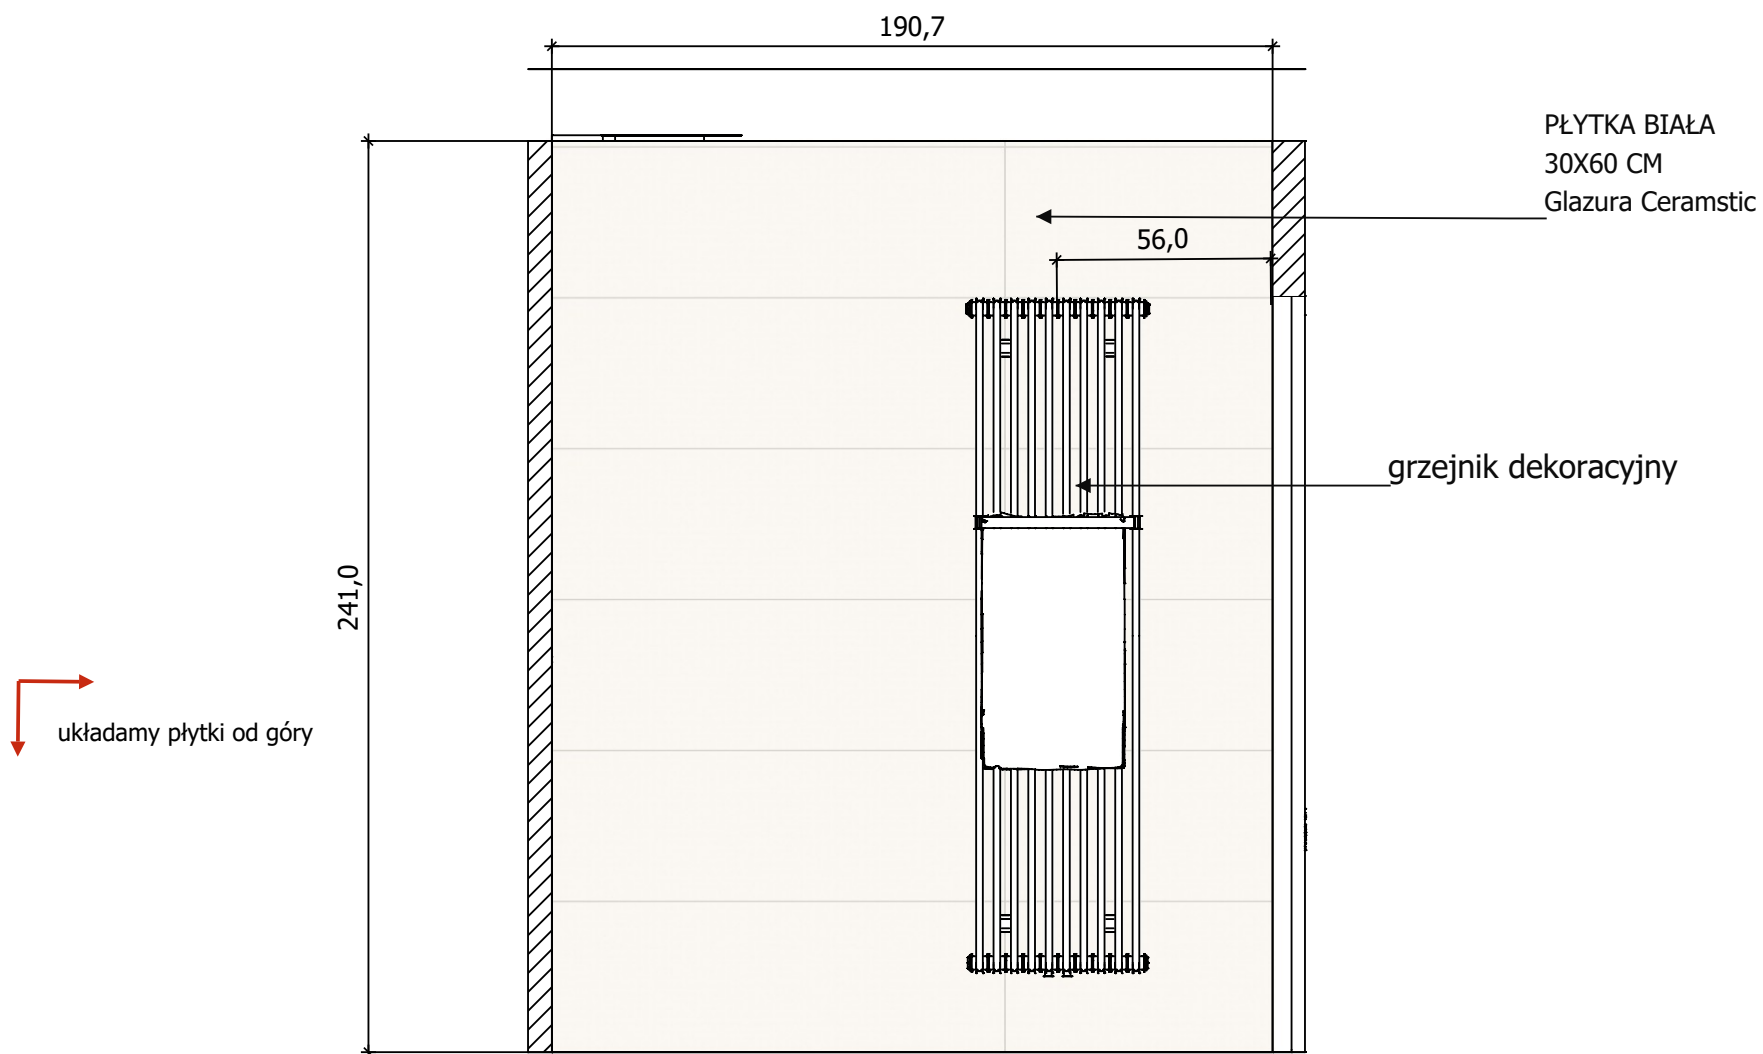

UWAGA: wymiary podane w cm od gotowej podłogi. Proszę sprawdzić wymiary.

ŁAZIENKA


Przekrój I-I

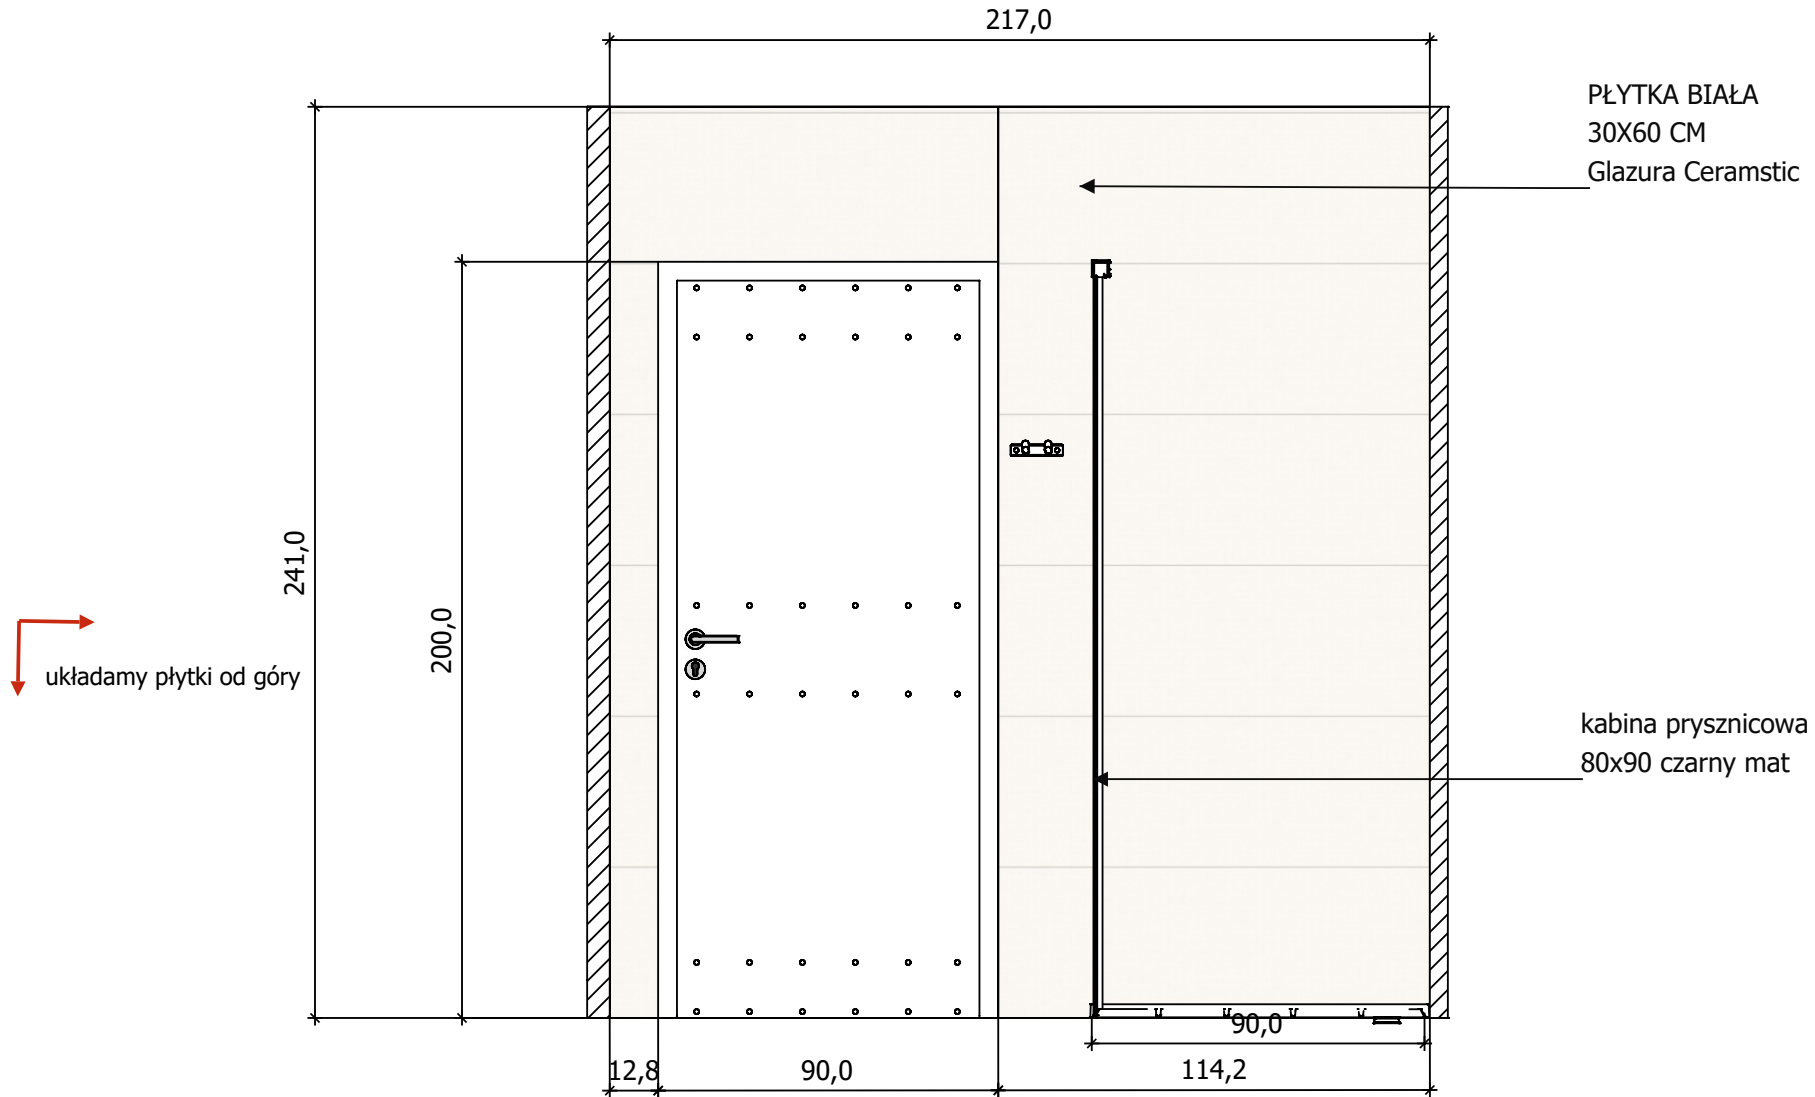

UWAGA: wymiary podane w cm od gotowej podłogi. Proszę sprawdzić wymiary.

KORYTARZ


Przekrój J-J

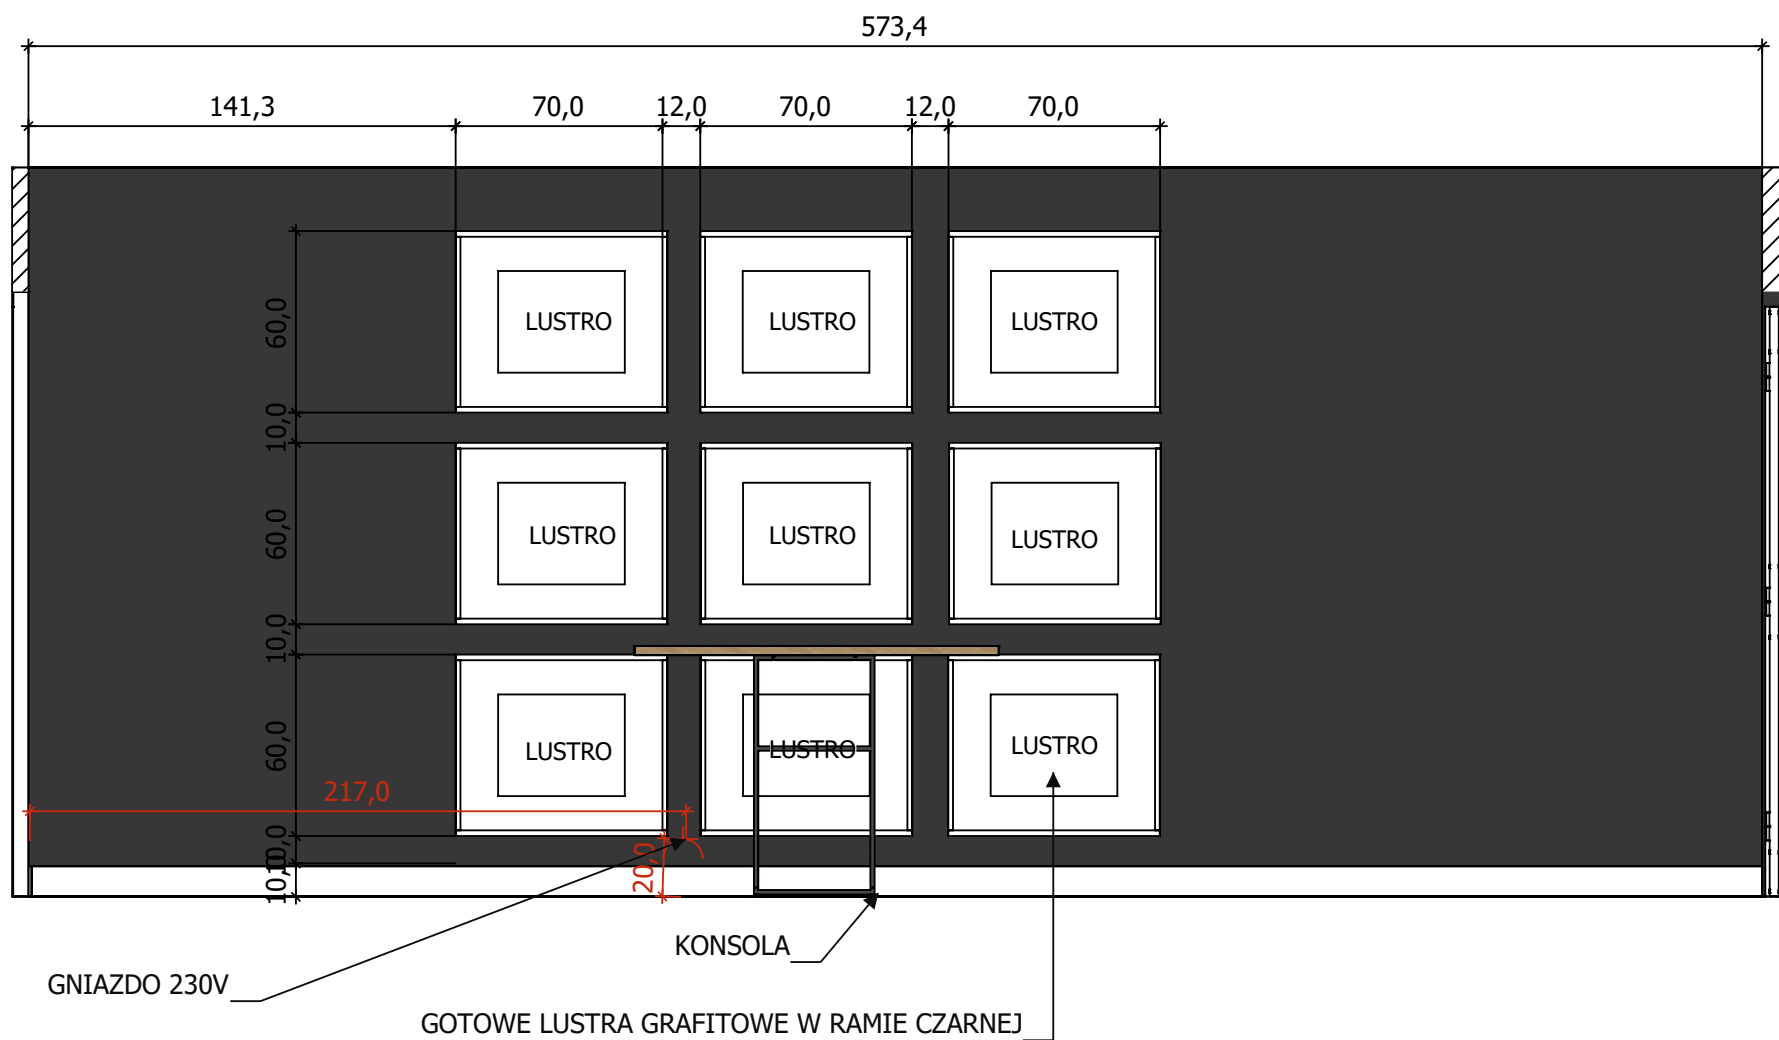

UWAGA: wymiary podane w cm od gotowej podłogi. Proszę sprawdzić wymiary.

KORYTARZ

Przekrój K-K

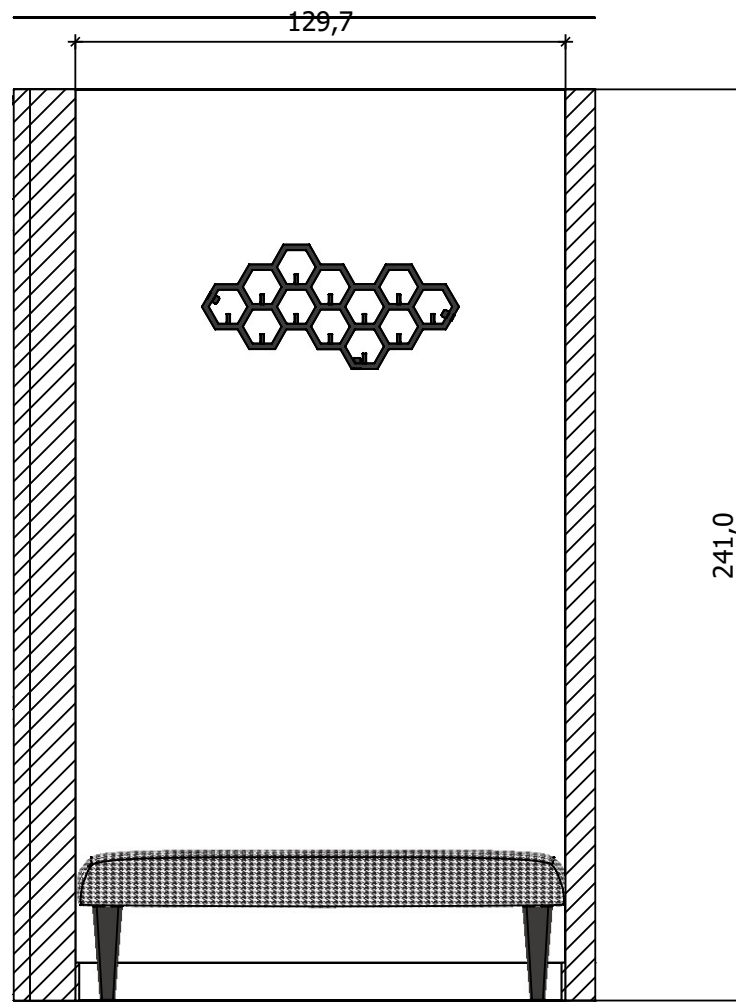

UWAGA: wymiary podane w cm od gotowej podłogi. Proszę sprawdzić wymiary.