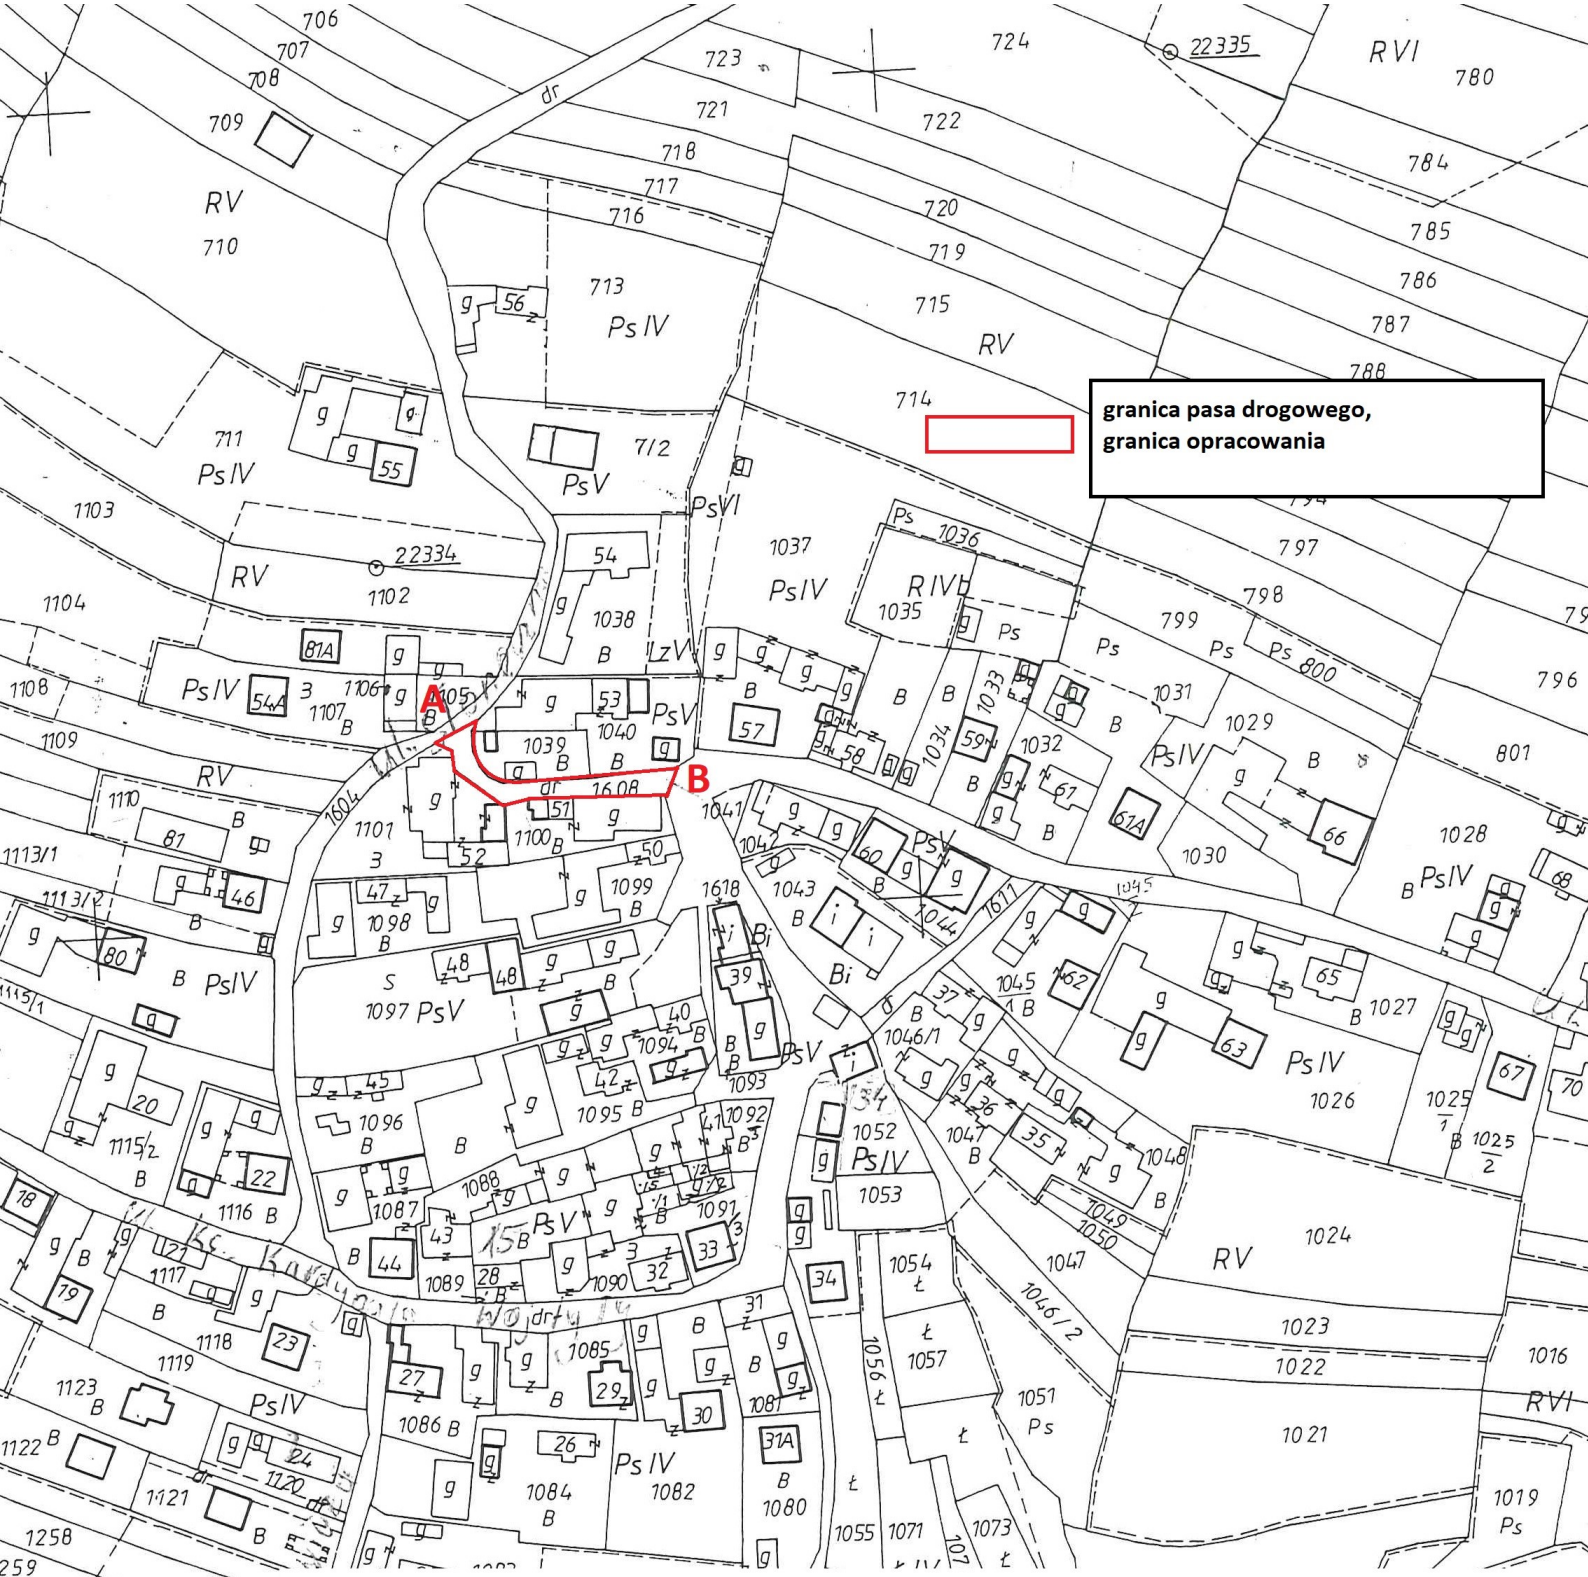

Remont drogi gminnej nr K363540 "Koło Wanata" w miejscowości Szlembark (działka nr ewid. 1608)

Zakres planowanych robót:
- wyrównanie istniejącej nawierzchni asfaltowej masą bitumiczną do 4 cm,
- wykonanie nawierzchni asfaltowej AC11S 4 cm,
- remont odwodnienia liniowego w nawierzchni 30*30*400cm z kratą żeliwną D400.

Długość remontowanego odcinka 60,0 m, szerokość jezdni 3,0m.