

POROZUMIENIE

zawarte w dniu 26.05 2022 r. w Mosinie pomiędzy Gminą Mosina, z siedzibą w Mosinie przy Pl. 20 Października 1, NIP 777-31-54-370, zwaną w dalszej części umowy „Gminą Mosina”, w imieniu której działa:

Przemysław Mieloch - Burmistrz Gminy Mosina,
przy kontrasygnacie Tatiany Cynka - Skarbnika Gminy Mosina,
a

Wykonawcą
zwanym w treści umowy „Skanska”, reprezentowanym przez:
Remigiusza Grodzickiego - Kierownika Budowy

przy udziale:

Wielkopolskiego Zarządu Dróg Wojewódzkich w Poznaniu, ul. Wilczak 51, 61-623 Poznań, NIP 9720914891, REGON 631280809,
zwanym w treści umowy „Inwestorem”, reprezentowanym przez:

..... -

W celu umożliwienia Gminie realizacji inwestycji polegającej na budowie kanalizacji deszczowej w m. Rogalinek, zwanej dalej „Inwestycją”, na realizacji zadania pn. „Budowa mostu przez rzekę Wartę wraz z dojazdami w ciągu drogi wojewódzkiej nr 431 w m. Rogalinek”, wykonywanego na podstawie zawartej w dniu 02.07.2020 r. przez Województwo Wielkopolskie reprezentowane przez Inwestora z wykonawcą Skanska Umowy nr 220/31.WZP/20, zwanej dalej „Umową” strony zawierają porozumienie o następującej treści:

§ 1.

1. Wykonawca robót działający na zlecenie Gminy Mosina prowadzić będzie roboty budowlane związane z budową kanalizacji deszczowej w m. Rogalinek na obszarze inwestycji pn. „Budowa mostu przez rzekę Wartę wraz z dojazdami w ciągu drogi wojewódzkiej nr 431 w m. Rogalinek” zaznaczonym kolorem zielonym na mapie stanowiącej załącznik nr 1 do niniejszego porozumienia, zwany dalej „Terenem Budowy”, na co Inwestor i Skanska wyrażają zgodę z zastrzeżeniem postanowień poniższych.
2. Skanska oświadcza, że na Terenie Budowy nie znajdują się żadne materiały i sprzęt do nich należące.
3. Realizacja robót o których mowa w ust. 1 nastąpi do dnia 30.09.2022 r. Realizacja robót przez Gminę Mosina nie będzie miała wpływu na termin inwestycji pn. „Budowa mostu przez rzekę Wartę wraz z dojazdami w ciągu drogi wojewódzkiej nr 431 w m. Rogalinek”.
4. W związku z potencjalnym ryzykiem oddziaływania prowadzonych przez Wykonawcę robót działającego na zlecenie Gminy Mosina na zakres rzeczowy robót wykonany przez Skanska na rzecz Inwestora, Gmina Mosina na obszarze określonym w ust. 1 przejmuje w całości obowiązek ochrony gwarancyjnej i rękojmi.

5. Gmina Mosina zobowiązuje się do zapoznania i zapewnienia przestrzegania przez Wykonawcę działający na zlecenie Gminy Harmonogramu Realizacyjnego Skanska (HRS) stanowiącego załącznik nr 2 do niniejszego porozumienia.
6. Skanska potwierdza możliwość wejścia drugiego Wykonawcy na Teren budowy, na którym prowadzone są roboty budowlane przez Skanska zgodnie z wydaną administracyjną decyzją ZRID.

§ 2.

1. Wykonawca robót działający na zlecenie Gminy Mosina będzie zobowiązany do zapoznania wszystkich pracowników - uczestników procesu budowy i bezwzględnie przestrzegania Planu BIOZ, Regulaminu Budowy oraz wszelkich wymagań i standardów bezpieczeństwa Firmy Skanska S.A., jak również obowiązujących przepisów z zakresu BHP zgodnie z treścią Rozporządzenia Ministra Infrastruktury z dnia 6 lutego 2003r. w sprawie bezpieczeństwa i higieny pracy podczas wykonywania robót budowlanych.
2. Przekazanie frontu robót Wykonawcy działającemu na zlecenie Gminy Mosina, możliwe będzie na podstawie protokolarnego przekazania frontu robót.
3. Odpowiedzialność za Teren Budowy, przejmuje Wykonawca robót działający na zlecenie Gminy Mosina, od dnia podpisania protokołu przejęcia, a co za tym idzie, za wszelkie szkody i roszczenia podmiotów trzecich, spowodowane działaniem bądź zaniechaniem oraz za swoje działanie lub zaniechanie, które będzie miało negatywny wpływ na prace realizowane lub zrealizowane przez Skanska, również poza obszarem Terenu Budowy. Wykonawca działającego na zlecenie Gminy Mosina obowiązany jest przedłożyć Skanska kopię polisy ubezpieczeniowej.

§ 3.

1. Koordynacja prac z przebiegu zdarzeń podczas kierowania robotami budowlanymi przez Skanska będzie podlegać stałej opłacie w wysokości 3.000,00 zł netto na rzecz Skanska za każdy dzień kalendarzowy prowadzonych robót budowlanych związanych z Inwestycją (licząc od daty podpisania protokolarnego przekazania frontu robót). Powyższa opłata stanowi koszt ryczałtowy obejmujący koordynację robót przez Skanska w zakresie współdziałania Stron, tj. Wykonawcy działającego na zlecenie Gminy Mosina na Terenie budowy oraz przestrzegania obowiązujących przepisów BHP na budowie.
2. Wykonawca działający na zlecenie Gminy Mosina ma możliwość skorzystania z wprowadzonej przez Skanska Tymczasowej Organizacji Ruchu [TOR] pod warunkiem uiszczenia opłaty w wysokości 3.000,00 zł netto na rzecz Skanska za każdy dzień kalendarzowy prowadzonych robót budowlanych związanych z przebudową sieci kanalizacji deszczowej. Jest to koszt ryczałtowy obejmujący opracowanie danego etapu TOR na potrzeby wykonania przebudowy kanalizacji deszczowej, uzgodnienie i zatwierdzenie TOR z Zarządcą drogi, jak również wdrożenia i utrzymania TOR podczas prowadzonych robót budowlanych związanych z Inwestycją. Wykonawca działający na zlecenie Gminy Mosina jest zobowiązany do przeszkolenia wszystkich swoich pracowników z zasadami wprowadzonej [TOR].
3. Opłaty o których mowa w ust. 1 i 2 niniejszego paragrafu nie zostaną naliczone w przypadku, gdy Wykonawcą działającym na zlecenie Gminy Mosina będzie Skanska.

§ 4.

1. Zmiana porozumienia wymaga formy pisemnej pod rygorem nieważności.
2. Porozumienie sporządzono w 3 jednobrzmiących egzemplarzach, po jednym dla każdej ze stron.

Załączniki:

1. Zał. nr 1 - mapa Terenu Budowy
2. Zał. nr 2 - Harmonogram Realizacyjny Skanska

ZAMAWIAJĄCY

Skarbnik Gminy
Tatiana Cynka
Tatiana Cynka

BURMISTRZ
P. Kuchta
Przewodnicząca Rady Gminy

INWESTOR

WYKONAWCA

SKANSKA S.A.
Kierownik Budowy
Remigiusz Grodzicki
Remigiusz Grodzicki


--- odcinek kanalizacji deszczowej DN800 realizowany metodą przewiertu sterowanego

komora startowa przewiertu
oraz montaż studni DN1000

komora startowa przewiertu
oraz montaż studni DN1000

montaż studni DN1000

odtworzenie geometrii rowu
na odcinku realizowanych prac

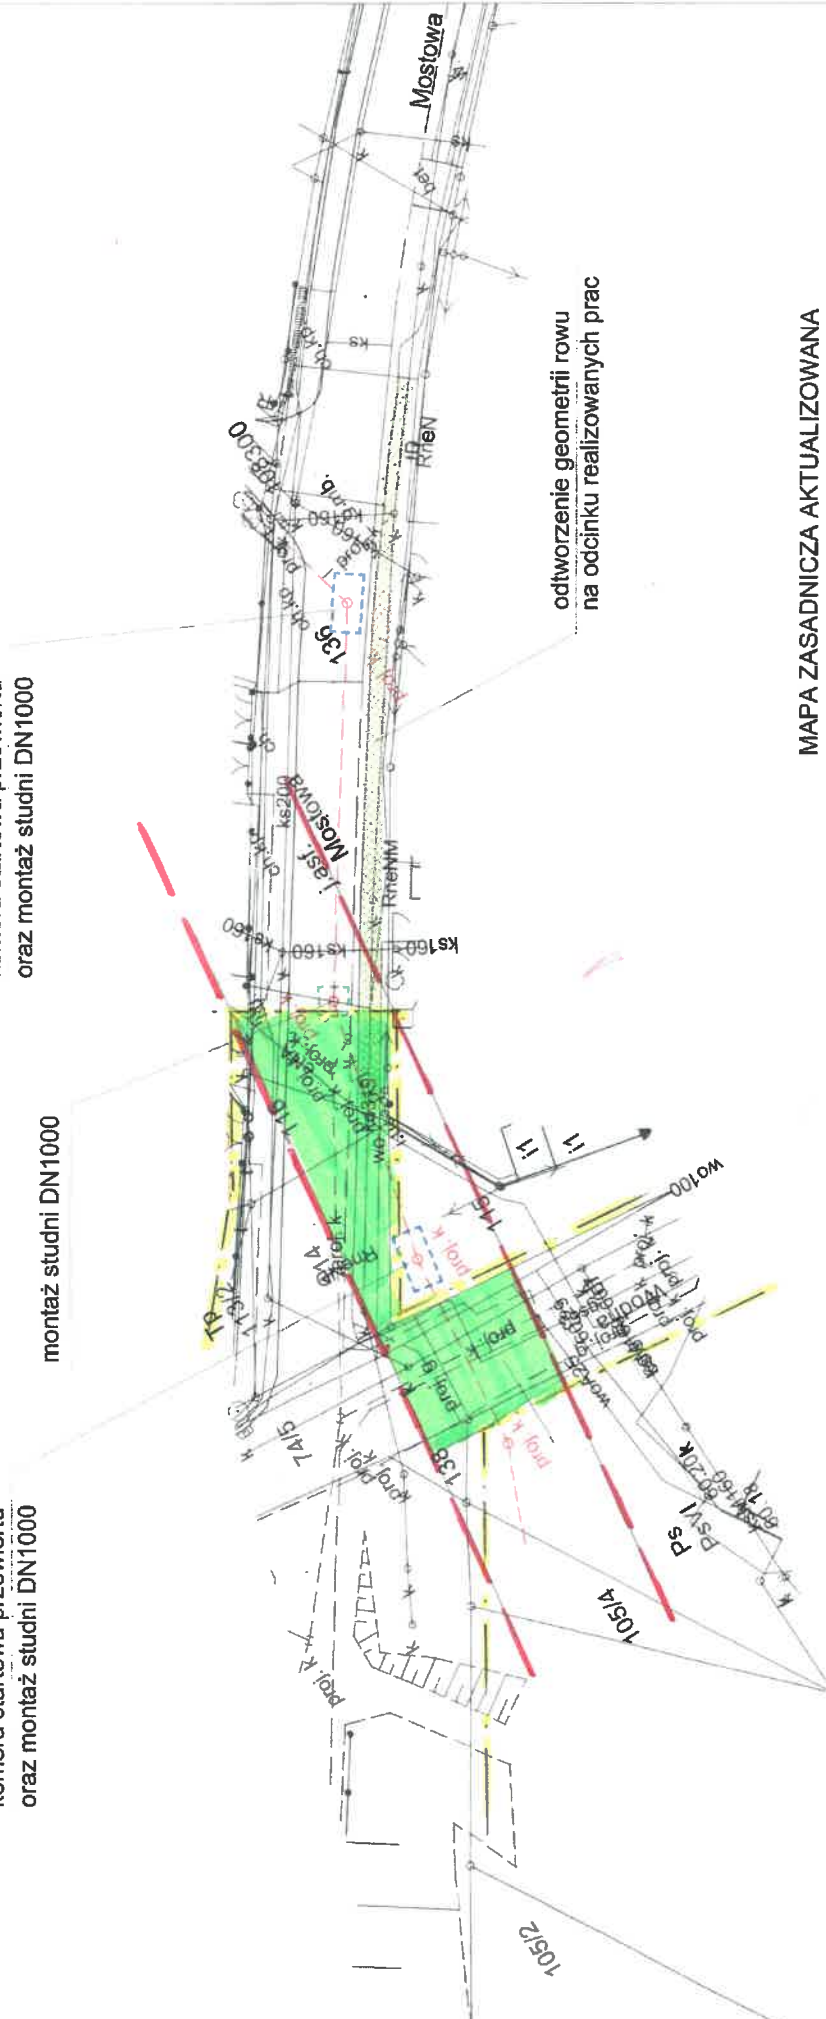

MAPA ZASADNICZA AKTUALIZOWANA

skala 1:500

m. Rogalinek, ul. Mostowa

Licencja nr GKG.GZE.4002.15899.2021_3021_CL1

LEGENDA:

- ZASIĘG POTENCJALNEGO WPŁYwu NA ROBOTY SKANSKA
- ZASIĘG GRANICY INWESTYCJI SKANSKA
- OBSZAR DO ZDJĘCIA ODPOWIEDZIALNOŚCI SKANSKA z TYP. GABRYELI I REKOMI
- OBSZAR LICZONY JAKO 90 SM OD OS. PRZYSTERCU.

SKANSKA S.A.
Kierownik Budowy
Remigiusz Grodzicki