I PIĘTRO

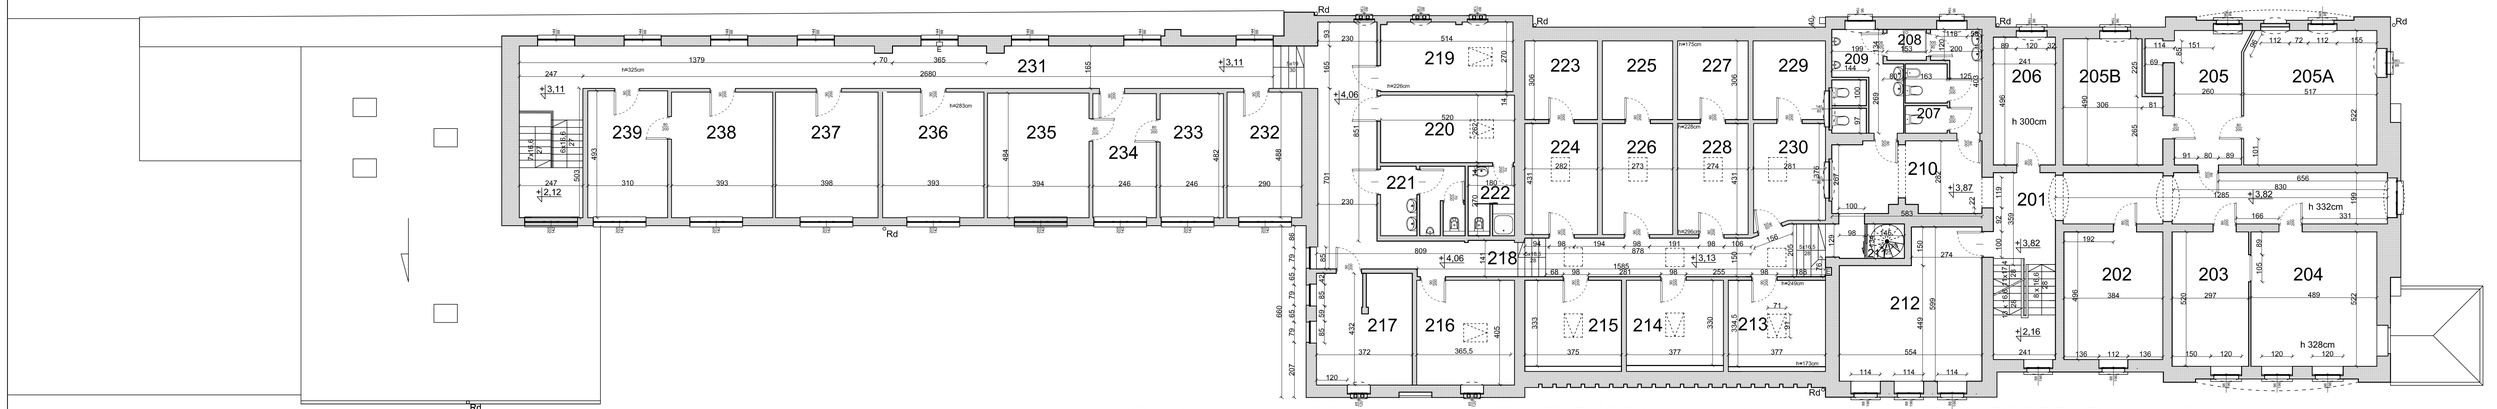

201	KOMUNIKACJA 2	- 42,99m²
202	POM. BIUROWE 9	- 19,32m²
203	POM. BIUROWE 10	- 15,76m²
204	POM. BIUROWE 11	- 25,85m²
205	SEKRETARIAT	- 14,65m²
205A	POM. BIUROWE 12	- 26,79m²
205B	POM. BIUROWE 13	- 17,34m²
206	POM. BIUROWE 14	- 12,22m²
207	TOALETA DAMSKA	- 10,59m²
208	POM. GOSPODARCZE	- 2,05m²
209	TOALETA MĘSKA	- 9,87m²
210	KORYTARZ 2	- 16,58m²
211	KOMUNIKACJA 3	- 3,60m²
212	POM. BIUROWE 15	- 29,42m²
213	POM. BIUROWE 16	- 12,69m²
214	POM. BIUROWE 17	- 12,51m²
215	POM. BIUROWE 18	- 12,56m²
216	POM. BIUROWE 19	- 15,53m²
217	POM. BIUROWE 20	- 16,50m²
218	KORYTARZ 3	- 49,19m²
219	POM. BIUROWE 21	- 13,96m²
220	POKÓJ	- 13,81m²
221	TOALETA	- 8,62m²
222	ŁAZIENKA	- 4,78m²
223	ANEKS. P.BIUROWE 22	- 8,70m²
224	POM. BIUROWE 22	- 12,36m²
225	ANEKS. P. BIUROWE 23	- 8,42m²
226	POM. BIUROWE 23	- 11,97m²
227	ANEKS. P. BIUROWE 24	- 8,45m²
228	POM. BIUROWE 24	- 12,01m²
229	ANEKS. P. BIUROWE 25	- 8,61m²
230	POM. BIUROWE 25	- 11,03m²
231	KORYTARZ 4	- 54,14m²
232	POM. BIUROWE 26	- 14,22m²
233	POM. BIUROWE 27	- 11,98m²
234	POM. BIUROWE 28	- 12,04m²
235	POM. BIUROWE 29	- 19,13m²
236	POM. BIUROWE 30	- 19,24m²
237	POM. BIUROWE 31	- 19,50m²
238	POM. BIUROWE 32	- 19,31m²
239	POM. BIUROWE 33	- 15,34m²
	I PIĘTRO RAZEM 673,63m²	

samq1
studio architektoniczne maciej kuras
Toruń, ul. Legionów 139/46
e-mail: m_qras@wp.pl, tel. 608 611 315

inwestor
Komenda Wojewódzka PSP w Toruniu
ul. Prosta 32, 87-100 Toruń

tytuł projektu
Inwentaryzacja budynku siedziby
Komendy Wojewódzkiej PSP w Toruniu przy ul. Prosta 32

tytuł rysunku | skala
RZUT I PIĘTRA | 1:100

branża: architektura | uprawnienia | podpis
projektował: mgr inż. arch. Maciej Kuras
uprawnienia do projektowania w specjalności architektonicznej bez ograniczeń
Nr 307/87
KPOOK IA 3A/0007

opracował: mgr inż. arch. Artur Borkowicz

INWENTARYZACJA ARCH. | CZERWIEC 2014

prawa autorskie zastrzeżone

I.3