


- LEGENDA**
- istn. granice działek
  - proj. ogrodzenie
  - proj. chodniki z kostki
  - proj. tereny z piasku
  - proj. wejścia główne
  - proj. ławki

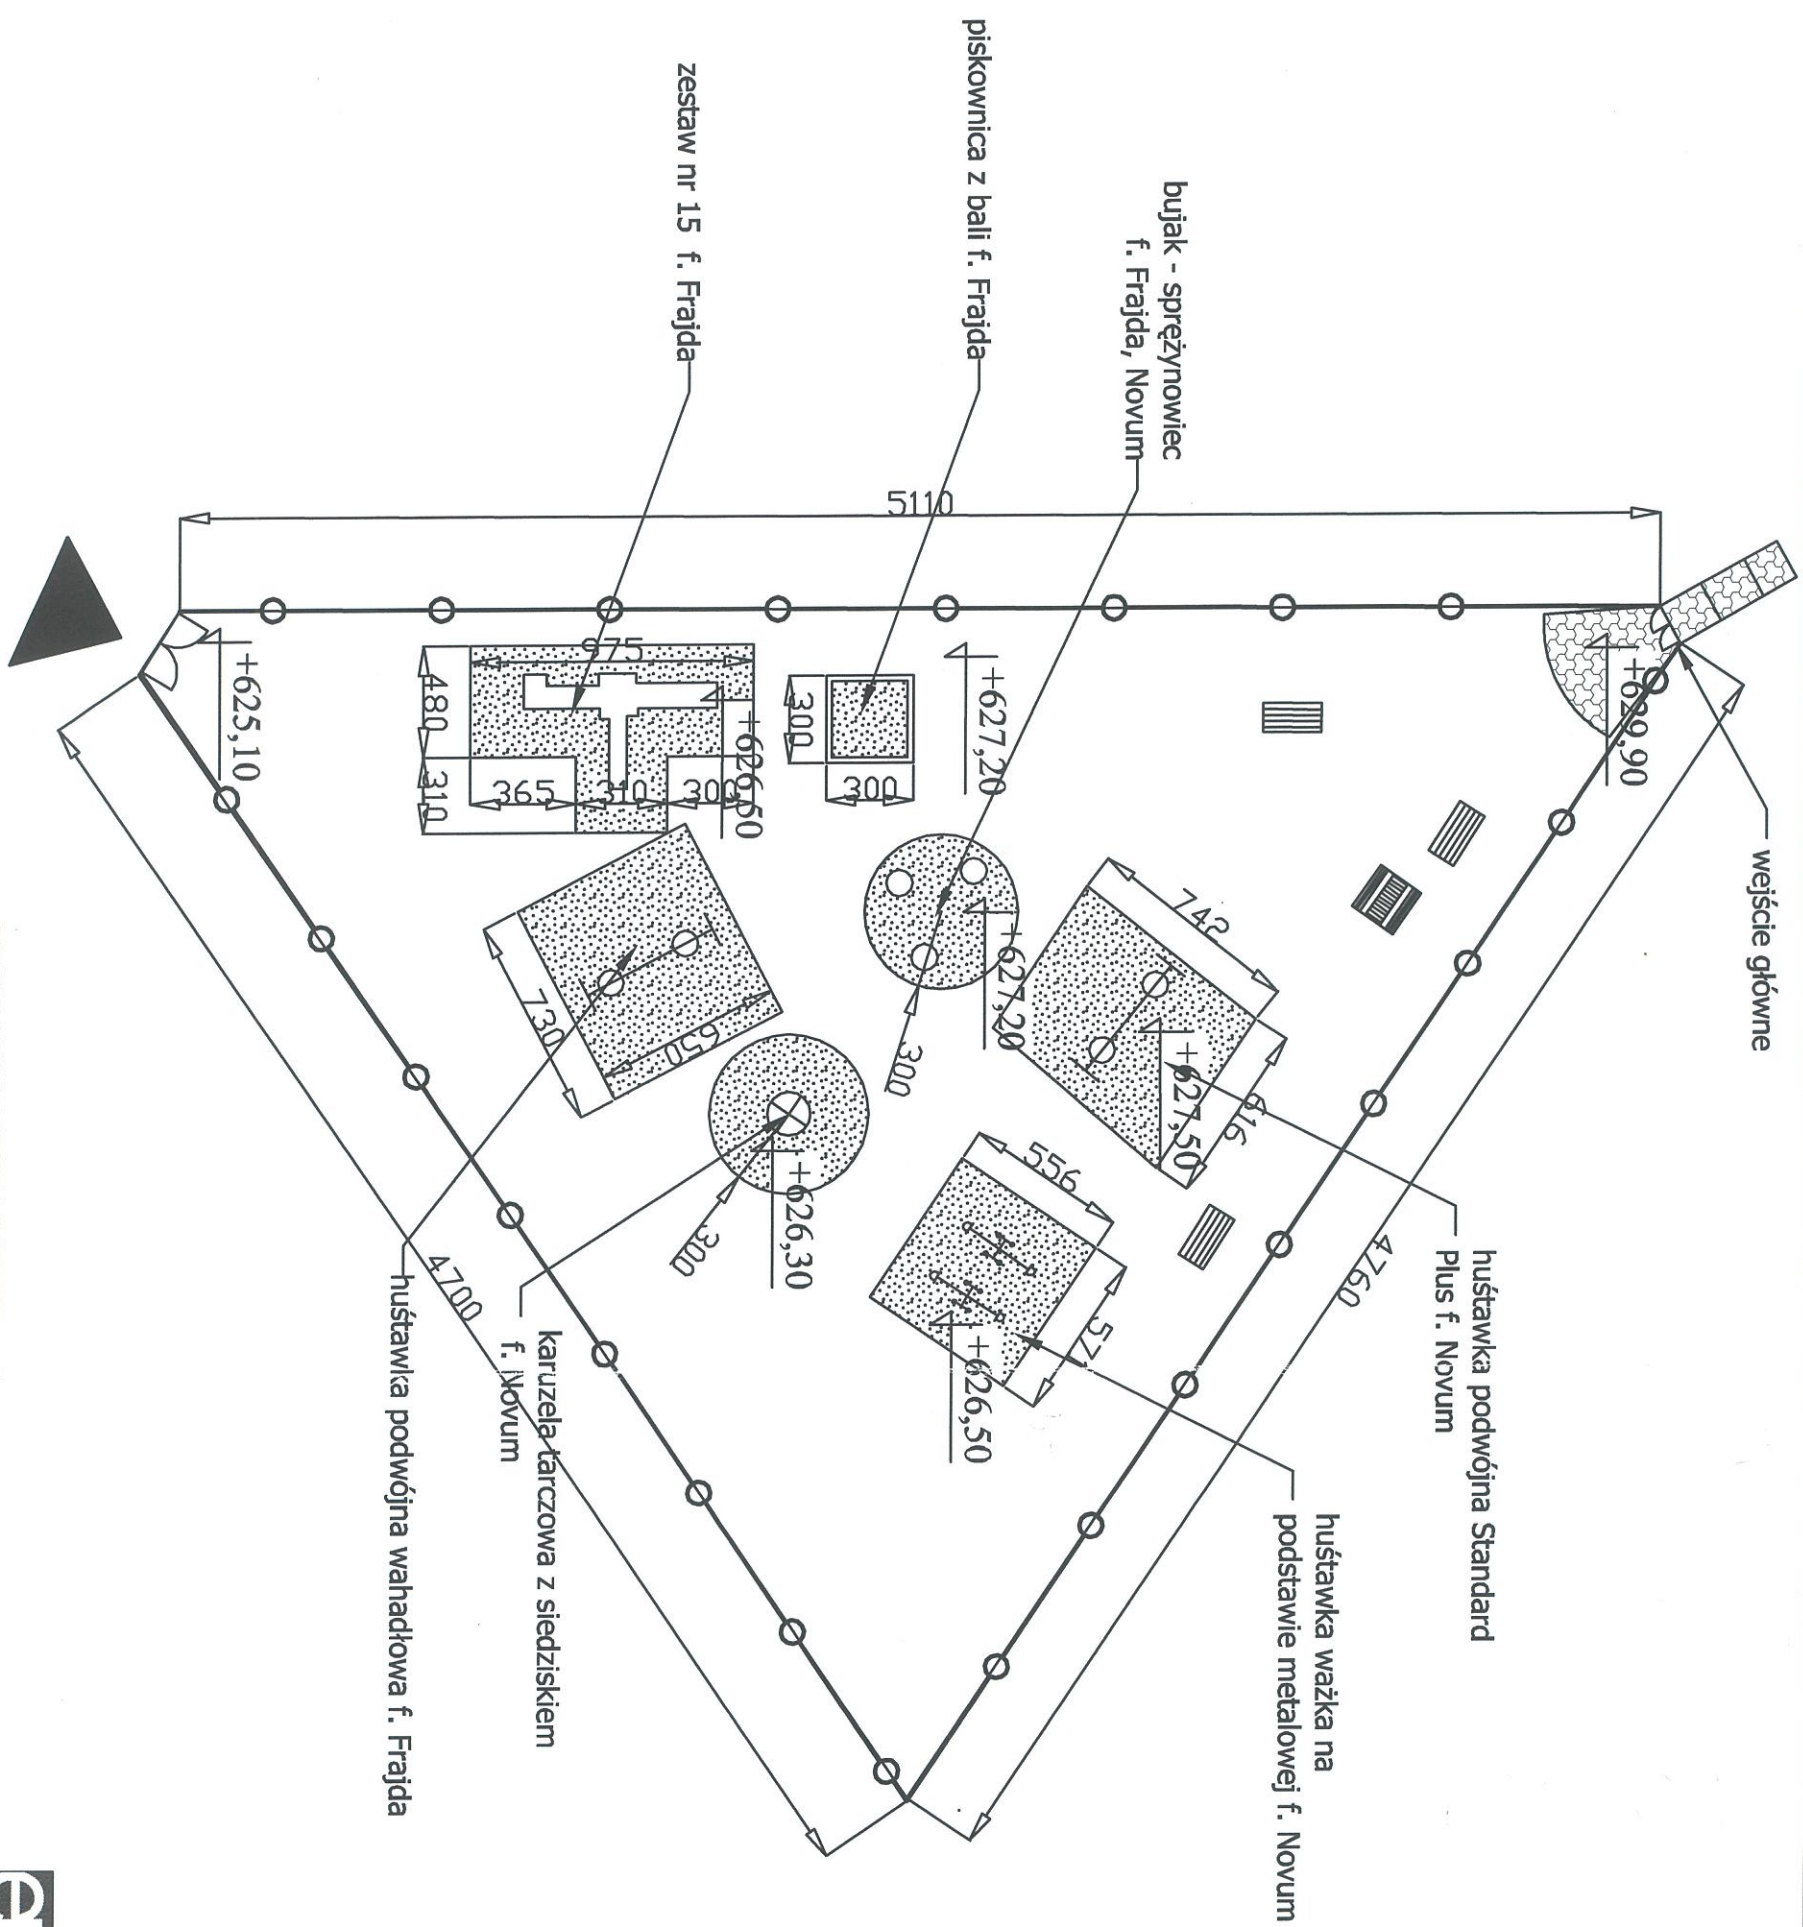

- ZESTAWIENIE POWIERZCHNI**
- powierzchnia zagospodarowanego terenu - 1130 m<sup>2</sup>
  - powierzchnia dróg wewnętrznych - 20 m<sup>2</sup>
  - powierzchnia placów pokrytych piaskiem - 235 m<sup>2</sup>
  - powierzchnia terenów zielonych - 875 m<sup>2</sup>

<b>eurobau projekt</b>		<b>EUROBAU PROJEKT</b>	
Inwestor : Gmina Kamienna Góra z siedzibą ul. Wojska Polskiego 10 58-400 Kamienna Góra		Stadium : proj. budowlany	
Adres inwestycji : Gmina Kamienna Góra ; Ogroźlecze działki nr 14/4 , 14/7		Branża : architektura	
GH projektant:	mgr inż. Grzegorz POTONIEC 184/02/DUW	Skala	1:250
Projektant:	mgr inż. Anna KALINOWSKA 01/03/DOJA	Nr rys.	2
TEMAT	BUDOWA PLACU ZABAW - aneks		
Rysunek	ZAGOSPODAROWANIE - ROZWIĄZANIA SZCZEGÓŁOWE		