


# RZUT ALTANY SKALA 1:50

Powierzchnia utwardzona Polbrukiem  
58,69 m<sup>2</sup>

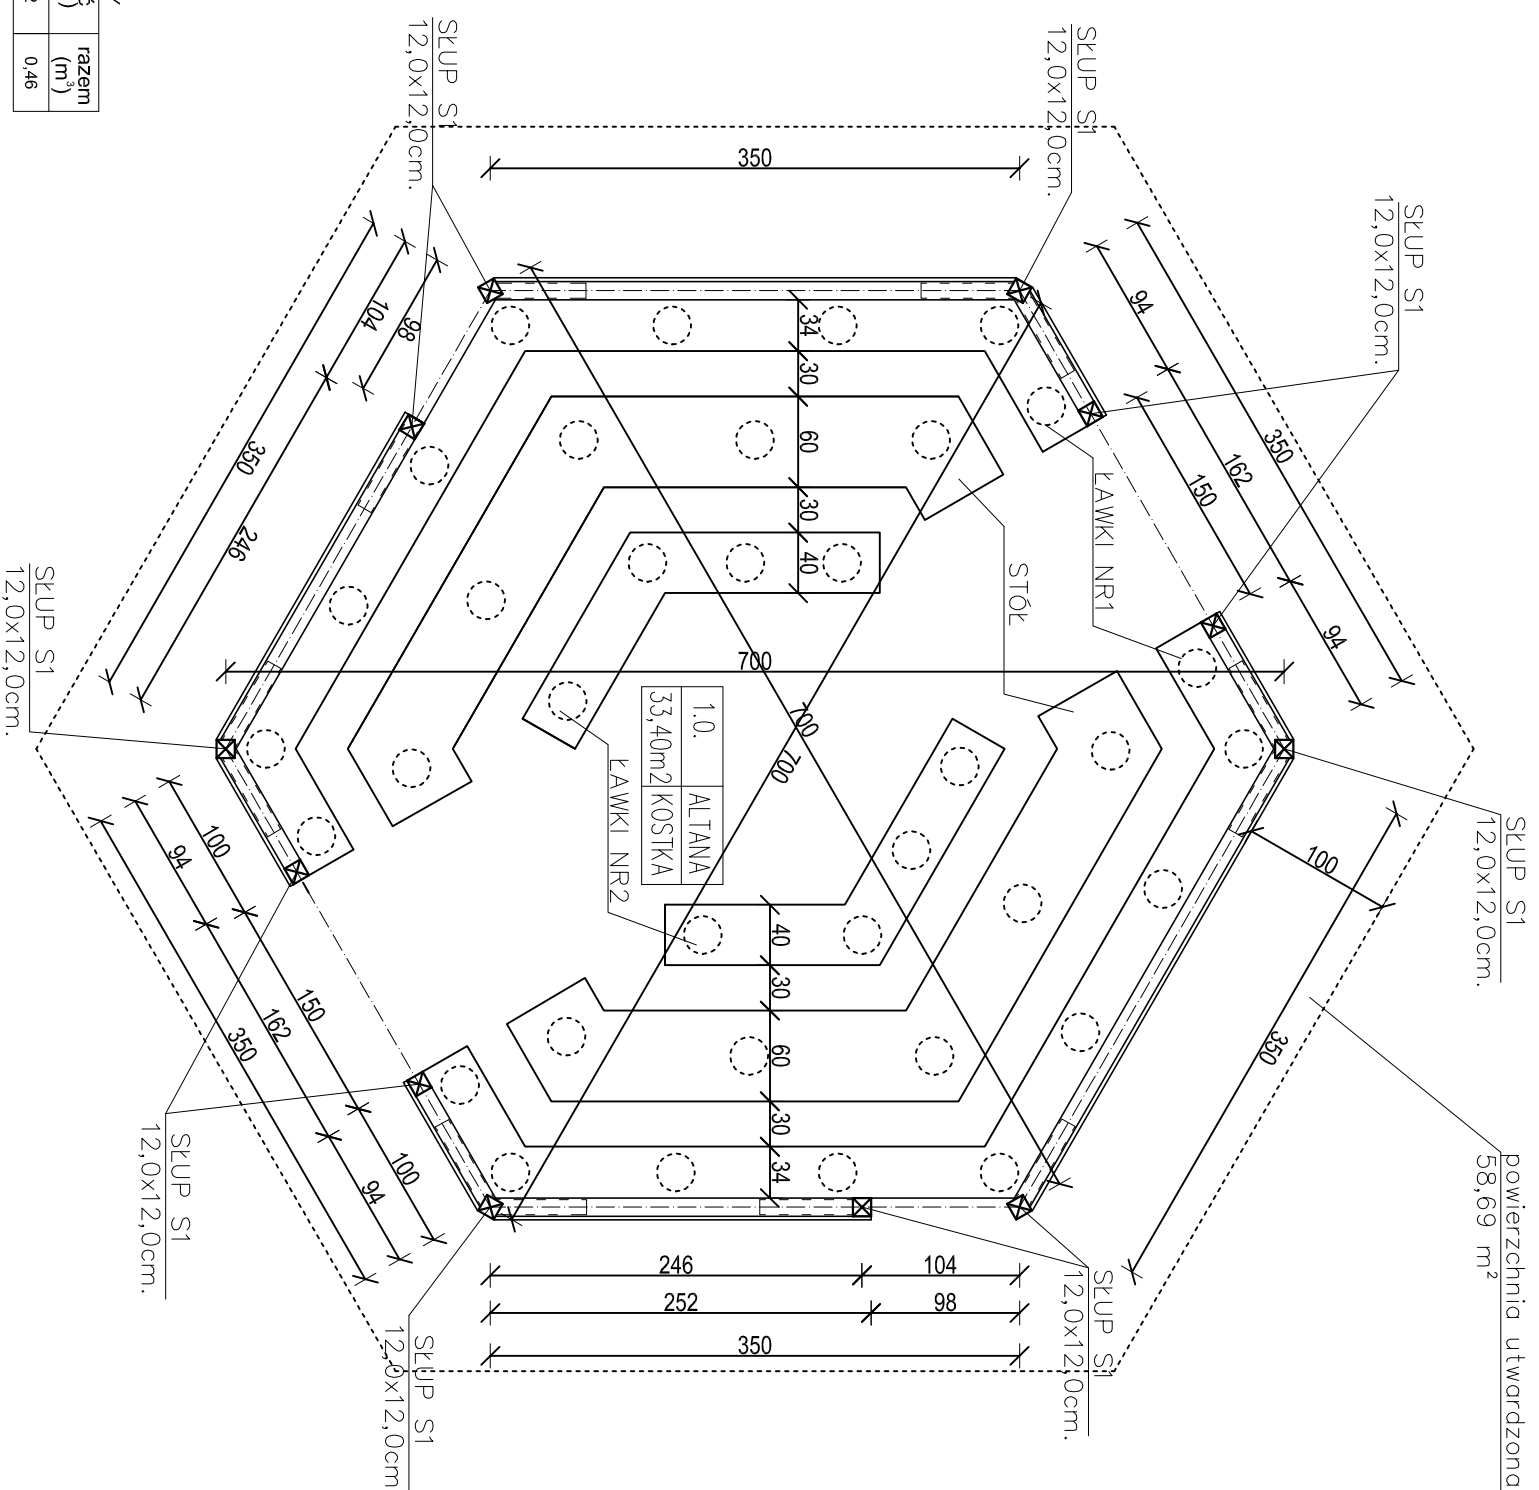

ZESTAWIENIE DREWNA NA SŁUPY ALTANY

NR. poz.	nazwa	przekrój (m)	długość (m)	ilość (szt.)	razem (m <sup>3</sup> )
1	SŁUPY	0,12/0,12	2,70	12	0,46

BLAT STOLU - GR. 4,0CM - POWIERZCHNIA=3,32 M<sup>2</sup>

PODPARCIE BLATU STOLU - WALEC Ø25CM, WYS.=70CM, SZT. 10

BLAT ŁAWKI NR 1 - GR. 4,0CM - POWIERZCHNIA=2,78 M<sup>2</sup> 2 SZTUKI

PODPARCIE BLATU STOLU - WALEC Ø25CM, WYS.=40CM, SZT. 18

BLAT ŁAWKI NR 2 - GR. 4,0CM - POWIERZCHNIA=1,13 M<sup>2</sup> 2 SZTUKI

PODPARCIE BLATU STOLU - WALEC Ø25CM, WYS.=40CM, SZT. 8

ROZWIĄZANIE WYKONANIA ŁAWEK I STOLÓW STANOWI ROZWIĄZANIE PRZYKŁADOWE W TRAKCIE REALIZACJI MOŻNA STOSOWAĆ ROZWIĄZANIA ZAMIENNE



PRACOWNIA INWESTYCYJNO-PROJEKTOWA "IMEKO" JERZY KUJAWSKI  
14-200 ŁAWA, ul. Górdzka 53, telefon 0-89/648-71-51, tel. 0-89/648-76-41  
<http://www.imeko.pl>, e-mail: [biuro@imeko.pl](mailto:biuro@imeko.pl)

INWESTYCJA: ZAGOSPODAROWANIE TERENU NA CELE PUBLICZNE  
W CENTRUM MIEJSCOWOŚCI OKALEWO, GMINA SKRWILNO

ADRES OBIEKTU: M. Oklewo, dz. nr 1024/3, obręb nr 0009 – Oklewo,  
gmina Skrwilno, powiat rypiński, woj. kujawsko-pomorskie

INWESTOR: Gmina Skrwilno, ul. Rypińska 7, 87-510 Skrwilno

STADIUM: PROJEKT BUDOWLANY DO ZGOSZCZENIA

OPRACOWANIE: PROJEKT ARCHITEKTONICZNO-BUDOWLANY

TEMAT RYS.: Altana – Rzut altany

PROJEKTANT  
GŁÓWNY:

inż. Jerzy Kujawski  
Up. nr: 74/92/Ol, 479/94/Ol,  
220/82/Ol, 79/92/Ol

PROJEKTOWAŁ:

mgr inż. arch. Marek Woźniczki  
Up. nr. Bk.1F.7342/55/94

DATA:  
grudzień 2020 r.

PODZIAŁKA:  
1:50

BRANŻA:  
architektoniczna

NR RYSUNKU:  
A-1.3