



SZCZEGÓŁ KONSTRUKCYJNY

krawężnik wtopiony

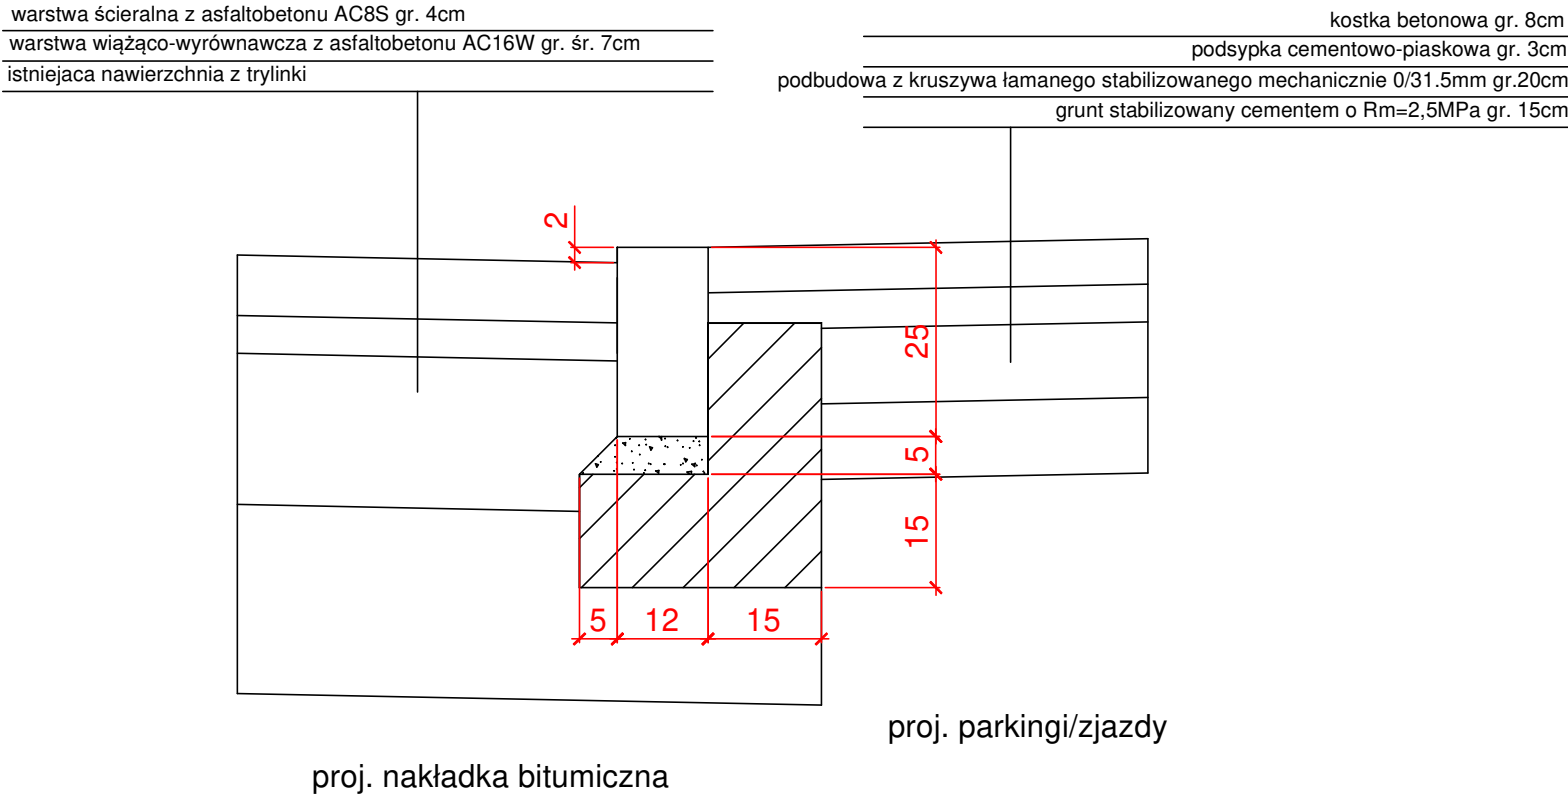


SZCZEGÓŁ KONSTRUKCYJNY

krawężnik wystający

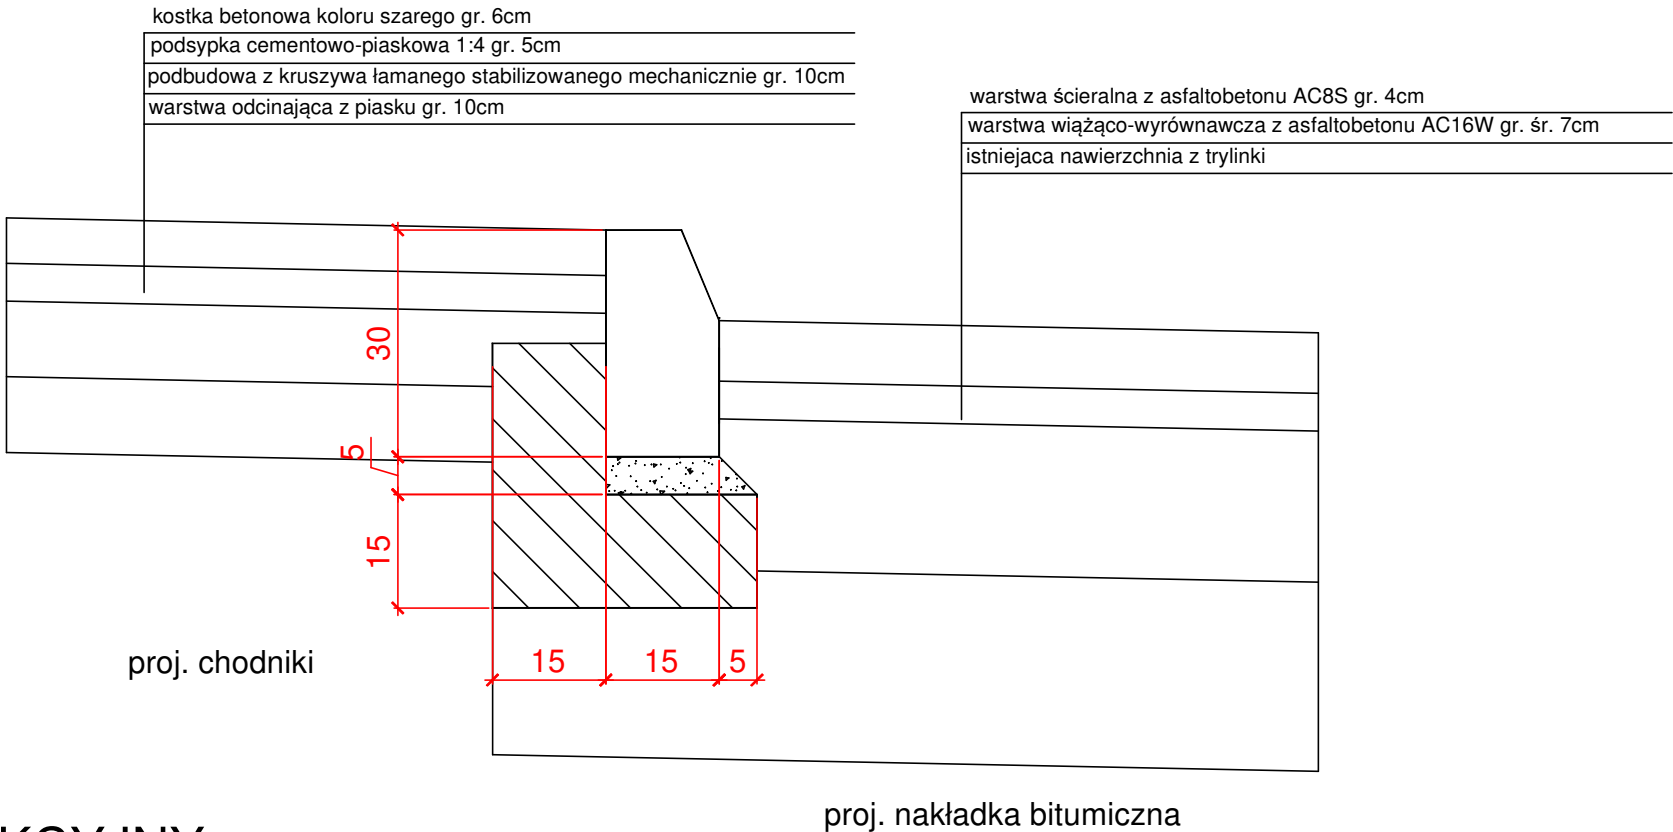

SZCZEGÓŁ KONSTRUKCYJNY

obrzeże chodnikowe

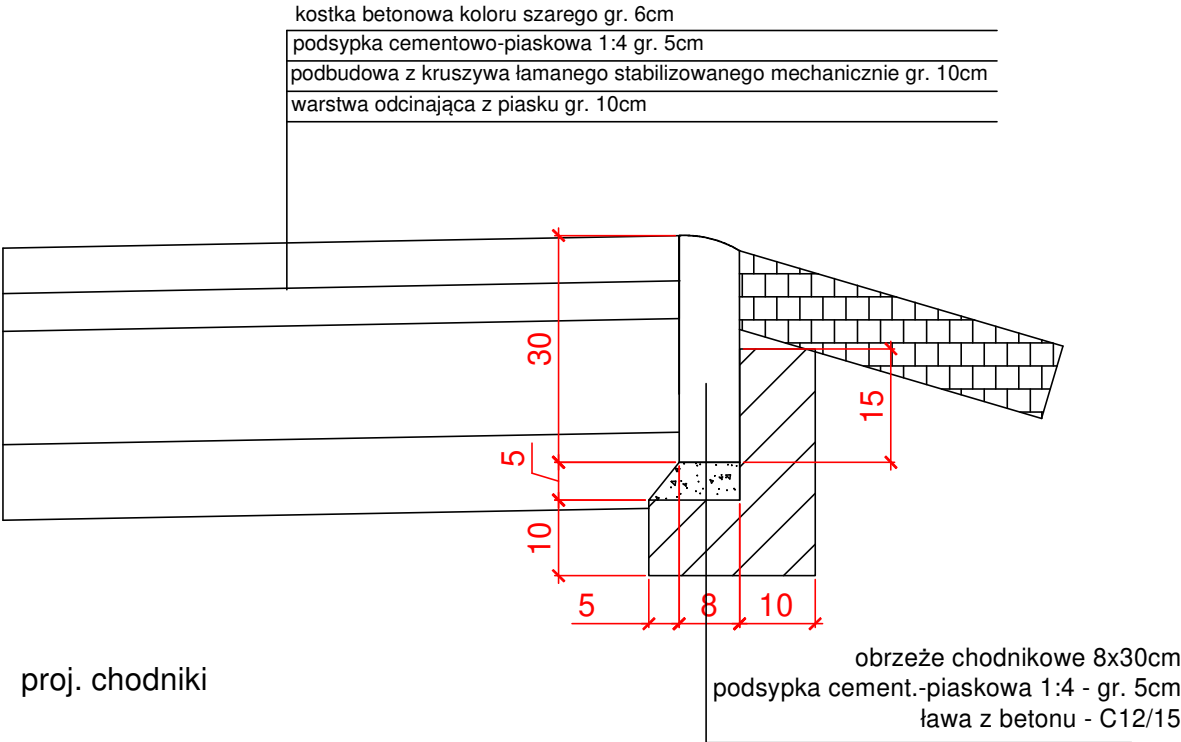

		Biuro Projektów Drogowych ul. Moniuszki 22/5 86-300 Grudziądz NIP: 876-20-40-798 REGON: 871524390		tel. kom. 602 104 890 email: biuro@bpd.net.pl http:// www.bpd.net.pl	
INWESTOR: GMINA MIASTO WĄBRZEŻNO ul. Wolności 18 87-200 Wąbrzeźno					
INWESTYCJA: PRZEBUDOWA ULICY LEGIONISTÓW W WĄBRZEŻNIE					
NAZWA RYSUNKU: SZCZEGÓŁY KONSTRUKCYJNE				SKALA: 1:10	BRANŻA: Drogowa
FAZA: PROJEKT BUDOWLANY		DATA: 08.2019r.		NR ARKUSZA D3.1	
FUNKCJA:	AUTOR:	NR UPRAWNIENI	BRANŻA	PODPIS	
OPRACOWANIE	Patryk Schultz		DROGOWA		