


# LEGENDA

- proj. krawężnik wystający 15cm
- - - proj. krawężnik wtopiony 15cm
- proj. obrzeże 8x30cm
- proj. nawierzchnia chodnika z kostki brukowej betonowej gr. 8cm holland kolor czerwony
- proj. płytki typu STOP
- proj. oznakowanie poziome
- proj. oznakowanie pionowe

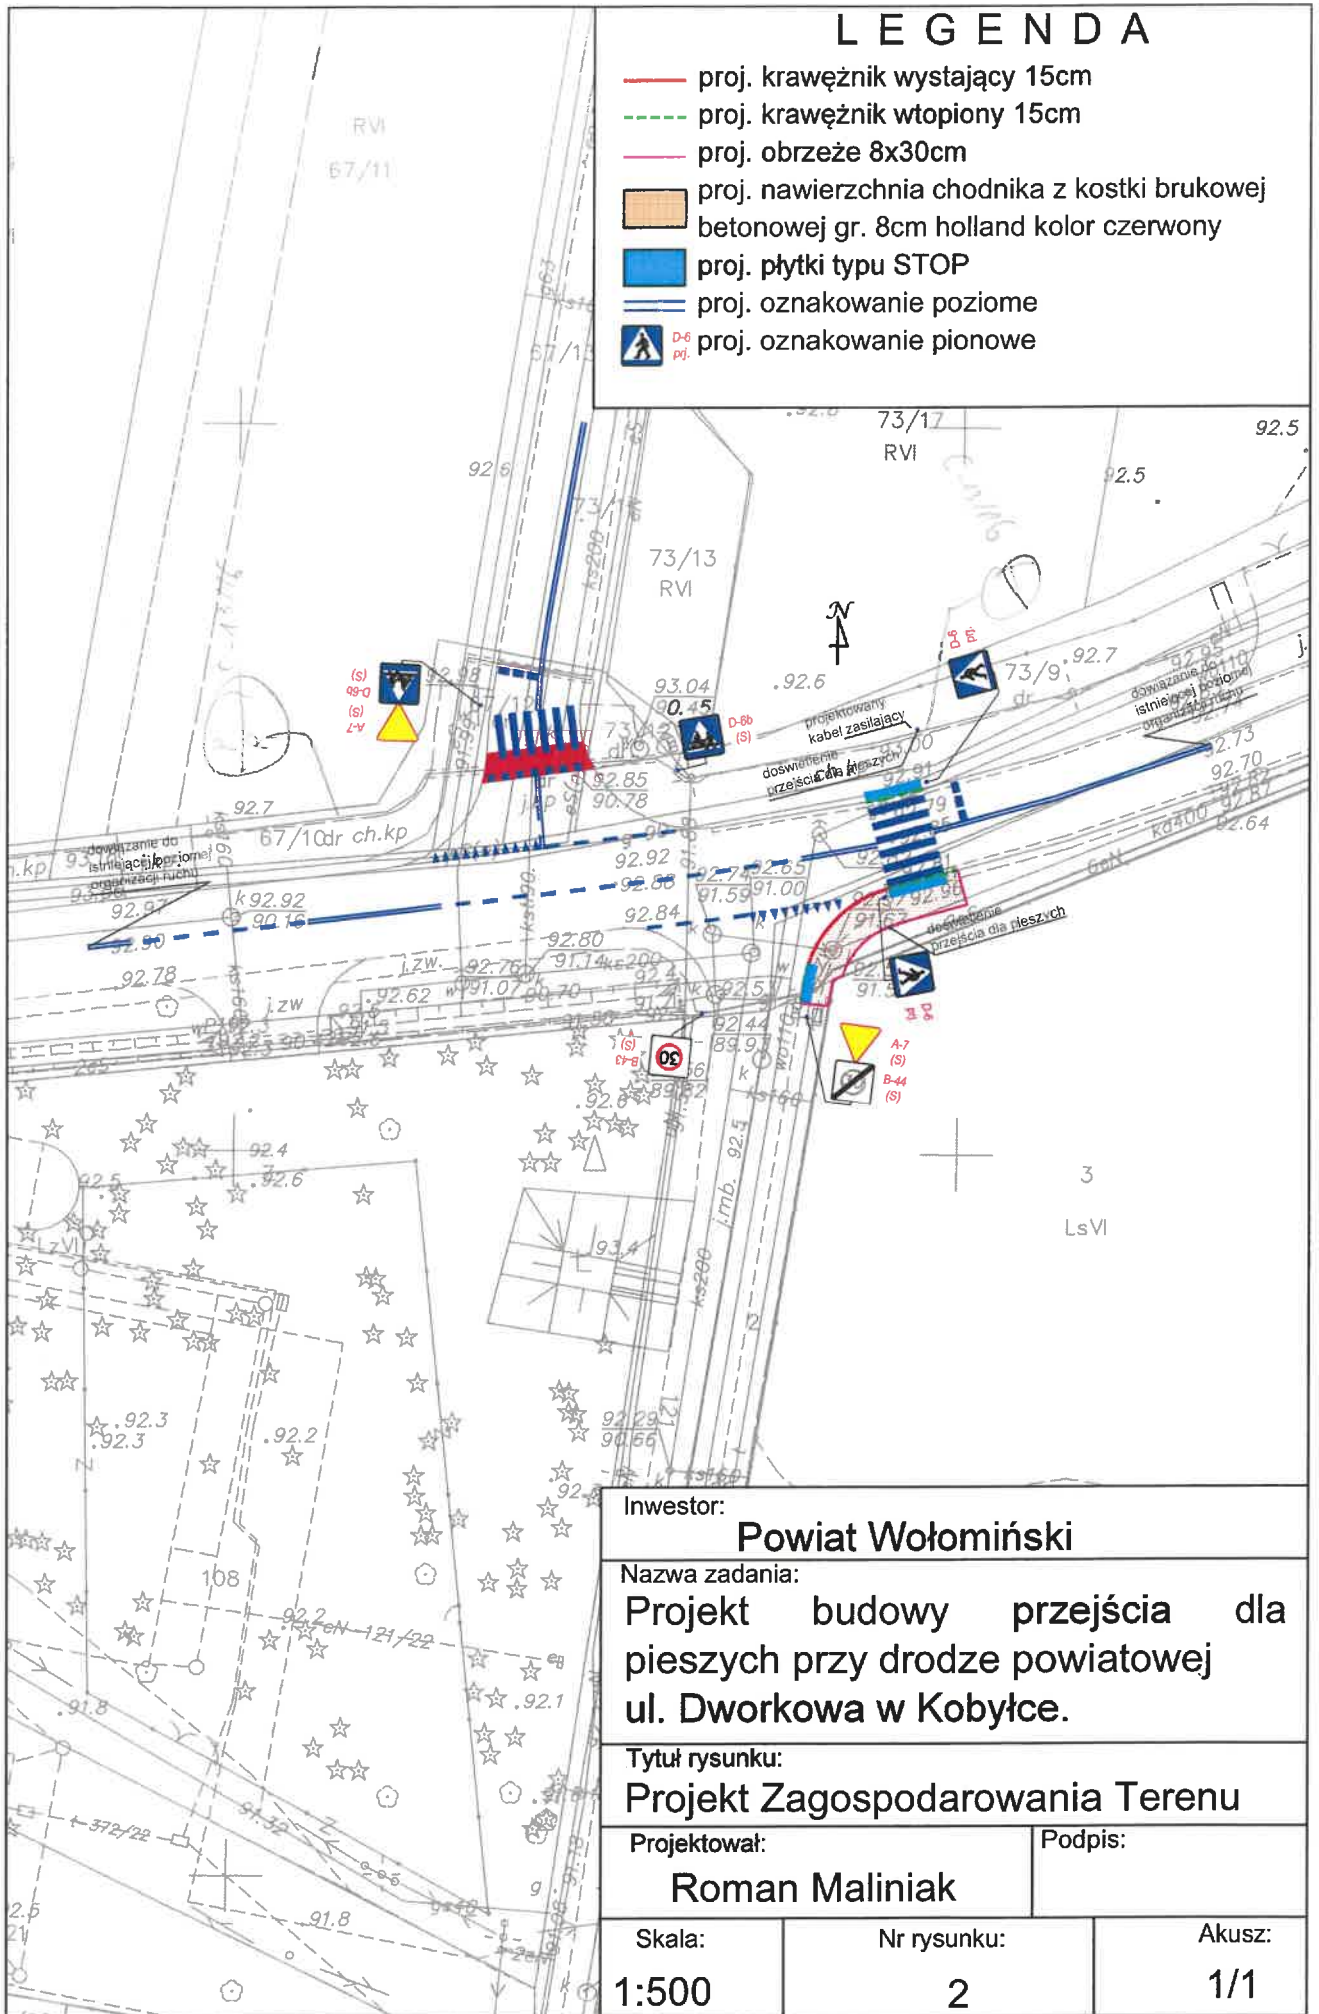

|   |                         |                      |
|---|-------------------------|----------------------|
| Inwestor:<br><b>Powiat Wołomiński</b>   |                         |                      |
| Nazwa zadania:<br><b>Projekt budowy przejścia dla pieszych przy drodze powiatowej ul. Dworkowa w Kobyłce.</b> |                         |                      |
| Tytuł rysunku:<br><b>Projekt Zagospodarowania Terenu</b>  |                         |                      |
| Projektował:<br><b>Roman Maliniak</b>   | Podpis:                 |                      |
| Skala:<br><b>1:500</b>  | Nr rysunku:<br><b>2</b> | Akusz:<br><b>1/1</b> |