




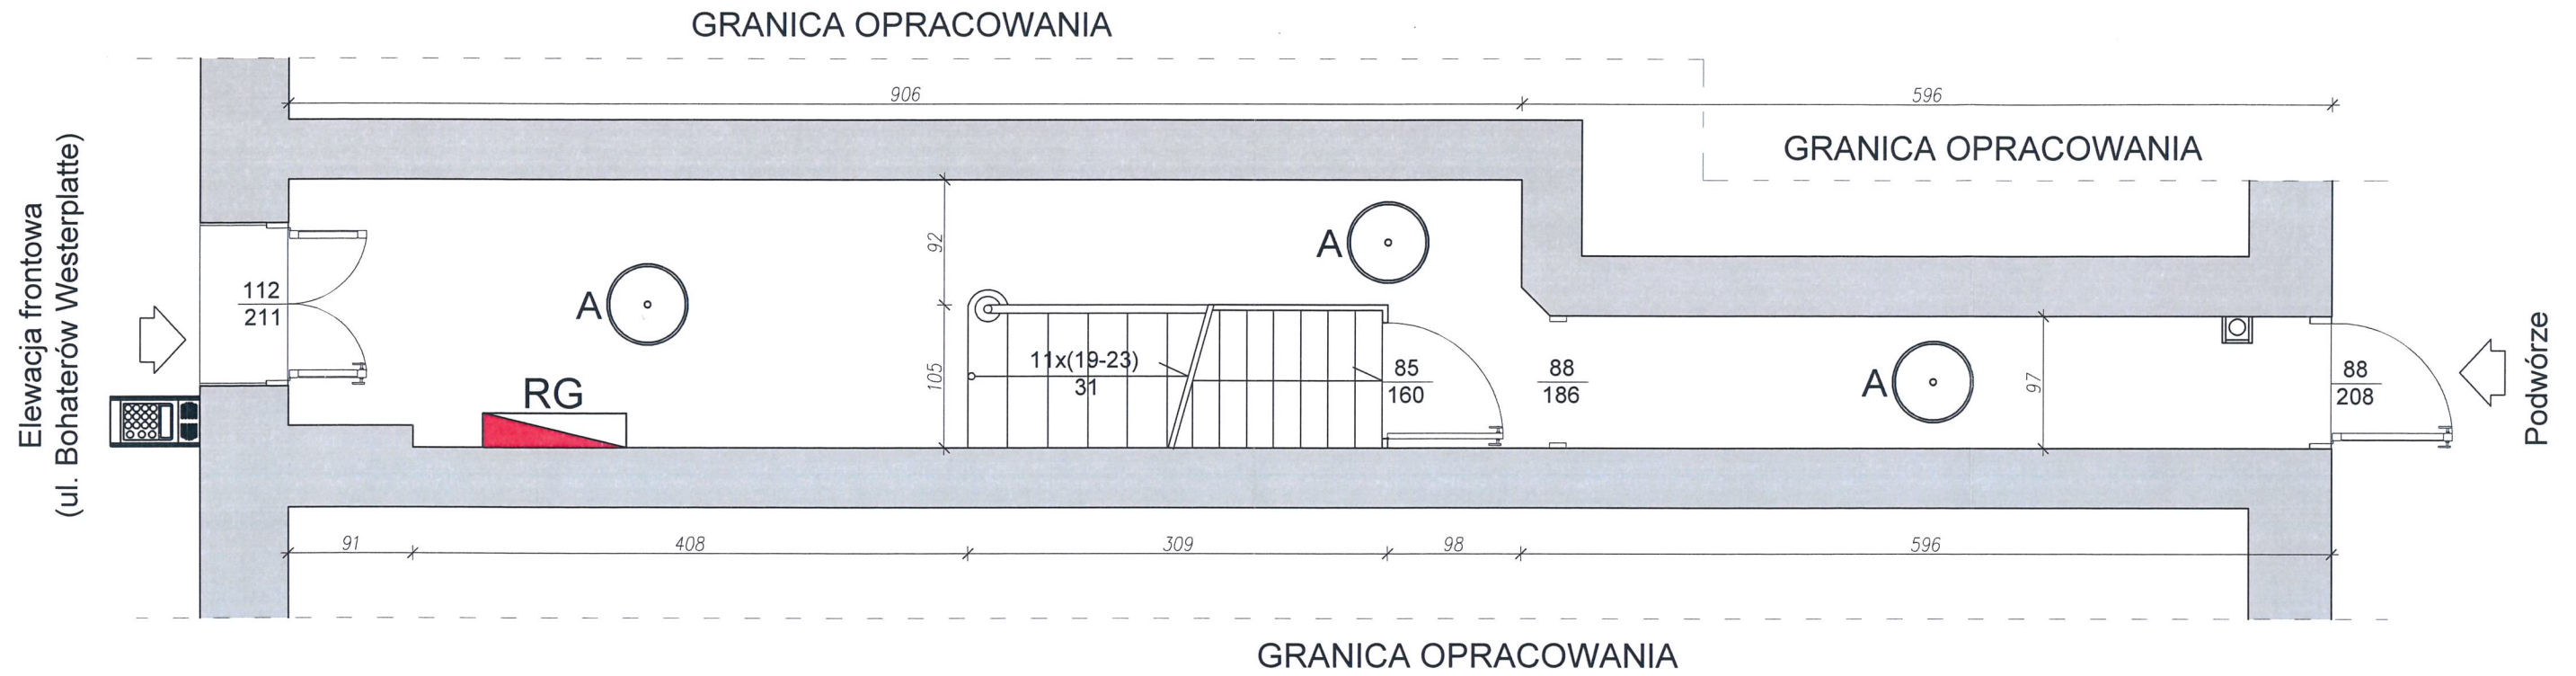


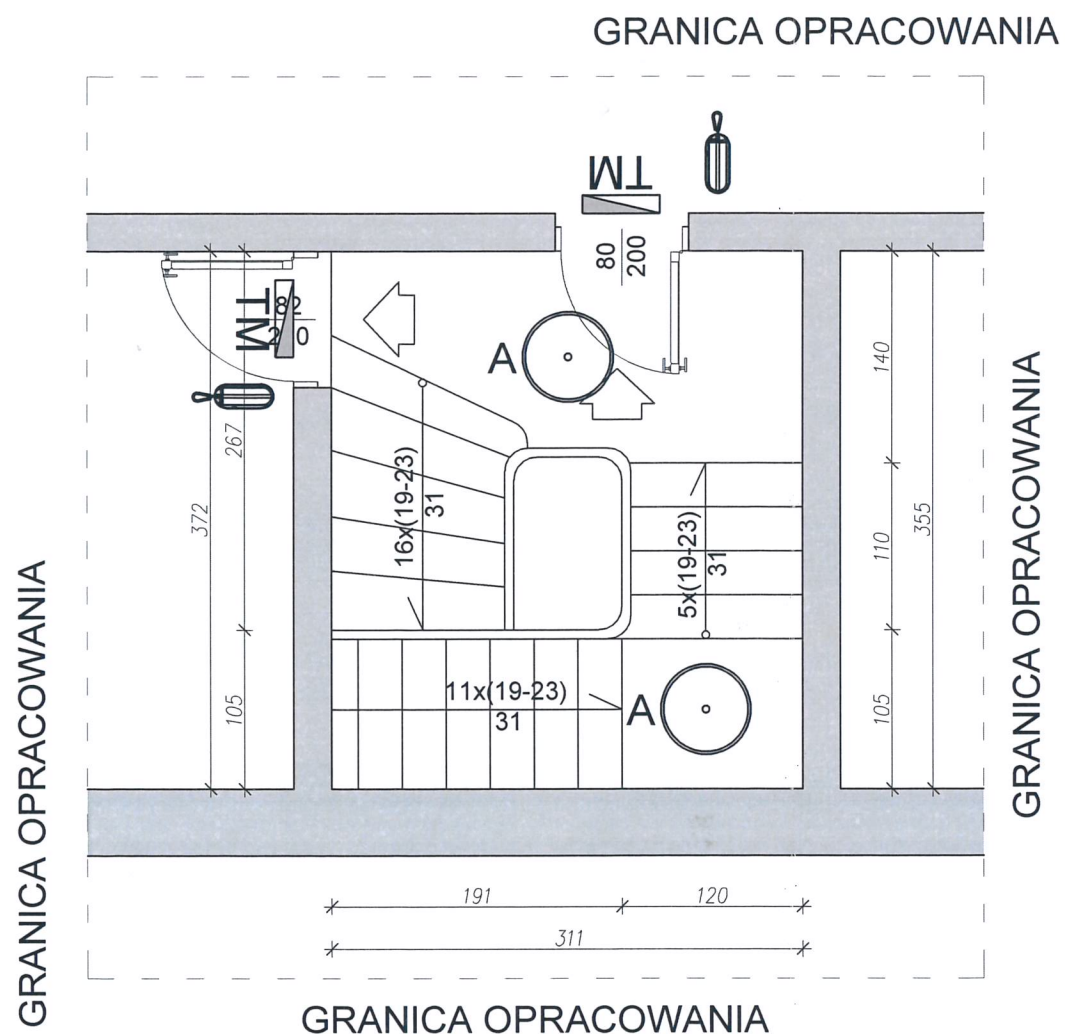
# Rzut parteru



LEGENDA	
	RG Nowa rozdzielnia główna budynku
	Istniejące rozdzielnie mieszkaniowe
	Panel wywołania z klawiaturą
	Unifon naścienny, słuchawkowy.
	Plafoniera 2x40W E27 Ikl. 220-240V IP20 FOGLER DL-2400 z czujnikiem ruchu 18120 2x Żarówka LED 20W 2400lm E27

AUTOR:	 Projektowe Usługi Budowlane Patryk Głapa 67-400 Wschowa, ul. Kościuszki 7/10 tel. 781 999 906 e-mail: p.glapa@wp.pl	
TEMAT:	Remont dachu oraz remont klatki schodowej z wymianą instalacji elektrycznej i oświetleniowej na częściach wspólnych, montaż instalacji domofonowej.	skala: 1:50
RYSUNEK:	Rzut parteru	rys. nr: IE-01
ADRES OBIEKTU:	ul. Bohaterów Westerplatte 6, 67 - 400 Wschowa działka nr ew. 1064, obręb ew. 0001 Wschowa.	
INWESTOR:	Wspólnota Mieszkaniowa, ul. Bohaterów Westerplatte 6, 67 - 400 Wschowa.	
PROJEKTANT:	inż. Andrzej Solarczyk spec. zlec. elek. i elektroenerg.	WKP/0288/PW/OE/06
ASYSTENT PROJEKTANTA:	uprawnienia do projektowania, kierowania i nadzorowania robót elektrycznych upr. nr 35/75 ZG Wschowa, ul. Rzemieślnicza 5 B m.4 tel. 540 36 94	
SPRAWDZAJĄCY:		
STANOWISKO	NAZWISKO	NR UPRAWNIEN
STADIUM:	PROJEKT BUDOWLANY	BRANŻA: INSTALACJE ELEKTRYCZNE
		data: 03.2021
		nr str. 54


# Rzut piętra



LEGENDA	
	Nowa rozdzielnia główna budynku
	Istniejące rozdzielnie mieszkaniowe
	Panel wywołania z klawiaturą
	Unifon naścienny, słuchawkowy.
	Plafoniera 2x40W E27 Ikl. 220-240V IP20 FOGLER DL-2400 z czujnikiem ruchu 18120 2x Żarówka LED 20W 2400lm E27

AUTOR:	 <b>Pracownia Projektowa Patryk Glapa</b> Projektowe Usługi Budowlane Patryk Glapa 67-400 Wschowa, ul. Kościuszki 7/10 tel. 781 999 906 e-mail: p.glapa@wp.pl				
TEMAT:	Remont dachu oraz remont klatki schodowej z wymianą instalacji elektrycznej i oświetleniowej na częściach wspólnych, montaż instalacji domofonowej.	skala:			
RYSUNEK:	Rzut piętra	1:50			
ADRES OBIEKTU:	ul. Bohaterów Westerplatte 6, 67 - 400 Wschowa działka nr ew. 1064, obręb ew. 0001 Wschowa.	rys. nr:			
INWESTOR:	Wspólnota Mieszkaniowa, ul. Bohaterów Westerplatte 6, 67 - 400 Wschowa.	IE-02			
PROJEKTANT:	inż. Andrzej Solarczyk spec. Sieci elek. i elektroenerg.	WKP/0288/PW/OE/06			
ASYSTENT PROJEKTANTA:	uprawnienia do projektowania, kierowania i nadzorowania robót elektrycznych				
SPRAWDZAJĄCY:	upr. nr 35/75 ZG				
SPRAWDZAJĄCY:	Wschowa, ul. Rzemieślnicza 5 B m.4 tel. 540 35 94				
STANOWISKO	NAZWISKO	NR UPRAWNIEŃ	PODPIS		
STADIUM:	PROJEKT BUDOWLANY	BRANŻA:	INSTALACJE ELEKTRYCZNE	data: 03.2021	nr str. 55

# Rzut poddasza

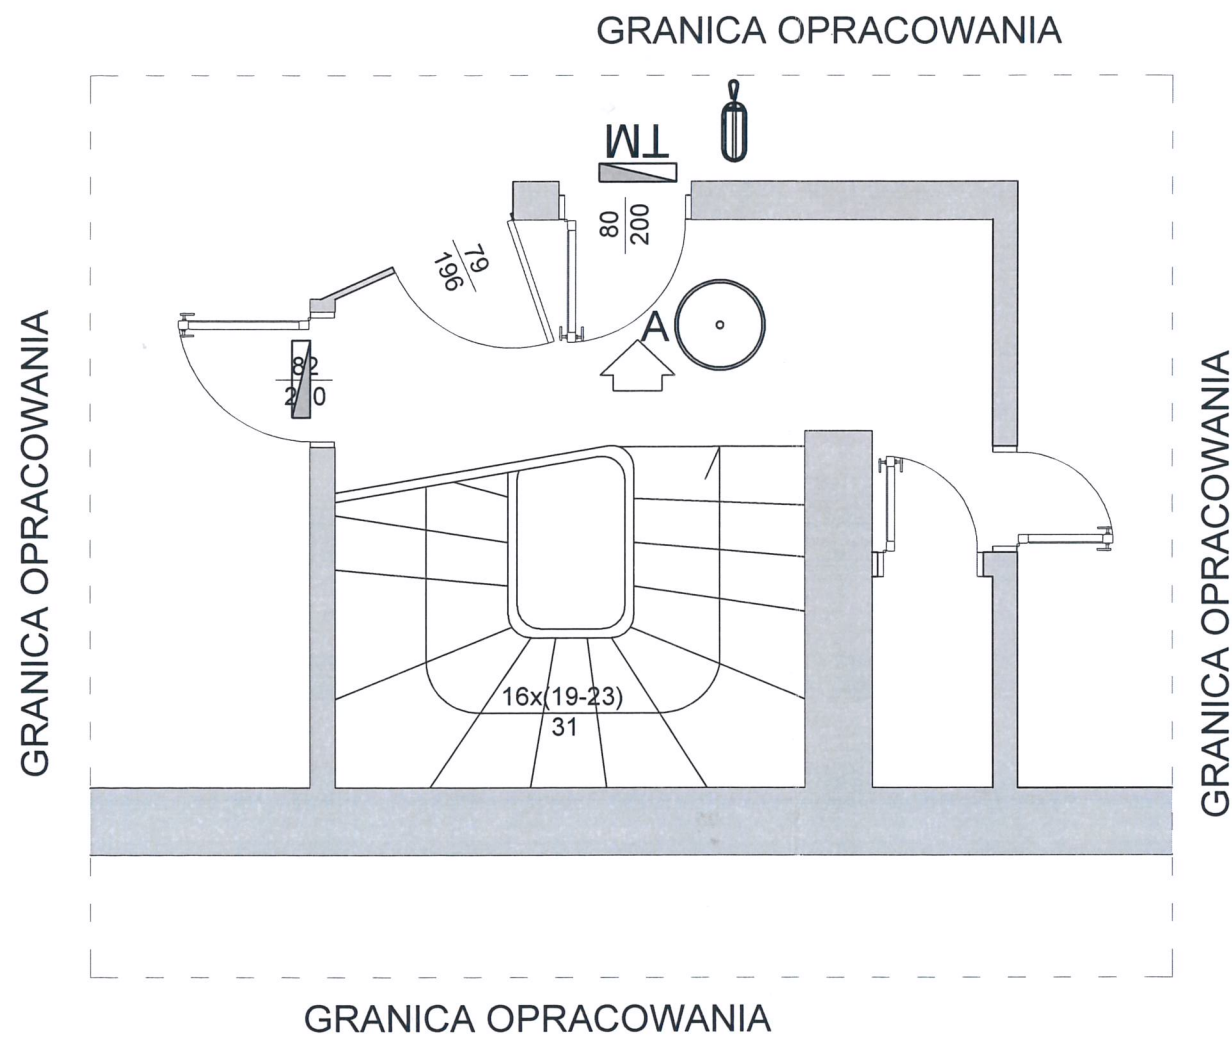

LEGENDA	
	Nowa rozdzielnia główna budynku
	Istniejące rozdzielnie mieszkaniowe
	Panel wywołania z klawiaturą
	Unifon naścienny, słuchawkowy.
	Plafoniera 2x40W E27 Ikl. 220-240V IP20 FOGLER DL-2400 z czujnikiem ruchu 18120 2x Żarówka LED 20W 2400lm E27

AUTOR:	 <b>Pracownia Projektowa Patryk Glapa</b> Projektowe Usługi Budowlane Patryk Glapa 67-400 Wschowa, ul. Kościuszki 7/10 tel. 781 999 906 e-mail: p.glapa@wp.pl	
TEMAT:	Remont dachu oraz remont klatki schodowej z wymianą instalacji elektrycznej i oświetleniowej na częściach wspólnych, montaż instalacji domofonowej.	skala: <b>1:50</b>
RYSUNEK:	Rzut poddasza	
ADRES OBIEKTU:	ul. Bohaterów Westerplatte 6, 67 - 400 Wschowa działka nr ew. 1064, obręb ew. 0001 Wschowa.	rys. nr: <b>IE-03</b>
INWESTOR:	Wspólnota Mieszkaniowa, ul. Bohaterów Westerplatte 6, 67 - 400 Wschowa.	
PROJEKTANT:	inż. Andrzej Solarczyk spec. sieci elek. i elektroenerg.	WKP/0288/PWOE/06
ASYSTENT PROJEKTANTA:	<b>RYSZARD JERZYŃCIEC</b> uprawnienia do projektowania, kierowania i nadzorowania robót elektrycznych	<i>[Signature]</i>
SPRAWDZAJĄCY:	upr. nr 35/75 ZG Wschowa, ul. Rzemieślnicza 5 B m.4	<i>[Signature]</i>
STANOWISKO:	NAZWISKO: <b>540 36 94</b> NR UPRAWNIEŃ: <b>540 36 94</b>	PODPIS: <i>[Signature]</i>
STADIUM:	PROJEKT BUDOWLANY	BRANŻA: INSTALACJE ELEKTRYCZNE data: 03.2021 nr str. <b>56</b>