



## WYCINEK RZUTU BUDOWLANEGO

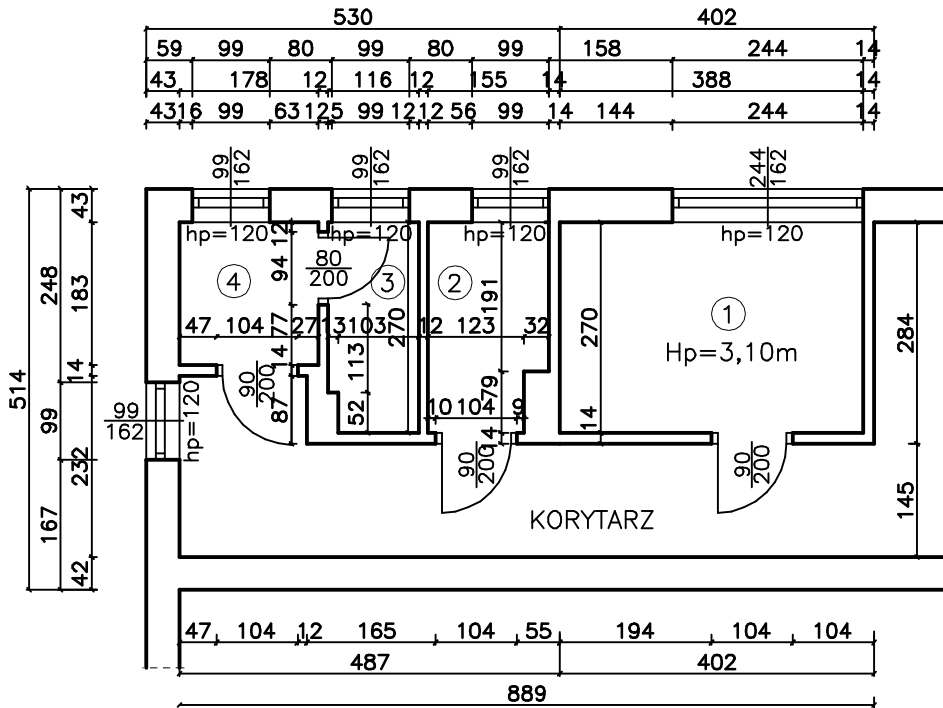

## WYCINEK RZUTU SANITARNEGO

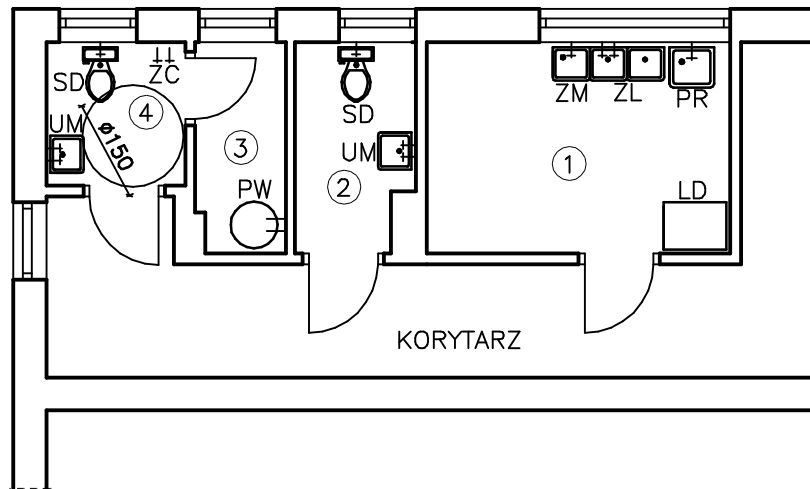

### OPIS POMIESZCZEŃ

NR	NAZWA	POSADZKA	m <sup>2</sup>
1	KUCHNIA	TERAKOTA	10,47
2	SANITARIAT I	TERAKOTA	3,93
3	GOSPODARCZE	TERAKOTA	3,06
4	SANITARIAT II	TERAKOTA	3,25

RAZEM POWIERZCHNIA: 20,71 m<sup>2</sup>

### OPIS URZĄDZEŃ SANITARNYCH:

UM—UMYWALKA  
 SD—SEDES  
 ZL—ZLEWOZMYWAK  
 ZC—ZAWÓR CZERPALNY  
 PW—PODGRZEWACZ WODY  
 ZM—ZMYWARKA  
 PR—PRALKA  
 LD—LODÓWKA

### STAN PROJEKTOWANY

OBIEKT	BUDYNEK ŚWIETLICY WIEJSKIEJ 29-100 WŁOSZCZOWA MOTYCZNO 9 DZIAŁKI NR 456/1, 457/1	NR RYS. <b>2</b>
PRZEDMIOT RYSUNKU	WYCINEK RZUTU PARTERU	SKALA 1:100
SPORZĄDZIŁ:	WŁODZIMIERZ RAK SWK/0051/OWOK/04	Grudzień 2021r.