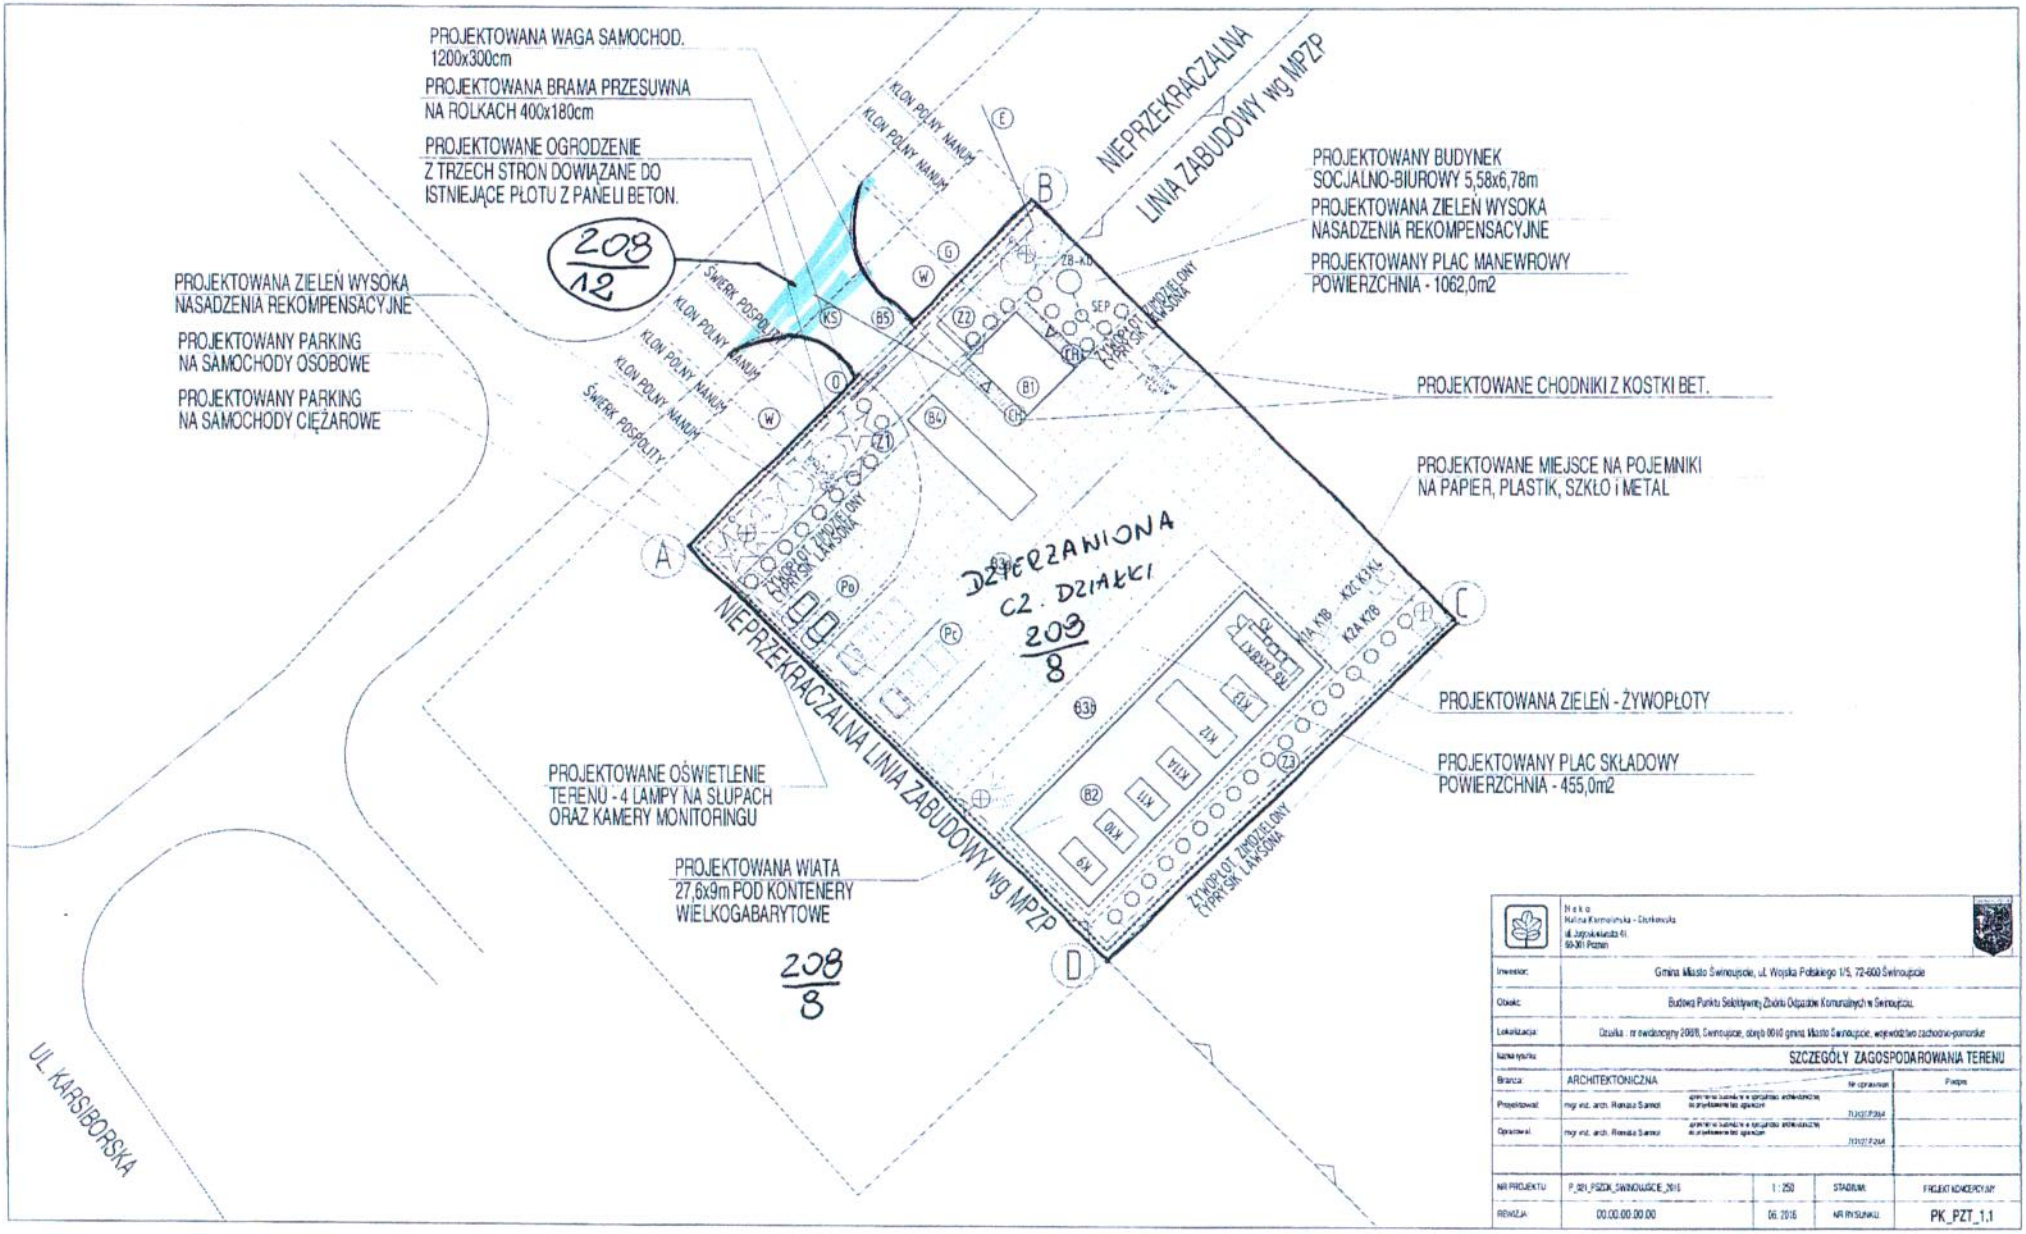
PROJEKTOWANA WAGA SAMOCHOD.
1200x300cm
PROJEKTOWANA BRAMA PRZESUWNA
NA ROLKACH 400x180cm
PROJEKTOWANE OGRODZENIE
Z TRZECH STRON DOWIĄZANE DO
ISTNIEJĄCE PŁOTU Z PANELI BETON.
208/12
PROJEKTOWANA ZIELEŃ WYSOKA
NASADZENIA REKOMPENSACYJNE
PROJEKTOWANY PARKING
NA SAMOCHODY OSOBOWE
PROJEKTOWANY PARKING
NA SAMOCHODY CIĘŻAROWE
PROJEKTOWANE OŚWIETLENIE
TERENU - 4 LAMPY NA SŁUPACH
ORAZ KAMERY MONITORINGU
PROJEKTOWANA WIATA
27,6x9m POD KONTENERY
WIELKOGABARYTOWE
208/8
UL. KARSIBORSKA
NIEPRZEKRACZALNA LINIA ZABUDOWY WG MPZP
NIEPRZEKRACZALNA
LINIA ZABUDOWY WG MPZP
PROJEKTOWANY BUDYNEK
SOCJALNO-BIUROWY 5,58x6,78m
PROJEKTOWANA ZIELEŃ WYSOKA
NASADZENIA REKOMPENSACYJNE
PROJEKTOWANY PLAC MANEWROWY
POWIERZCHNIA - 1062,0m2
PROJEKTOWANE CHODNIKI Z KOSTKI BET.
PROJEKTOWANE MIEJSCE NA POJEMNIKI
NA PAPIER, PLASTIK, SZKŁO i METAL
PROJEKTOWANA ZIELEŃ - ŻYWOPŁOTY
PROJEKTOWANY PLAC SKŁADOWY
POWIERZCHNIA - 455,0m2
DZIERŻANIONA
CZ. DZIAŁKI
209/8
KLON POLNY 'NANUM'
ŚWIERK POSPOLITY
ŻYWOPŁOT ZIMOZIELONY
CYPRYSIK LAWSONA
A
B
C
D
E
Nako
Halina Kamieńska - Dzierkowska
ul. Jagiellońska 61
60-361 Poznań
Inwestor: Gmina Miasto Świnoujście, ul. Wojska Polskiego 1/3, 72-600 Świnoujście
Obiekt: Budowa Punktu Selektywnej Zbiórki Odpadów Komunalnych w Świnoujściu.
Lokalizacja: Działka - nr ewidencyjny 209/8, Świnoujście, obręb 0010 gmina Miasto Świnoujście, województwo zachodnio-pomorskie
Nazwa rysunku: SZCZEGÓŁY ZAGOSPODAROWANIA TERENU
Branża: ARCHITEKTONICZNA
Projektował: mgr inż. arch. Renata Sarnat
Opracował: mgr inż. arch. Renata Sarnat
NR PROJEKTU: P_321_PSZOK_SWINOUJSCIE_2016
1 : 250
STADIUM: PROJEKT KONCEPCYJNY
REWIZJA: 00.00.00.00.00
06.2016
NR RYSUNKU: PK_PZT_1.1