
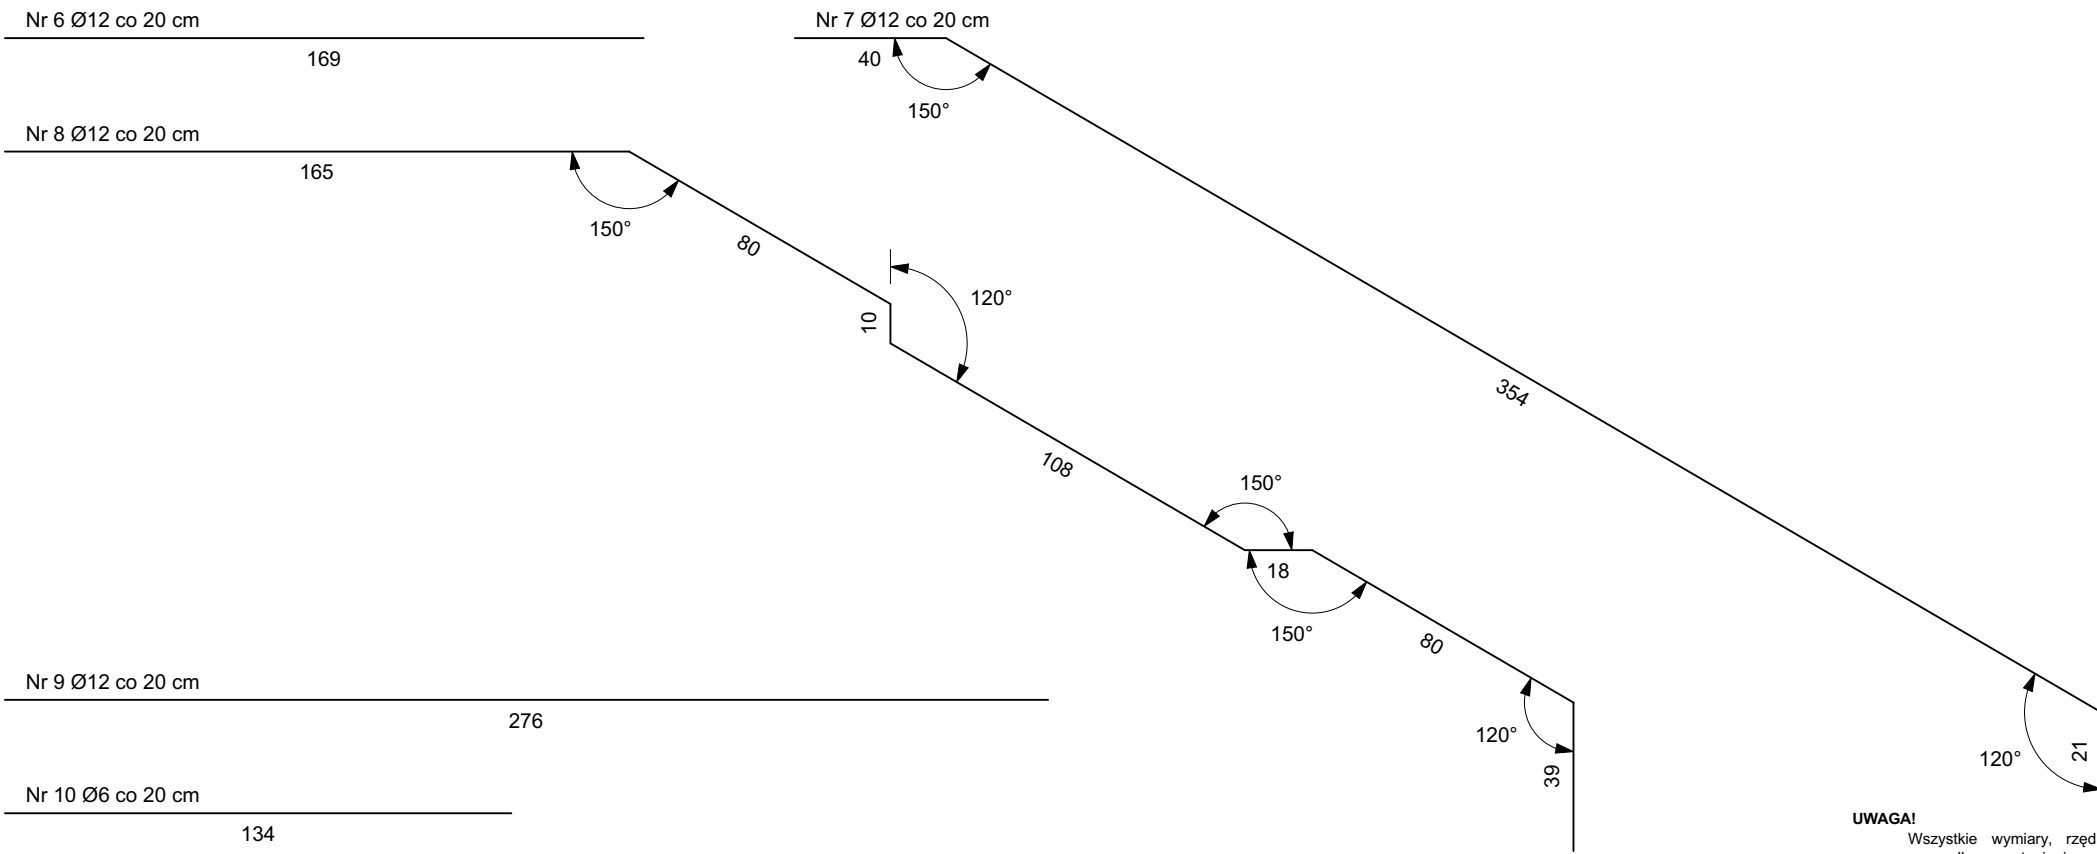


Detal 2

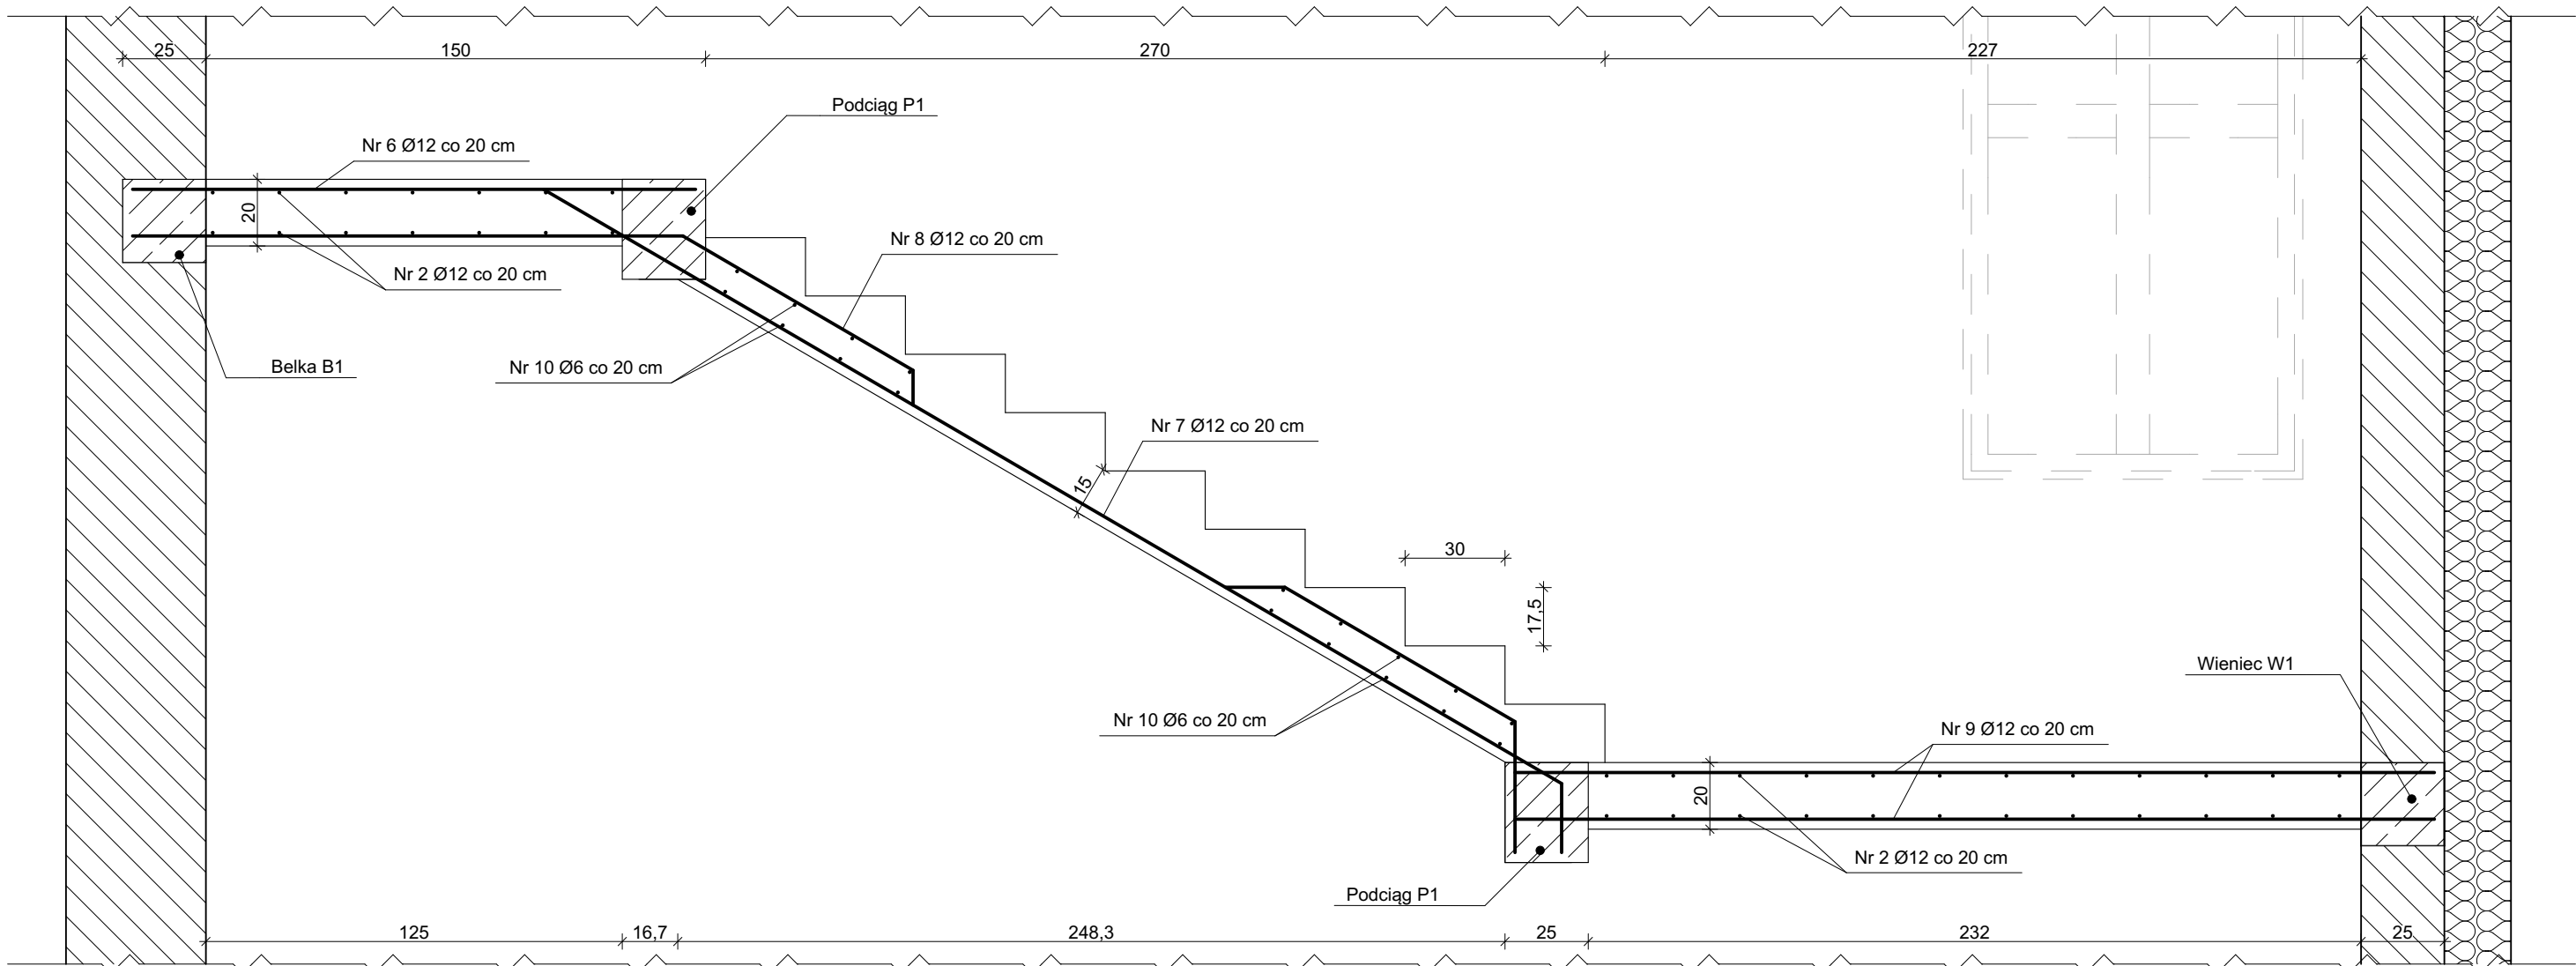

UWAGA!
Wszystkie wymiary, rzędne należy sprawdzić na budowie, a w przypadku wystąpienia różnic, projektowany układ należy dostosować do stanu istniejącego, zachowując zasady zawarte w projekcie.
Wszystkie użyte materiały muszą posiadać niezbędne atesty dopuszczające do stosowania w budownictwie.

JEDNOSTKA PROJEKTOWA: **Pol-Inwest**
Andrzej Szajdziński
62 – 800 Kalisz ul. Poznańska 21/122

INWESTOR: **Gmina Lubawka**
58 - 420 Lubawka, Plac Wolności 1

NAZWA: **Przebudowa i rozbudowa budynku mieszkalnego**
ZADANIA: **wraz z rozbiorą zabudowań oraz wykonanie infrastruktury towarzyszącej przy ul. Sąddeckiej 24 w Chełmsku Śląskim**
ADRES: **58 - 420 Chełmsko Śląskie 24, ul. Sąddecka 24 nr działki 164/28, obręb Chełmsko Śląskie**

	Imię i nazwisko:	Specjalność:	Nr uprawnień:	Podpis:
Projektant architektury:	mgr inż. arch. W. GUBAŁA	architektura	UAN.7342-71/91	
Projektant:	mgr inż. A. SZAJDZIŃSKI	konstr. budowl.	7131/90/P/2002 BN-10.9/62/80	
Opracowanie:	inż. S. SZAJDZIŃSKI			
Opracowanie:	mgr inż. D. PAJKIERT			

NAZWA RYSUNKU: **Projektowana klatka schodowa - Detal 2**
BRANŻA: **BUDOWLANA** FAZA: **PB** SKALA: **1:20** DATA: **X 2020**
NR RYS. **35**