




Przekrój konstrukcyjny chodnika przy jezdni
km 0+600

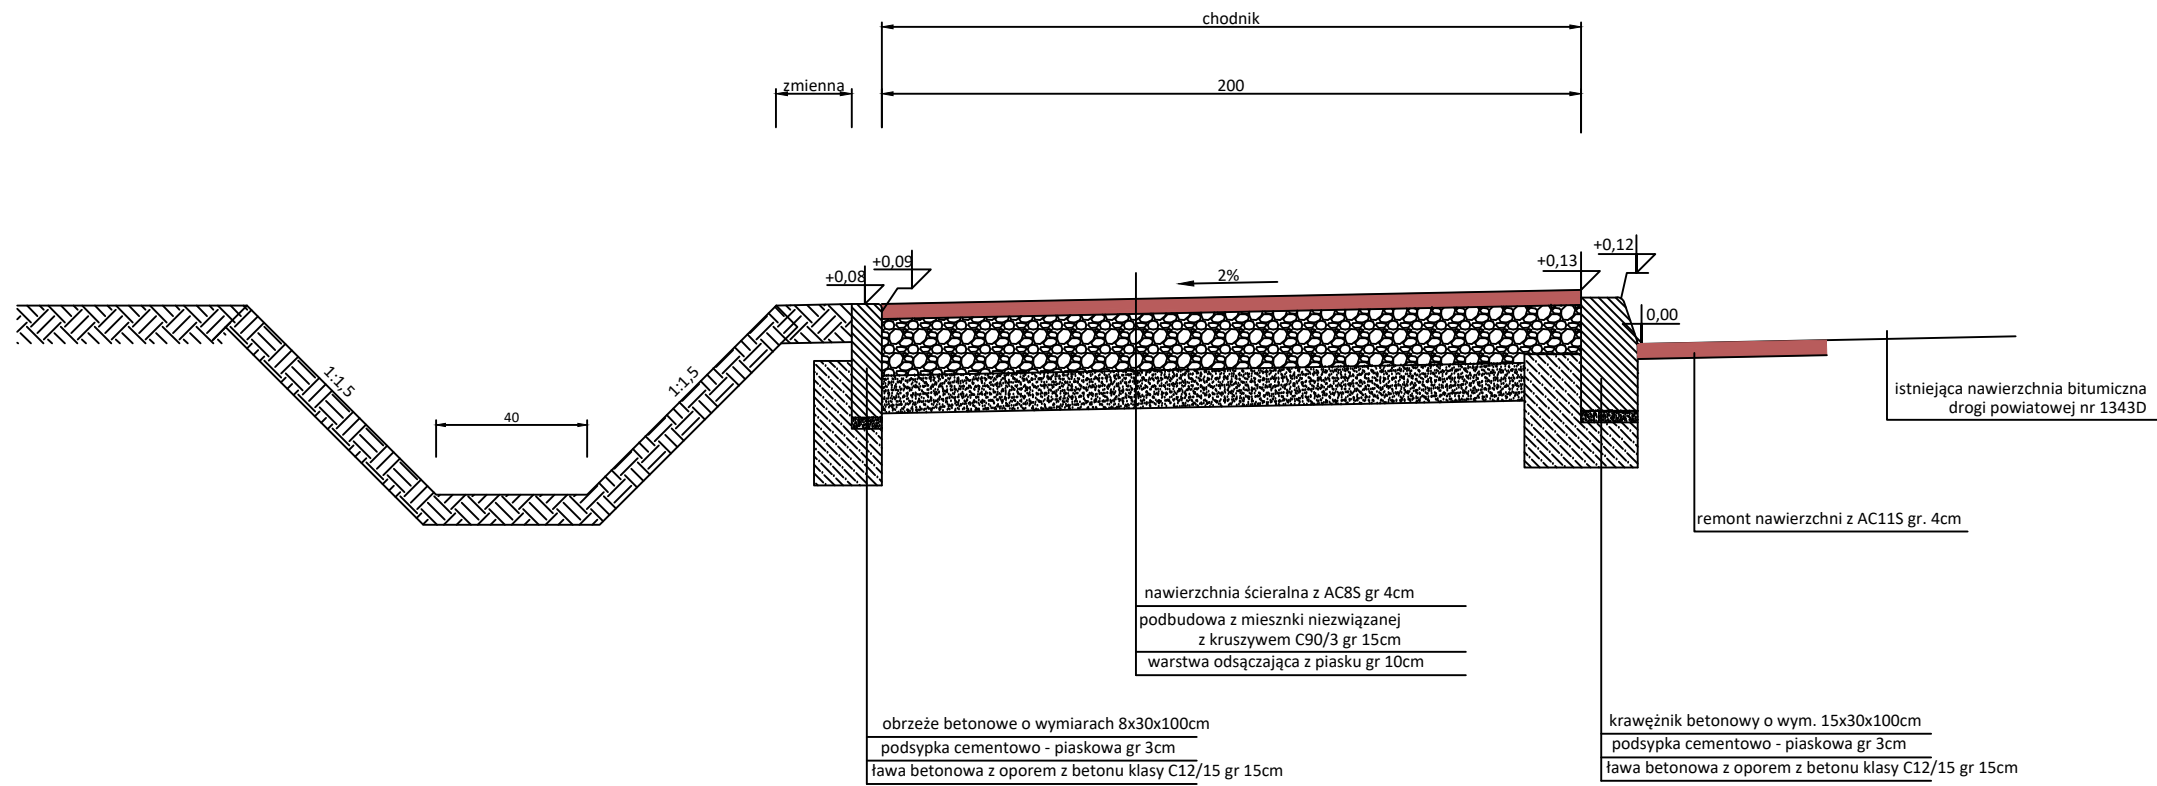


Przekrój konstrukcyjny chodnika przy jezdni
km 0+180

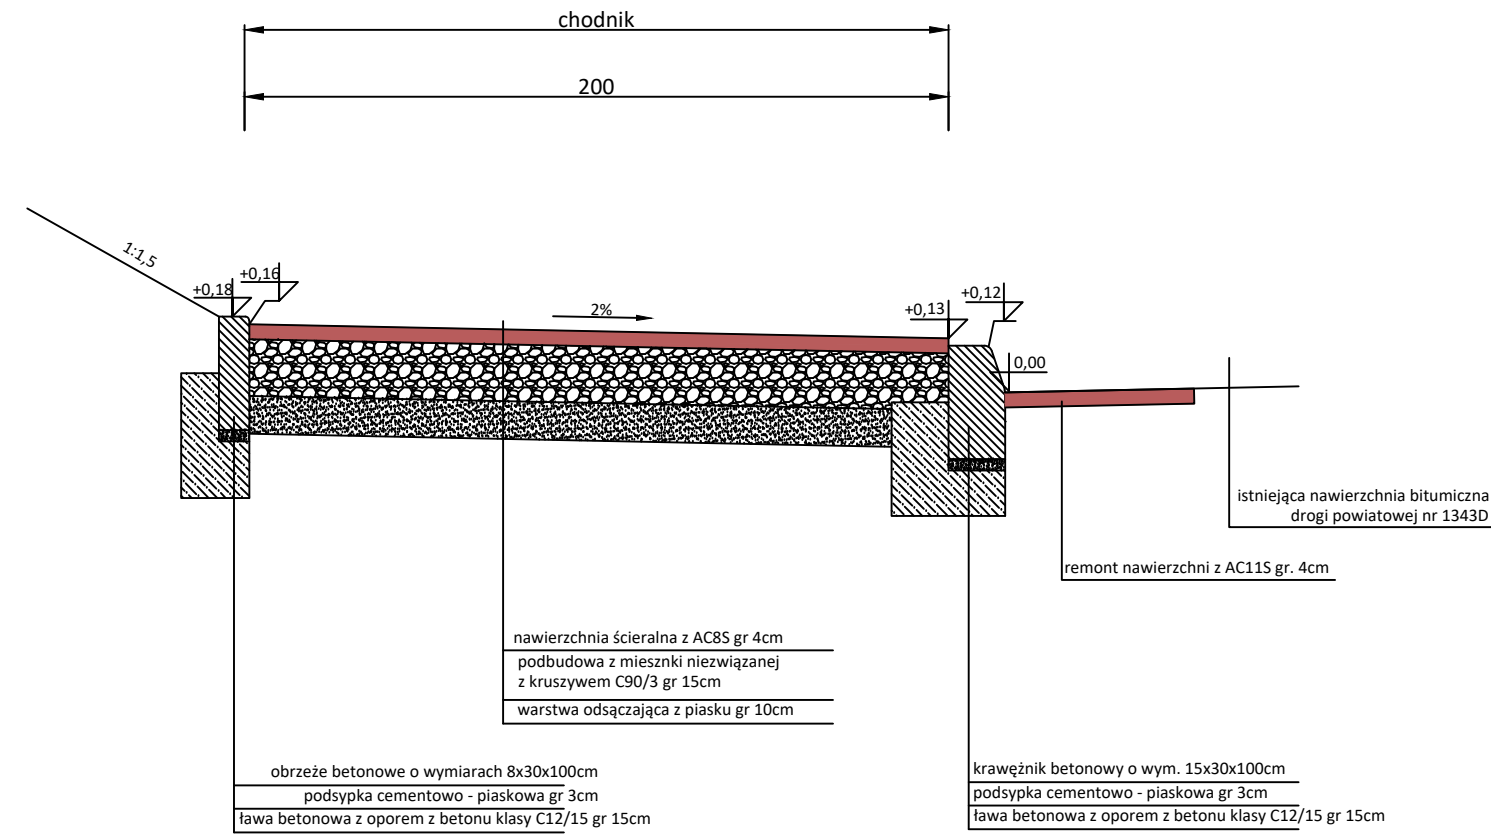


Przekrój podłużny przez zjazd

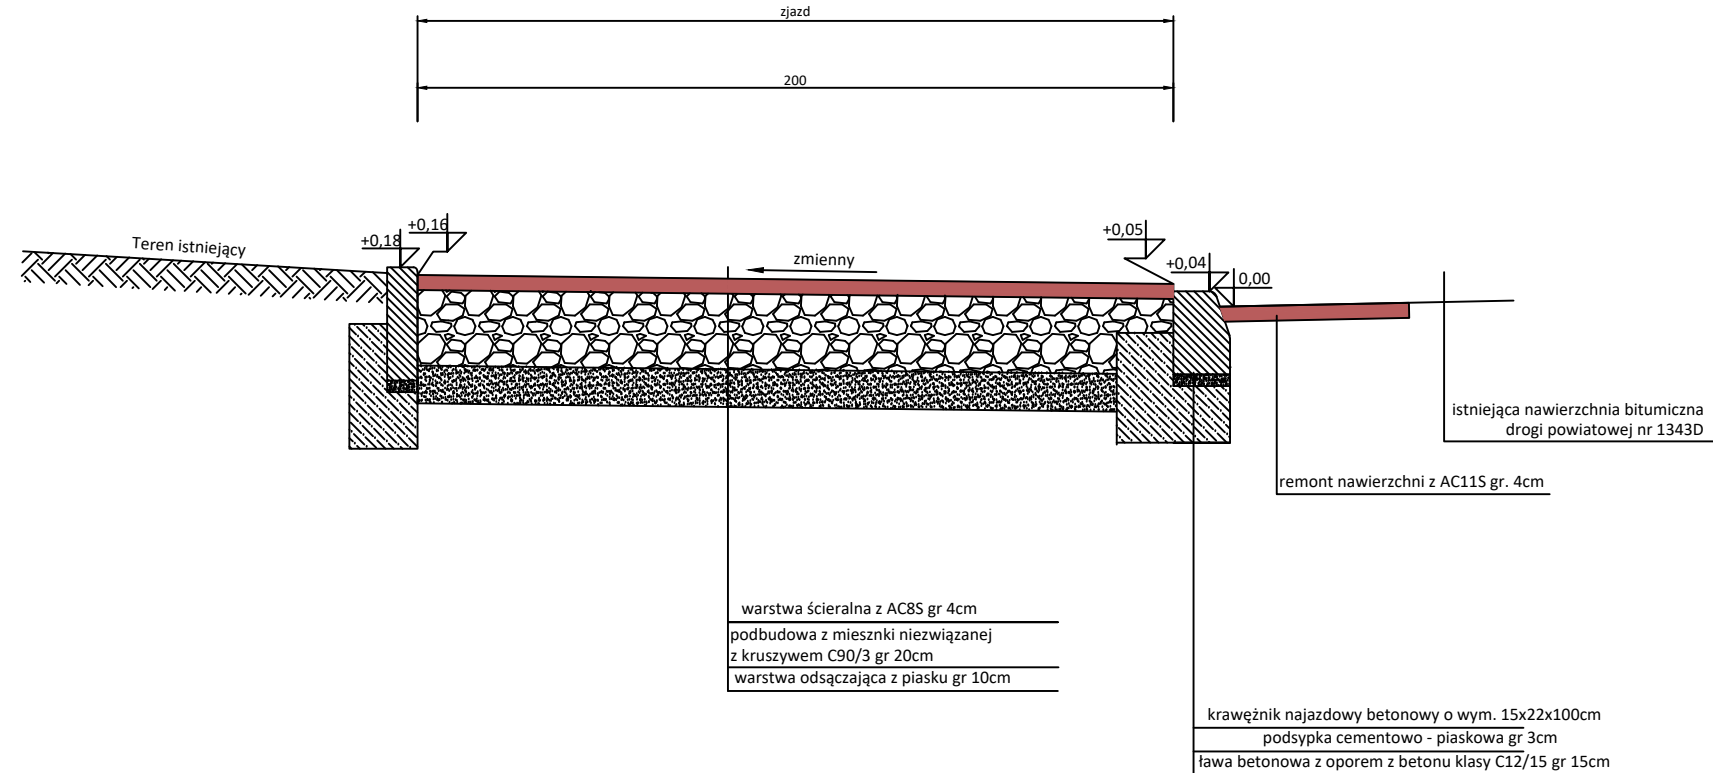


Przekrój konstrukcyjny przez
ściek podchodnikowy z
elementów prefabrykowanych

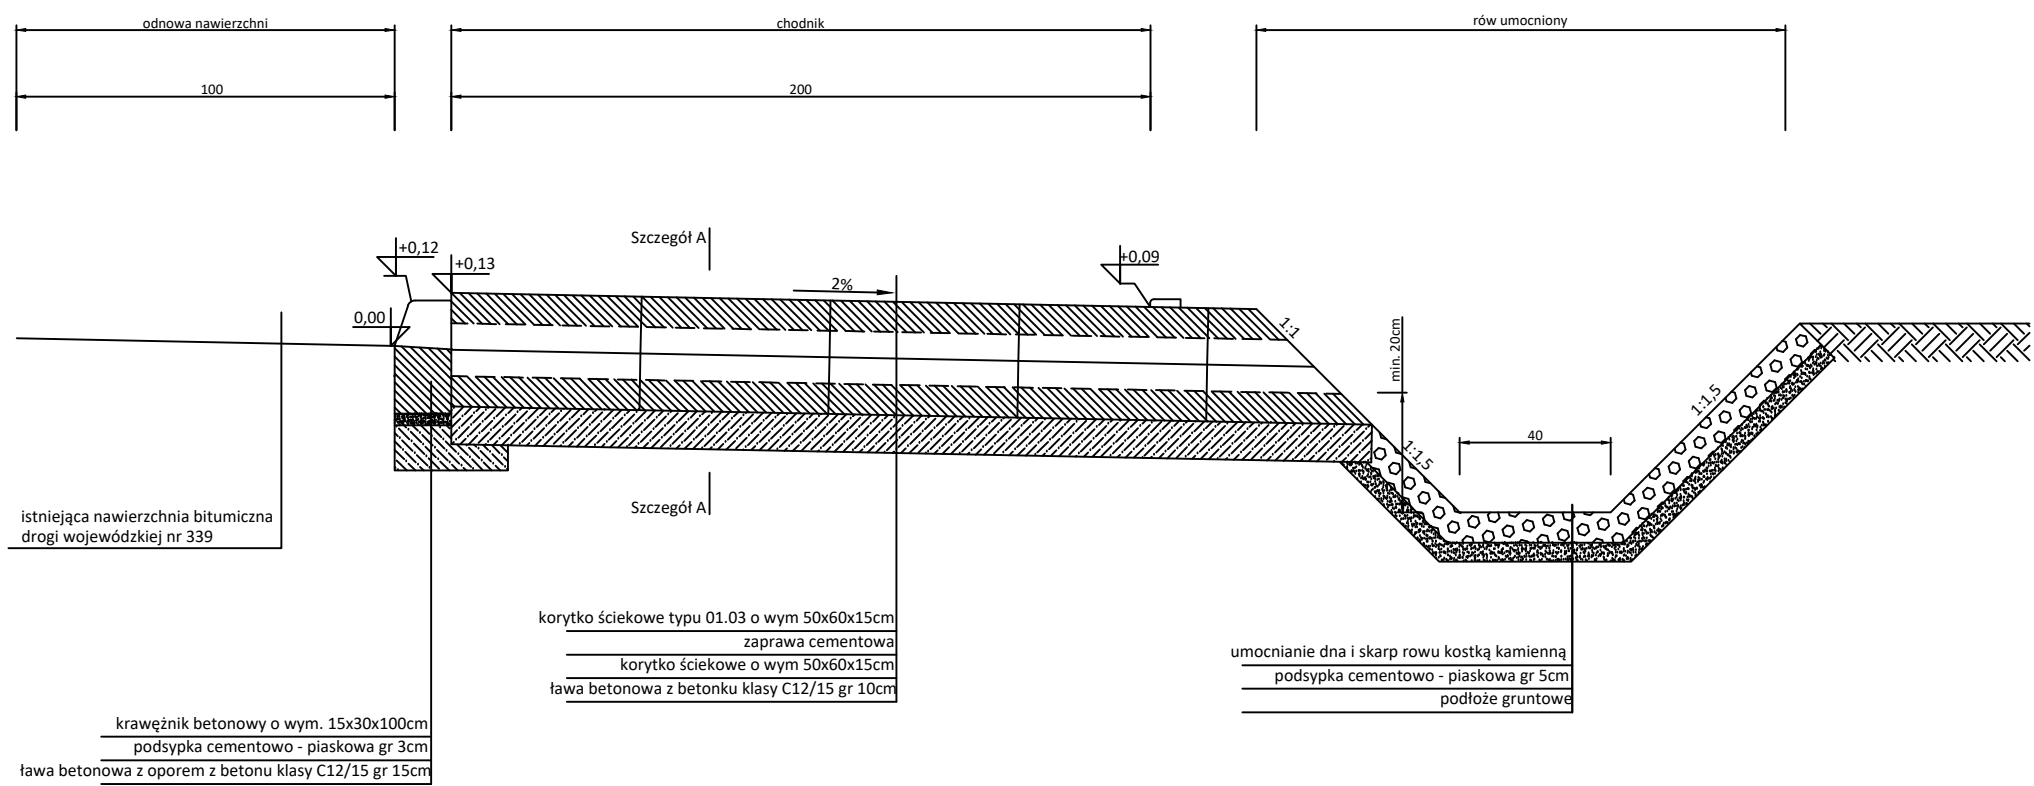


Szczegół A

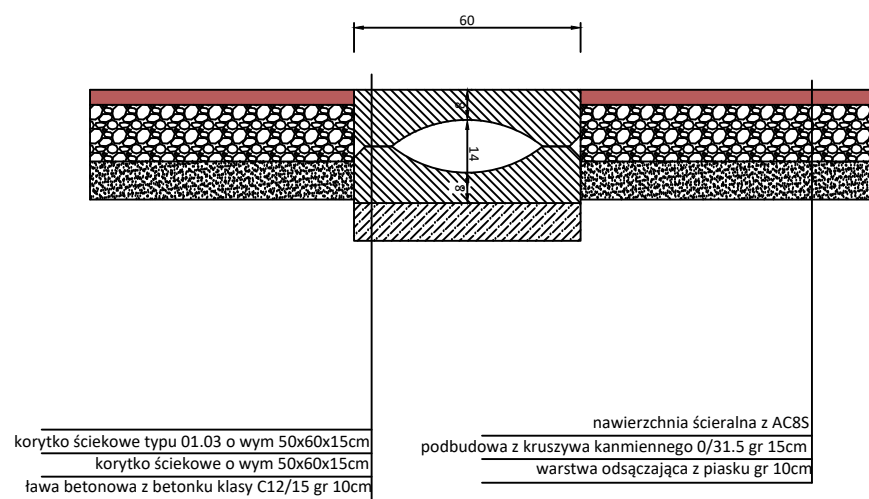

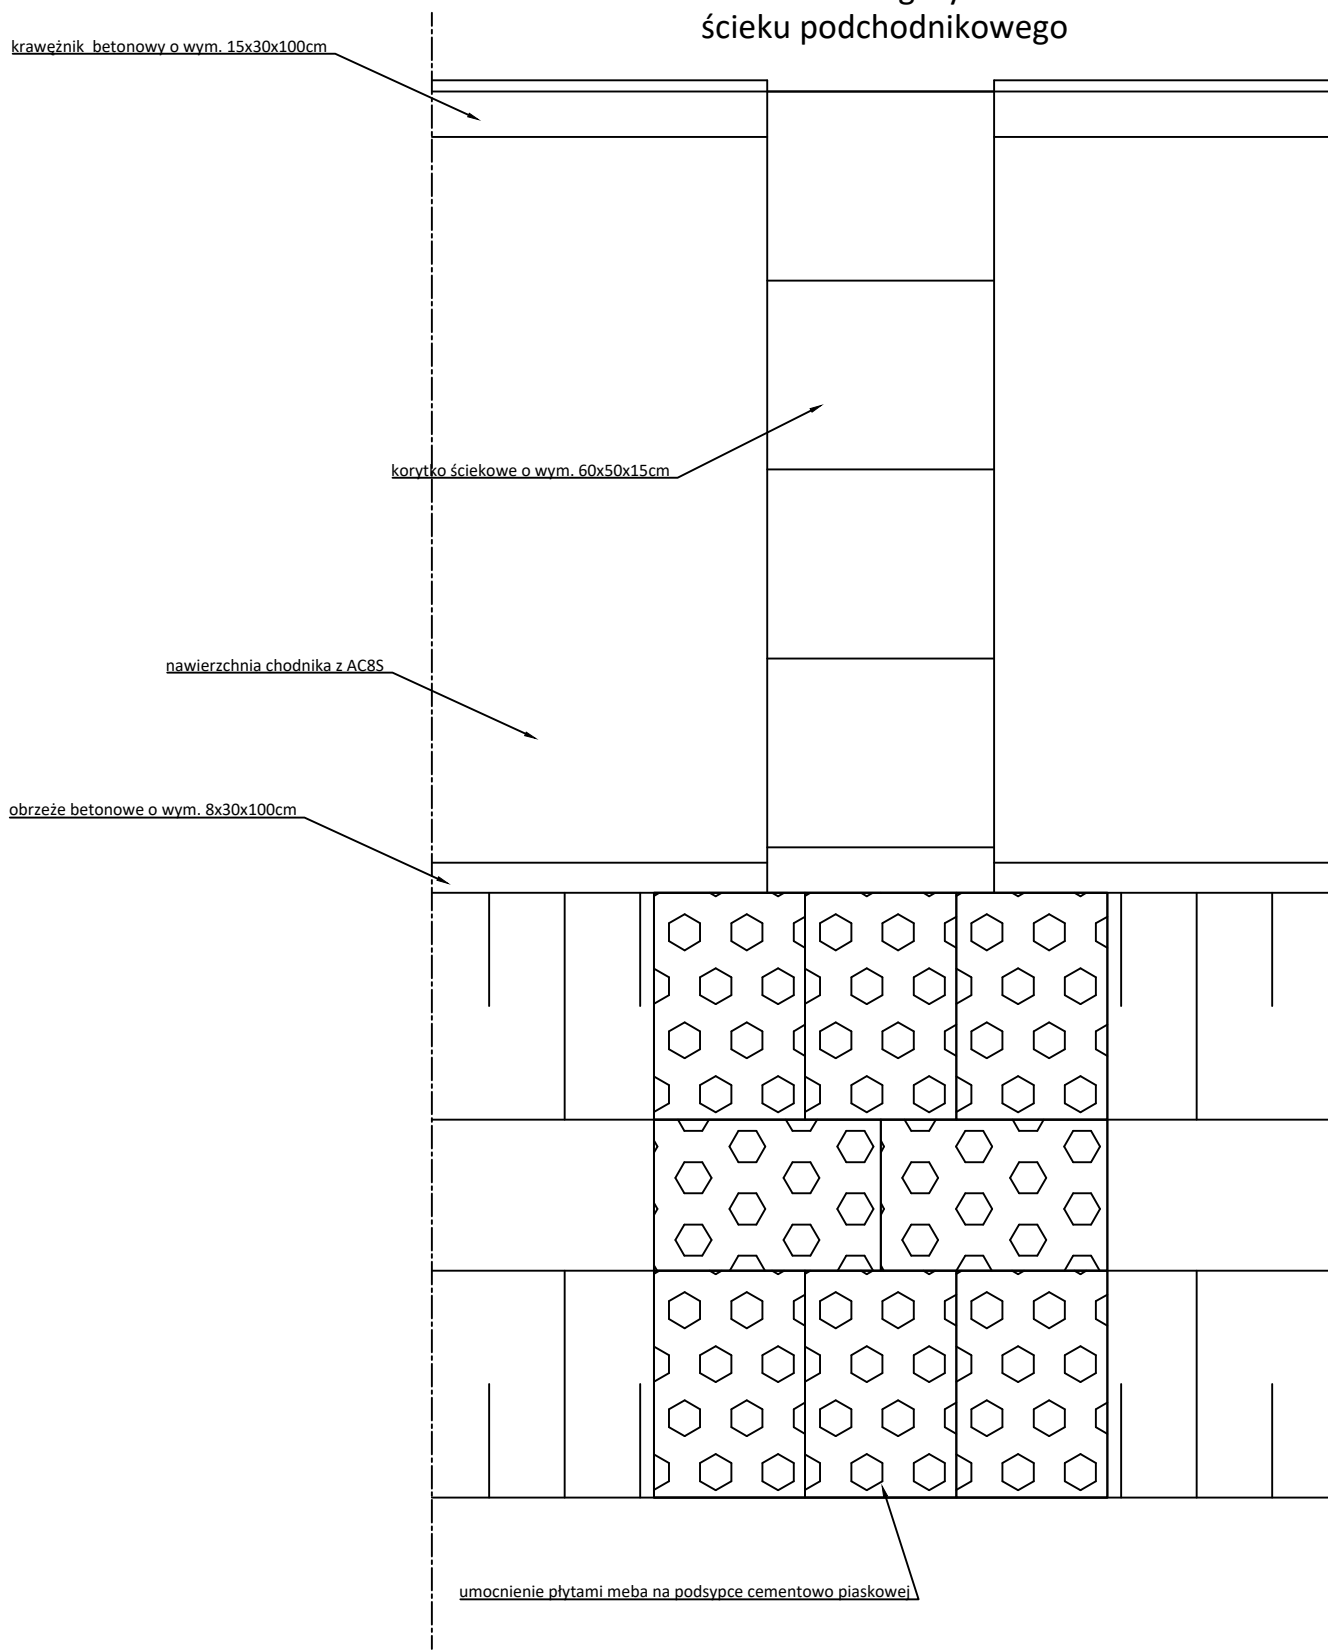

Rzut z góry
ścieku podchodnikowego

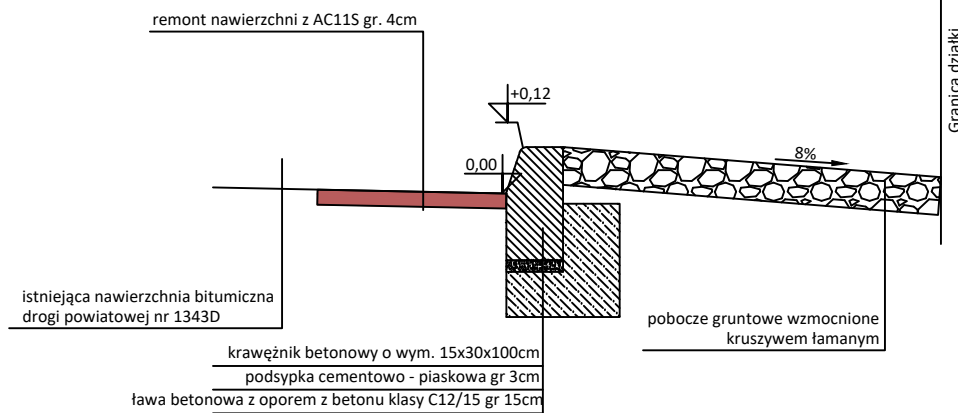

Przekrój przez remontowany
odcinek



 <div>a-via Adam Ozimina ul. Dębowa 5a 55-120 Oborniki Śląskie</div> <div>tel. 602470302 NIP. 916-161-86-88</div>		
Inwestor:	 <div>Zarząd Dróg Powiatowych w Trzebnicy ul. Łączna 1c 55-100 Trzebnica</div>	
Investycja:	Przebudowa i remont drogi powiatowej nr 1343D w zakresie budowy chodnika ul. Chrobrego w m. Trzebnica	
Temat rysunku:	Przekroje konstrukcyjne	
Lokalizacja:	Droga Powiatowa nr 1343D dz. nr 31 AM-21, 33 AM-22, 39 AM-29 w m. Trzebnica, Gmina Trzebnica	
Branża:	Drogi	Studium: Projekt Budowlany
Projektował:	Zespół projektowy	Uprawnienia Podpis
Opracował:	mgr inż. Adam Ozimina	
Skala:	1:20	Data: Sierpień 2023r
		Nr rysunku 4