


ELEWACJA PÓŁNOCNA

SKALA 1:100

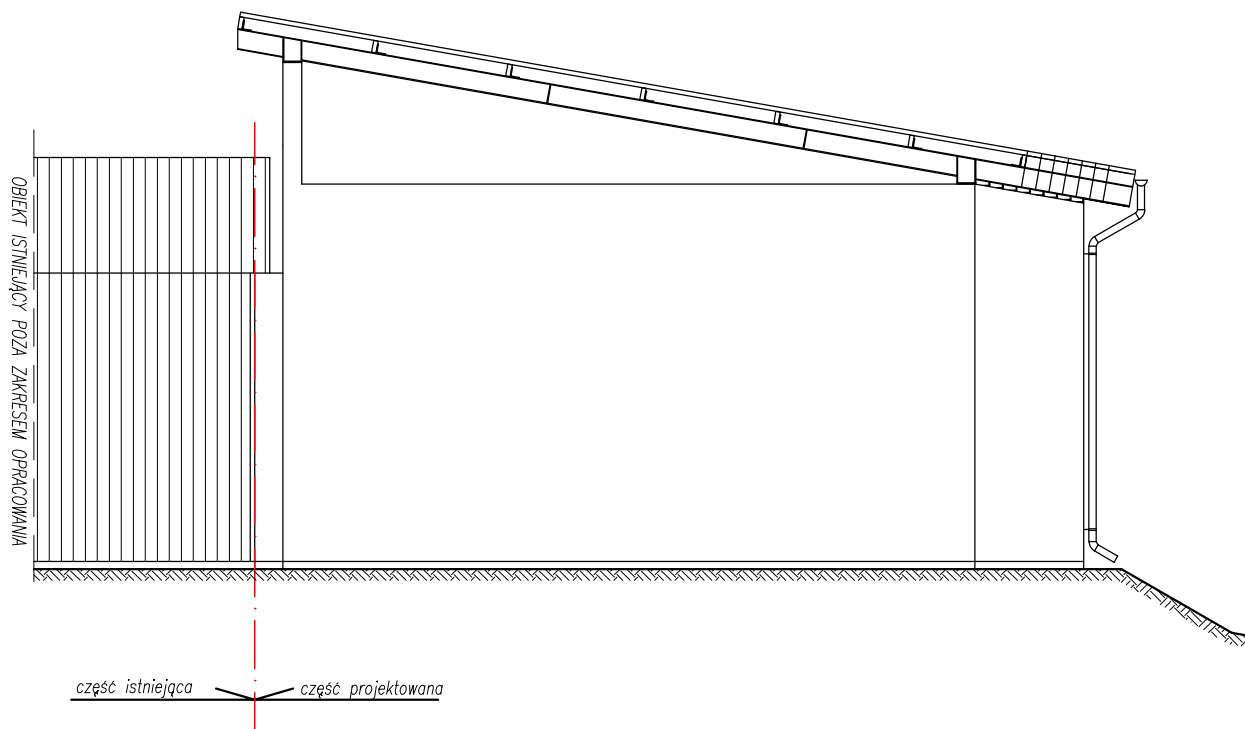

<i>TZUP</i>		Terenowy Zespół Usług Projektowych 36-200 Brzozów ul. 3-go Maja 62	
INWESTYCJA		Rozbudowa budynku socjalno-magazynowego o halę magazynową.	
ADRES BUDOWY		Brzozów, działka nr 1834/52	
INWESTOR		Starostwo Powiatowe-Powiat Brzozowski, ul. Armii Krajowej 1, 36-200 Brzozów	
BRANŻA		PROJEKT WYKONAWCZY-ARCHITEKTURA	
TYTUŁ RYSUNKU		<i>ELEWACJA PÓŁNOCNA</i>	
ARCHITEKTURA AUTOR	mgr inż. arch. Artur Ulbrych upr. bud. do proj. bez ogr. w spec. arch.nr Rz/A-14/06 POIA PK-0246		DATA: 09.2018r.
			SKALA: 1:100
ASYSTENT PROJEKTANTA	inż. Piotr Marszałek		Nr rysunku: A7