


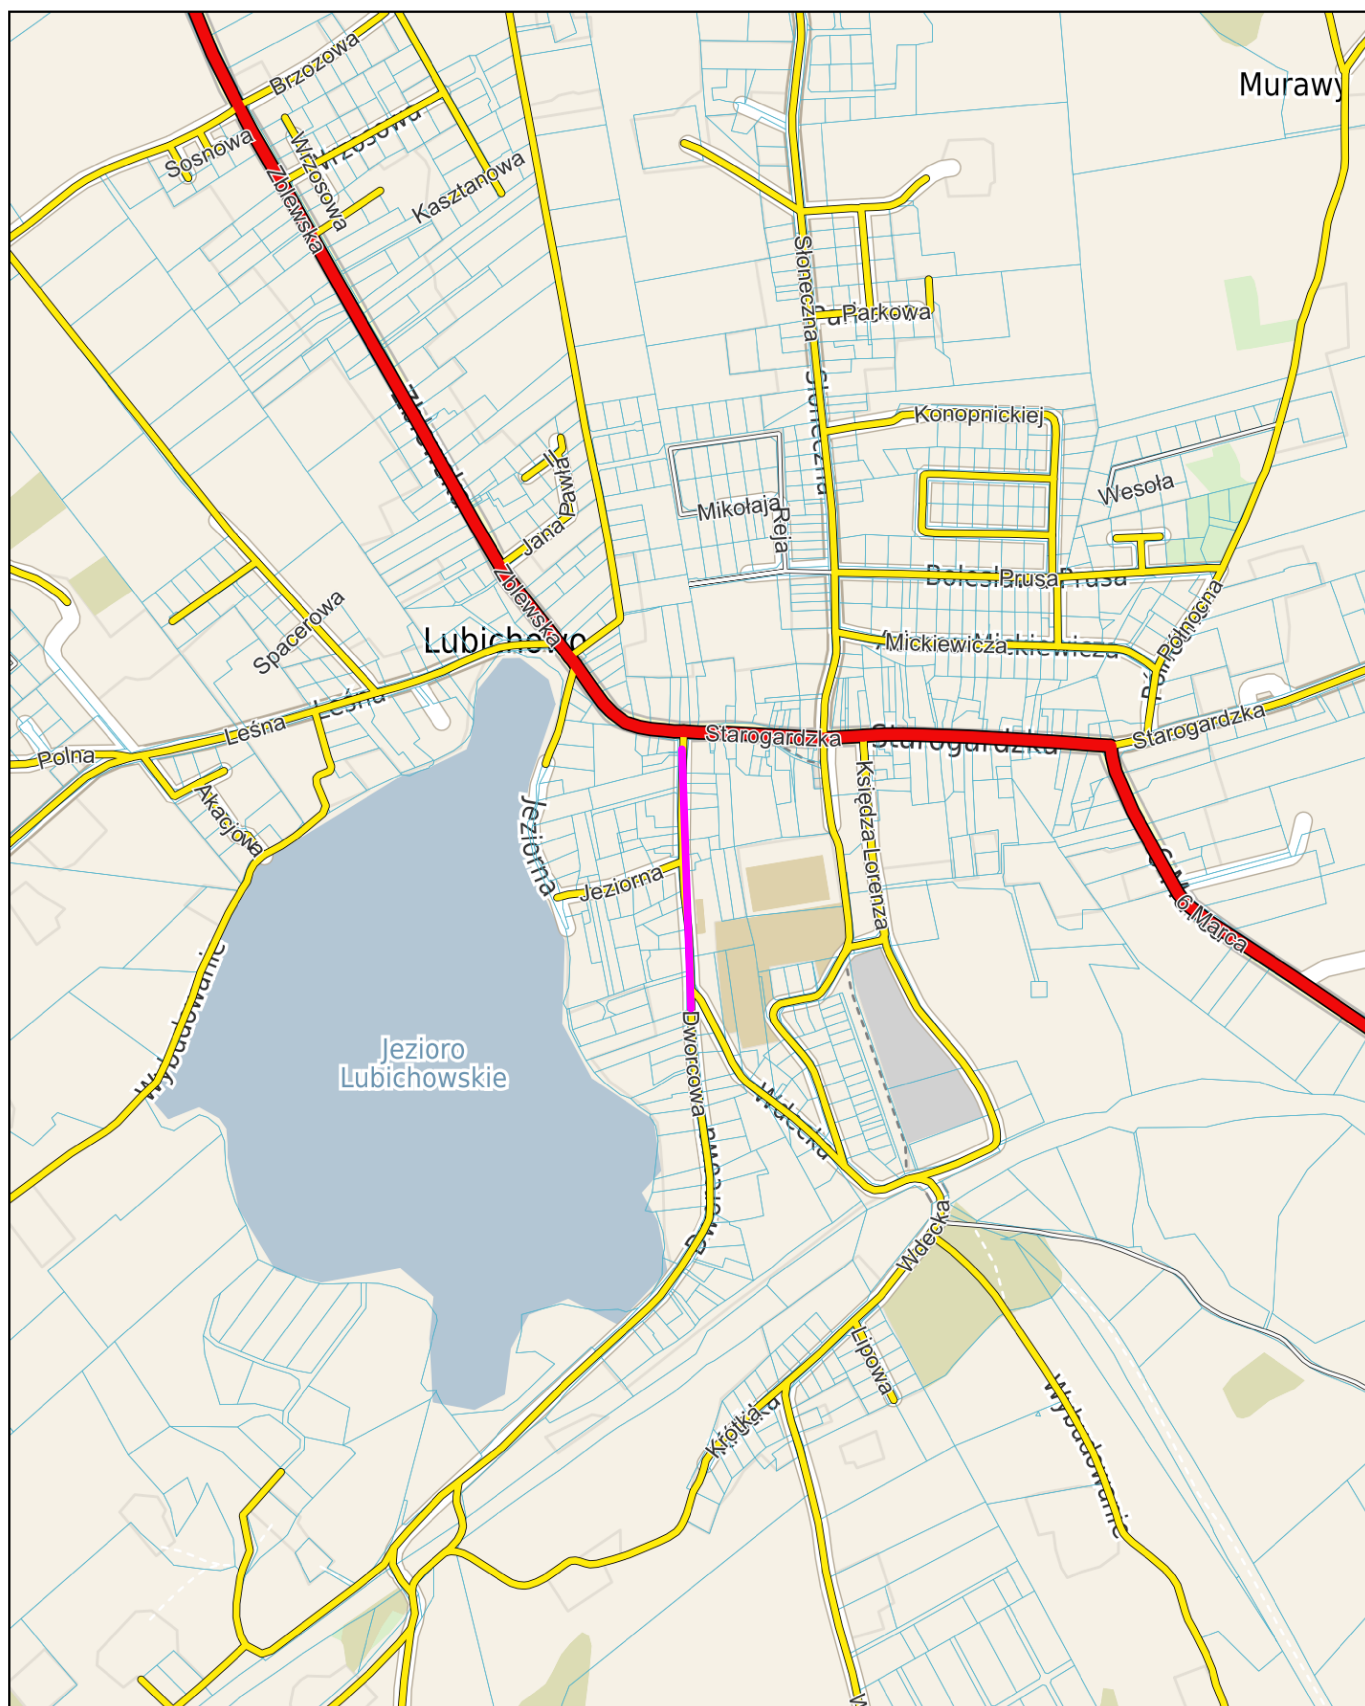

## Lubichowo - System Informacji Przestrzennej

skala 1 : 10000



**4K** Tomasz Komar  
Projektownie i Nadzory  
4kprojekty@gmail.com  
tel. 693-543-977

PROJEKT WYKONAWCZY

BRANŻA DROGOWA

Projektował: mgr inż. Tomasz Komar upr. nr POM/0240/PWOD/08

Inwestor

Gmina Lubichowo  
ul. Zblewska 8  
83-240 Lubichowo

Nazwa

Przebudowa ul. Dworcowej w Lubichowie  
**Plan orientacyjny**

Data

12.2022r


Skala

1:10000

Nr rys.

D1



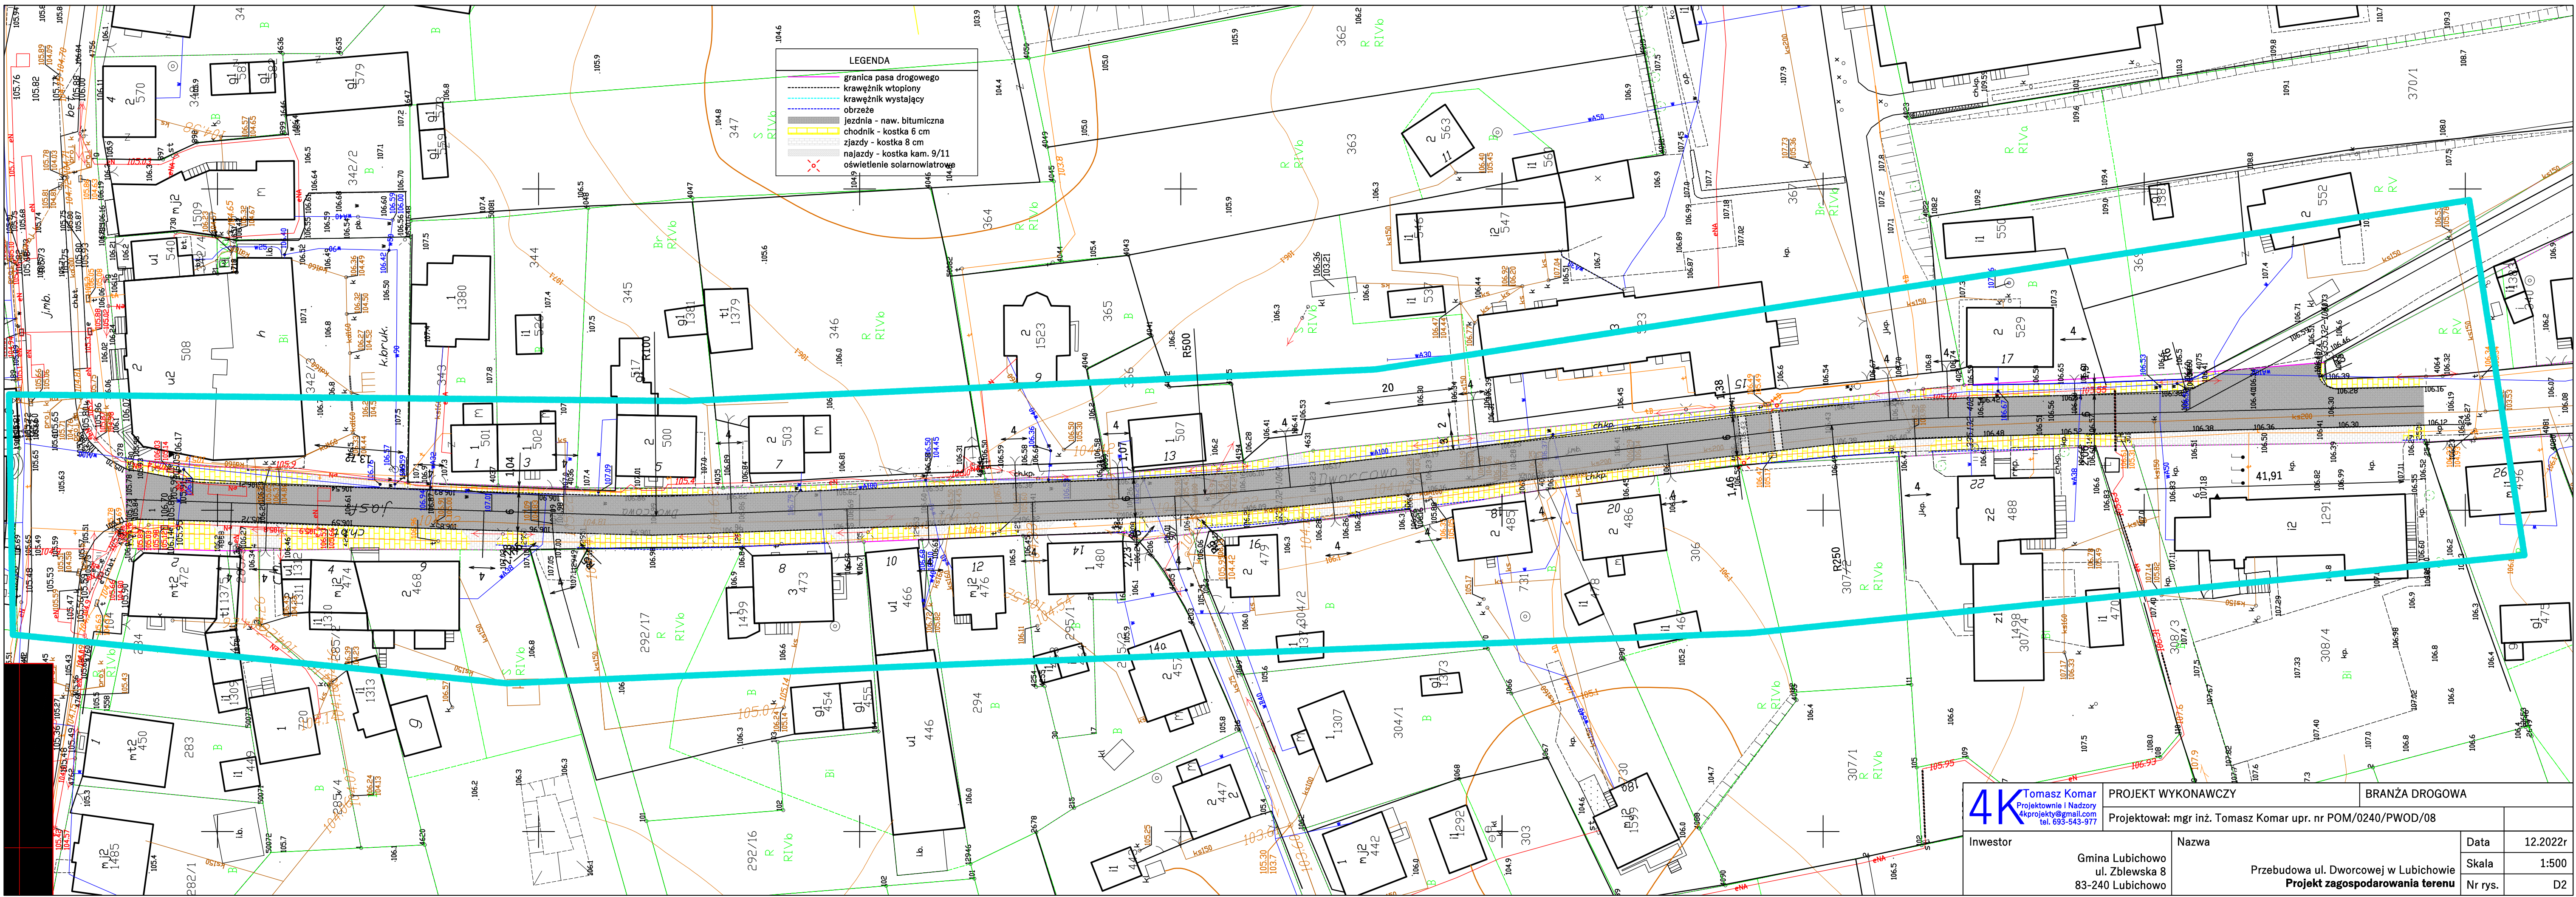



| Jezdnia |  |
|---------|--|
| 5 cm    | Warstwa ścieralna z BA AC11S (KR2)                                       |
| 7 cm    | Warstwa wiążąca z BA AC16W (KR2)   |
| 25 cm   | Podbudowa zasadnicza z KŁSM 0/31,5 C <sub>90/3</sub>                     |
| 15 cm   | Podbudowa pomocnicza z mieszanki związanej cementem C <sub>1,5/2,0</sub> |
| 10 cm   | Warstwa odsączająca  |
|         | Geowłóknina separacyjna min 150g/m                                       |
|         | Grunt rodzimy  |

1

| Chodnik |  |
|---------|--|
| 6 cm    | Kostka betonowa brukowa                              |
| 3 cm    | Podsypka cementowo-piaskowa 1:4                      |
| 15 cm   | Podbudowa zasadnicza z KŁSM 0/31,5 C <sub>90/3</sub> |
|         | Grunt rodzimy  |




2

| Zjazdy |  |
|--------|--|
| 8 cm   | Kostka betonowa brukowa                              |
| 5 cm   | Podsypka cementowo-piaskowa 1:4                      |
| 25 cm  | Podbudowa zasadnicza z KŁSM 0/31,5 C <sub>90/3</sub> |
| 17 cm  | Warstwa odsączająca                                  |
|        | Grunt rodzimy  |

3


| Najazdy |  |
|---------|--|
| 9/11 cm | Kostka kamienna brukowa  |
| 3 cm    | Podsypka cementowo-piaskowa 1:4  |
| 25 cm   | Podbudowa zasadnicza z KŁSM 0/31,5 C <sub>90/3</sub>                     |
| 15 cm   | Podbudowa pomocnicza z mieszanki związanej cementem C <sub>1,5/2,0</sub> |
| 10 cm   | Warstwa odsączająca  |
|         | Geowłóknina separacyjna min 150g/m                                       |
|         | Grunt rodzimy  |

1

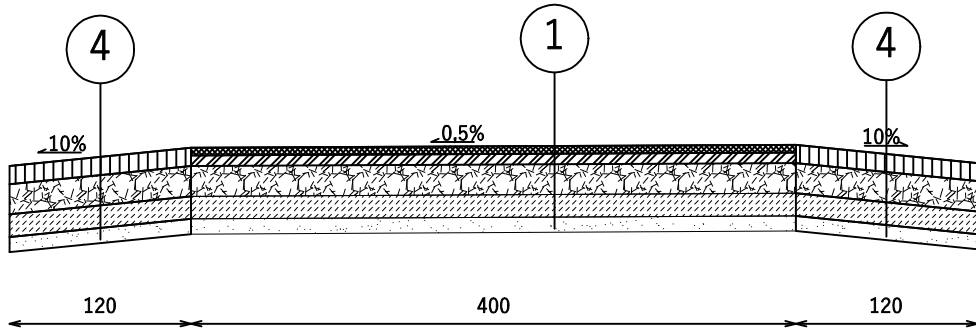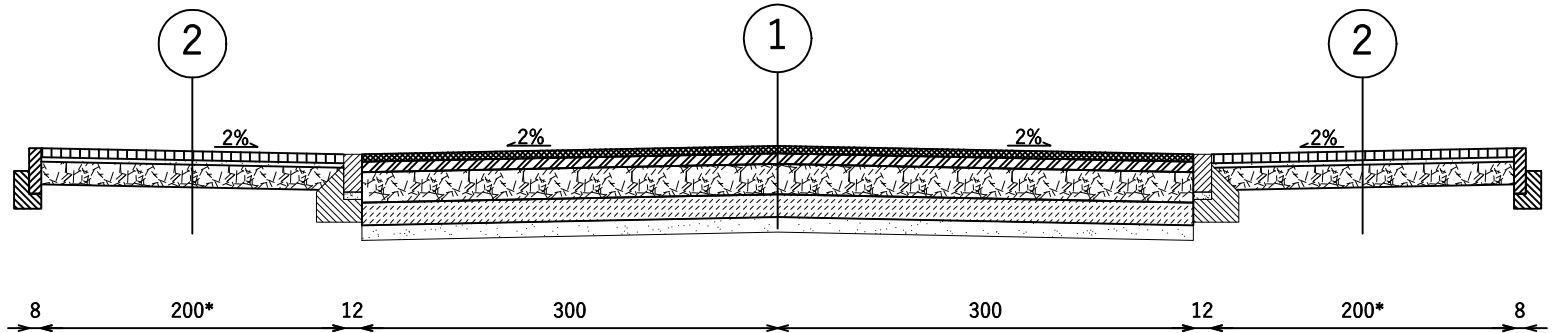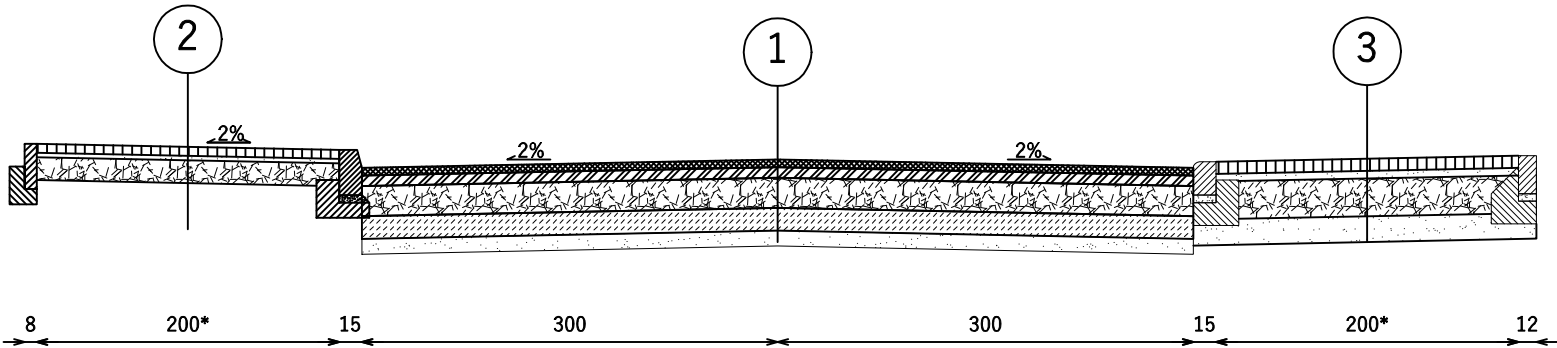

4K Tomasz Komar  
Projektownie i Nadzory  
4kprojekty@gmail.com  
tel. 693-543-977

| PROJEKT WYKONAWCZY  |   | BRANŻA DROGOWA |          |
|---|---|----------------|----------|
| Projektował: mgr inż. Tomasz Komar upr. nr POM/0240/PWOD/08           |   |                |          |
| Inwestor<br><br>Gmina Lubichowo<br>ul. Zblewska 8<br>83-240 Lubichowo | Nazwa<br><br>Przebudowa ul. Dworcowej w Lubichowie<br><b>Przekroje normalne</b> | Data           | 12.2022r |
|   |   | Skala          | 1:50     |
|   |   | Nr rys.        | D3       |

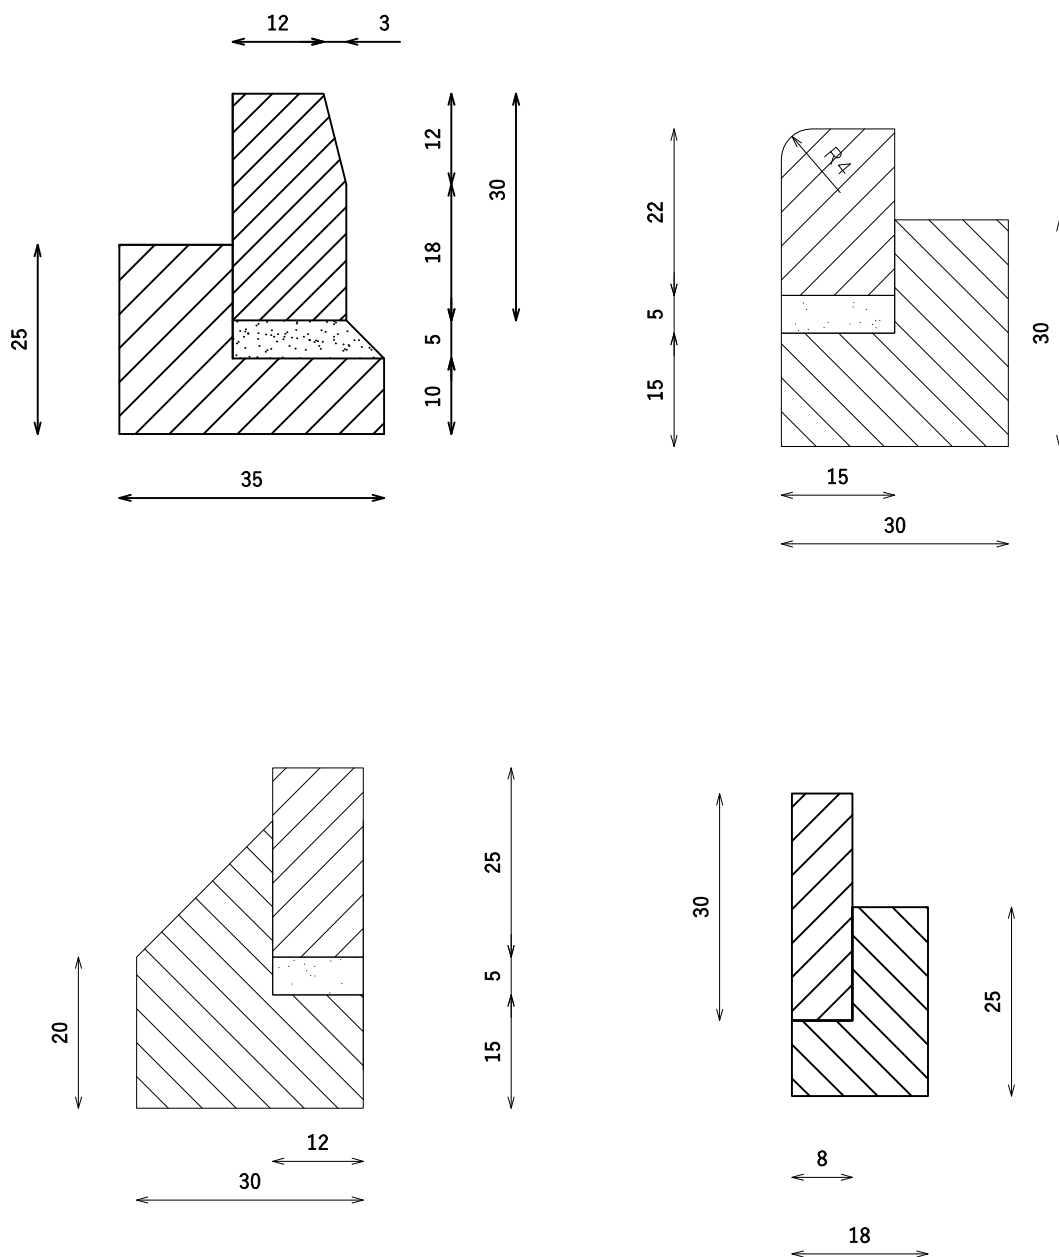

**4K** Tomasz Komar  
Projektownie i Nadzory  
4kprojekty@gmail.com  
tel. 693-543-977

PROJEKT WYKONAWCZY

BRANŻA DROGOWA

Projektował: mgr inż. Tomasz Komar upr. nr POM/0240/PWOD/08

Inwestor

Gmina Lubichowo  
ul. Zblewska 8  
83-240 Lubichowo

Nazwa

Przebudowa ul. Dworcowej w Lubichowie  
**Szczegóły konstrukcyjne**

Data

12.2022r

Skala

1:10

Nr rys.

D4