MAPA DO CELÓW PROJEKTOWYCH

Obiekt:		**GAJEWO**, dz. **218/1, 236** i przyległe **Ul. Kasztanowa**
Oznaczenie kancelaryjne zgłoszenia pracy geodezyjnej		WG.6640.763.2017
Jednostka ewidencyjna	Identyfikator	280604_2
	Nazwa	GIŻYCKO-gmina
Obręb ewidencyjny	Identyfikator	280604_2.0004
	Nazwa	GAJEWO
Skala mapy		1:500
Oznaczenie granic obszaru, który był przedmiotem aktualizacji		----------
Służebności gruntowe mające wpływ na zagospodarowanie gruntów zlokalizowanych w granicach projektowanej inwestycji		Nie badano
Kontur użytku gruntowego, który nie jest ujawniony w bazie ewidencji gruntów i budynków		brak
Rodzaj pracy geodezyjnej		Mapa do celów projektowych

USŁUGI GEODEZYJNO - KARTOGRAFICZNE
Alina Bajerowska
11-500 Giżycko, ul. Kazimierza Wielkiego 10/25
tel. 087 428 95 44, NIP 845-105-04-41
REGON 790202000

Alina Bajerowska
GEODETA UPRAWNIONY
uprawnienia zawodowe nr 7/98 z dnia 17.12.1998 r. nadane przez Ministra Budownictwa

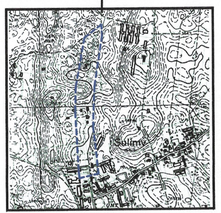

Wyrażam zgodę na udostępnienie danych zawartych w niniejszej mapie do celów projektowych, z uprawnieniem do wykonywania kopii dla potrzeb operatu zadaniowego wykonywanego na podstawie umowy zawartej z podmiotem posiadającym uprawnienia do wykonywania prac geodezyjnych i kartograficznych.
Organ prowadzący ewidencję gruntów i budynków: STAROSTA GIŻYCKI
Identyfikator geodezyjny wydanej mapy: ..... nr ewid. ..... z dnia 04.10.2017
Data wydania opracowania kopiowanego z ewidencji gruntów i budynków: 2.10.2017
Imię, nazwisko i podpis osoby upoważnionej: ..... Specjalista Piotr Czerep

Zup. STAROSTY
Inspektor
Karol Kirsch

SZKIC ORIENTACYJNY skala 1:10 000
Poza wykazanymi na mapie urządzeniami podziemnymi nie wyklucza się istnienia innych urządzeń, które nie były zgłoszone do inwentaryzacji powykonawczej.
Dane w zakresie ewidencji gruntów naniesiono na podstawie materiałów udostępnionych przez PODG i K w Giżycku bez prawnego ustalania granic.

Poziomy układ odniesienia: **„2000"**
Wysokościowy układ odniesienia: **„Kronsztadt 60"**

Mapa aktualna na dzień **23.09.2017**

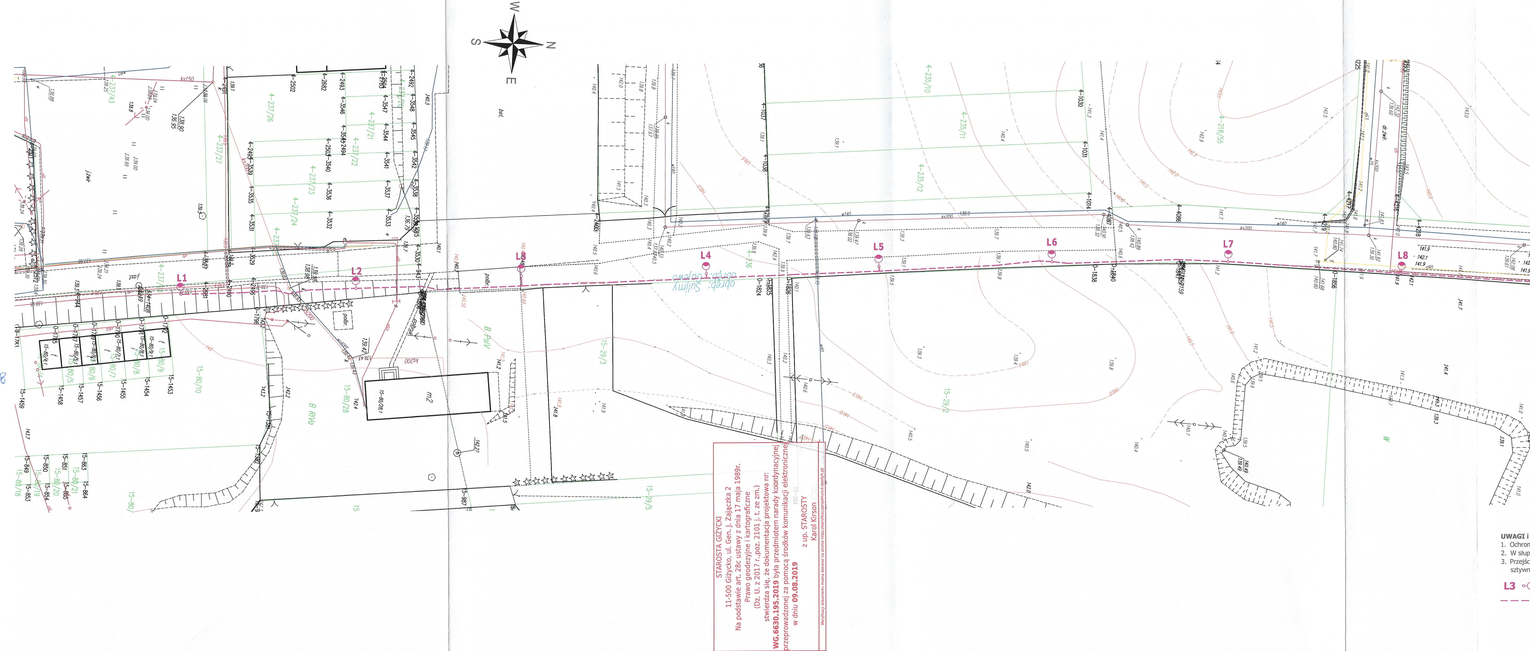

UWAGI I OZNACZENIA:
1. Ochrona przy uszkodzeniu: samoczynne wyłączanie zasilania.
2. W słupach krańcowych wykonać uziemienie przewodu PEN, o R<30Ω.
3. Przejście poprzeczne przez drogę gminną wykonać w rurze sztywnej HDPE Ø110.

L3 proj. latarnia na słupie aluminiowym o wys. 8,0m (nr L3)
proj. kable 0,4kV oświetleniowe YAKXS 4x25

PLAN ZATWIERDZONY DECYZJĄ
ZNAK GKO.7124.3.2019
Z DNIA 4.09.2019
NR 2019/WB2/DD
WB2
dn. 19.12.2019
Zup. STAROSTY
Adam Baran
Naczelnik Wydziału Budownictwa

Projektowane kable oświetleniowe na całej ich długości układać w rurach osłonowych HDPE 50.

AKCEPT.	PROJEKT.	OBIEKT:	**Oświetlenie drogowe w miejscowości Gajewo ul. Kasztanowa dz. nr 218/1, 236 gm Giżycko.**		
			PLAN LINII KABLOWEJ OŚWIETLENIOWEJ. Arkusz 1 - zamienny.		
			Data: lipiec 2019	Skala: 1:500	Nr rys: 2
			Funkcja	Imię i nazwisko	Nr uprawnień	Data i podpis
			Projektant	mgr inż. Jan Kondak	SLW/0193	

STAROSTWO POWIATOWE
Wydział Budownictwa
11-500 Giżycko
Aleja 1 Maja 14
WB2

ŁĄCZY ARKUSZ 2