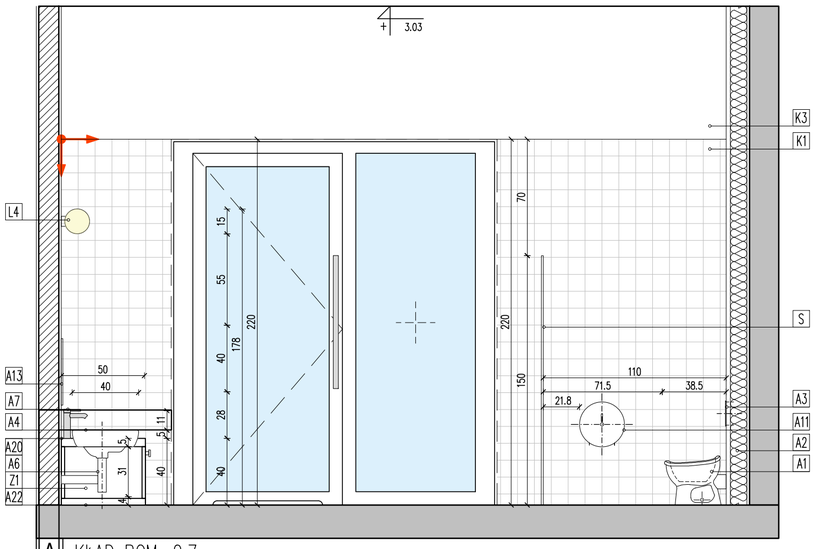

A KŁAD POM. 0.7

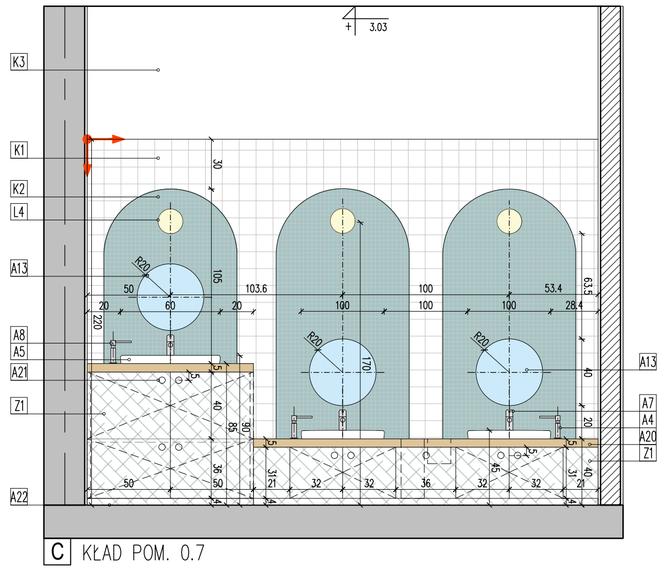

C KŁAD POM. 0.7

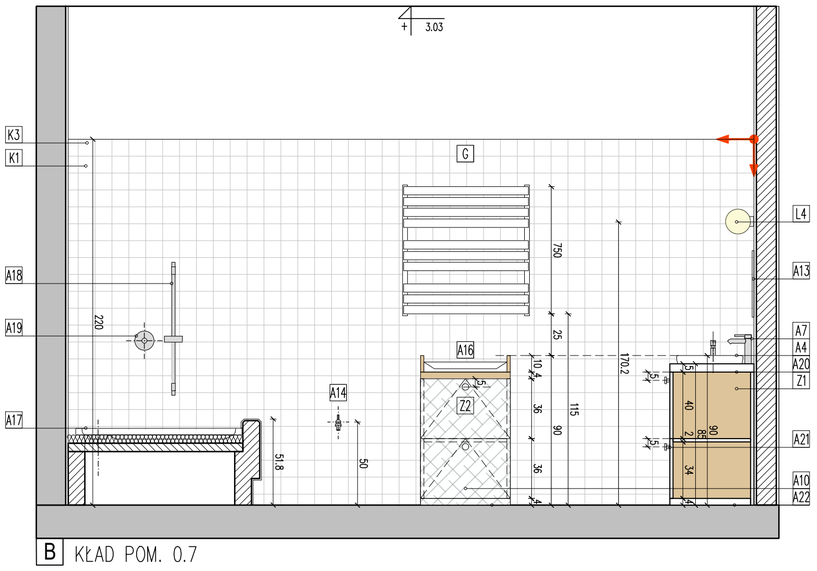

B KŁAD POM. 0.7

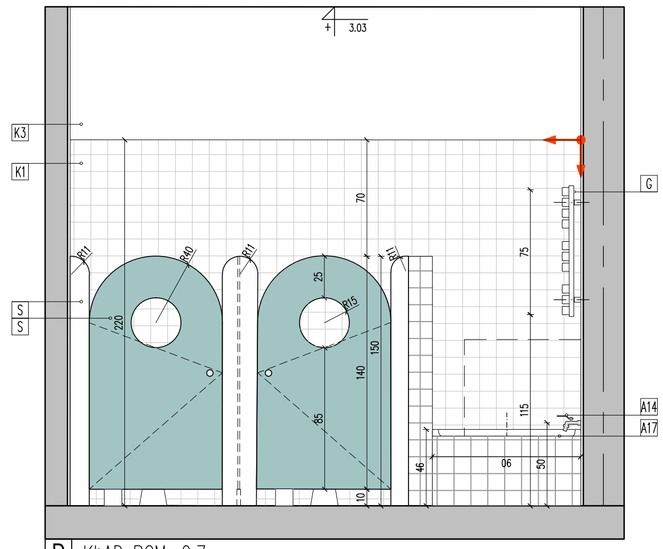

D KŁAD POM. 0.7

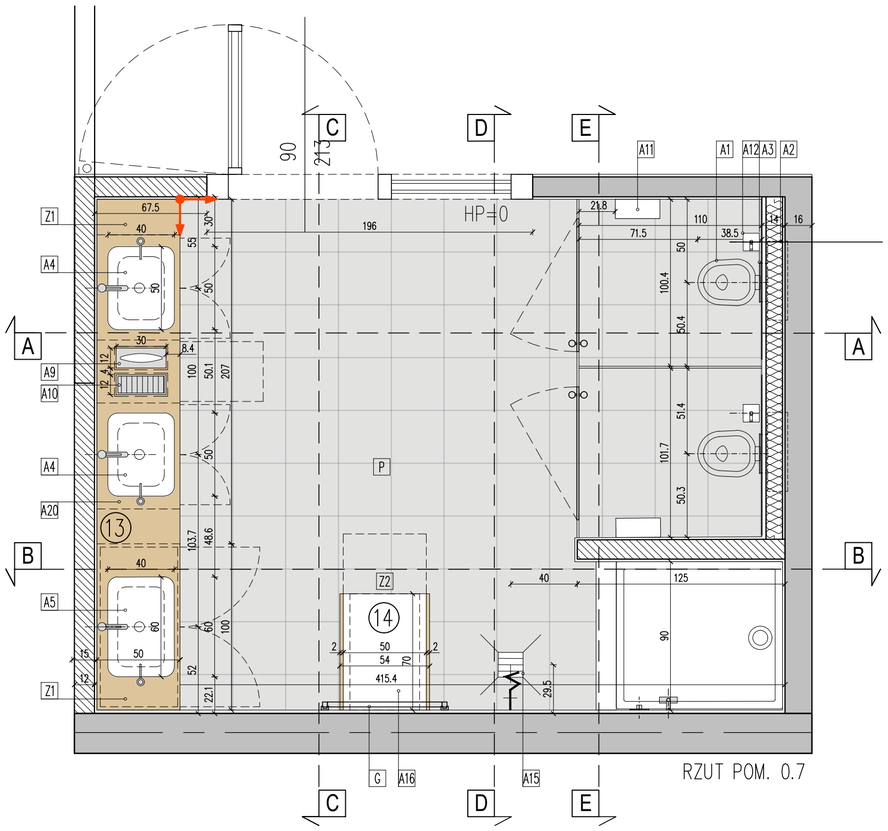

RZUT POM. 0.7

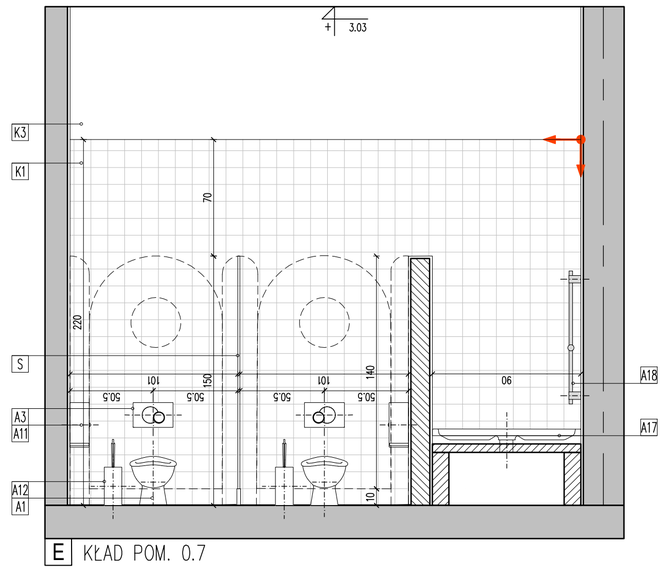

E KŁAD POM. 0.7

LEGENDA

OZNACZENIE GRAFICZNE	OPIS
	ŚCIANA ISTNIEJĄCA
	ŚCIANA PROJEKTOWANA
	PUNKT POCZĄTKU UKŁADANIA PŁYTEK CERAMICZNYCH

RYS. A21

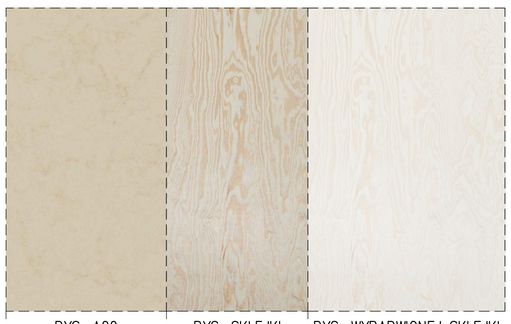

RYS. A20 | RYS. SKLEJKI (wewnątrz) | RYS. WYBARWIONEJ SKLEJKI (drzwiczki zew.)

UWAGI OGÓLNE:

1. PROJEKT JEST OBJĘTY OCHRONĄ PRAWA AUTORSKIEGO I WSZYSTKIE INFORMACJE W NIM ZAWARTE STANOWIĄ WŁASNOŚĆ AUTORÓW OPRACOWANIA /DZ.U.94.24.83 Z DNIA 4.02.94 R./.PROJEKT NIE MOŻE BYĆ UŻYWANY, KOPIOWANY I REPRODUKTOWANY W CZĘŚCI LUB CAŁOŚCI BEZ PISEMNEJ ZGODY JEGO AUTORÓW.
2. NINIEJSZE OPRACOWANIE STANOWI INTEGRALNĄ CZĘŚĆ DOKUMENTACJI PROJEKTOWEJ ZAWIERAJACEJ: PROJEKT BUDOWLANY / PROJEKT ARCHITEKTONICZNO-BUDOWLANY I CZĘŚĆ OPISOWA/, PROJEKT WYKONAWCZY / PROJEKT ARCHITEKTONICZNO-BUDOWLANY I CZĘŚĆ OPISOWA/ SPECYFIKACJE TECHNICZNE WYKONANIA I ODBIORU ROBÓT.
3. DOKUMENTACJA BRANŻY ARCHITEKTONICZNEJ STANOWI NADRZĘDNĄ CZĘŚĆ DOKUMENTACJI PROJEKTOWEJ.
4. WSZELKIE EWENTUALNE NIEZGODNOŚCI POMIĘDZY POSZCZEGÓLNYMI OPRACOWANIAMI DOKUMENTACJI PROJEKTOWEJ POWINNY ZOSTAĆ ZGŁOSZONE I WYJAŚNIONE Z GŁÓWNYM PROJEKTANTEM.
5. WYKONAWCA JEST ZOBOWIĄZANY DO WYKONANIA WSZELKICH PRAC ZGODNIE ZE SZTUKĄ BUDOWLANĄ, OBOWIĄZUJĄCYMI PRZEPISAMI I NORMAMI ORAZ PRZY ZACHOWANIU PRZEPISÓW BHP.
6. ZASTOSOWANE ROZWIĄZANIA MATERIAŁOWE I TECHNOLOGICZNE POWINNY POSIADAĆ AKTUALNE ATESTY I CERTYFIKATY POZWALAJĄCE NA ICH STOSOWANIE.
7. WSZELKIE ZAMIENNE SYSTEMOWE ROZWIĄZANIA MATERIAŁOWE ORAZ TECHNOLOGICZNE, WZGLĘDEM PRZYJĘTYCH W DOKUMENTACJI PROJEKTOWEJ, POWINNY POSIADAĆ PARAMETRY WIZUALNE I TECHNICZNE NIE GORSZE OD ZASTOSOWANYCH W PROJEKCIE ORAZ POWINNY ZOSTAĆ PRZEDSTAWIONE DO AKCEPTACJI GŁÓWNEMU PROJEKTANTOWI.
8. WSZYSTKIE WYMIARY POWINNY ZOSTAĆ SPRAWDZONE PRZEZ WYKONAWCĘ NA BUDOWIE, A EWENTUALNE NIEZGODNOŚCI NIEZWŁOCZNIE ZGŁOSZONE DO BIURA PROJEKTOWEGO, BĘDĄCEGO AUTOREM NINIEJSZEGO OPRACOWANIA.
9. PRZED PRZYSTĄPIENIEM DO ROBÓT WYKONAWCA POWINIEN PRZEDSTAWIĆ PRÓBKI MATERIAŁÓW WYKOŃCZENIOWYCH, W TYM KOLORYSTYKĘ, DO AKCEPTACJI GŁÓWNEMU PROJEKTANTOWI, ZGODNIE Z ZAPISAMI NINIEJSZEGO OPRACOWANIA.
10. DO AKCEPTACJI PROJEKTANTA NALEŻY PRZEDSTAWIĆ PRÓBKI MATERIAŁÓW W FORMACIE 20x20CM ORAZ RYSUNKI WARSZTATOWE ZABUDÓW DREWNIANYCH
11. PO WYBRANIU SYSTEMU STOLARKI I ŚLUSARKI NALEŻY WYKONAĆ POMIARY WSZYSTKICH OTWORÓW NA BUDOWIE. WSZYSTKIE NIEZGODNOŚCI NALEŻY ZGŁOSIĆ PROJEKTANTOWI.
12. RODZAJ ZAMKÓW UZGODNIĆ NA ETAPIE REALIZACJI Z INWESTOREM.

nr	NAZWA PRODUKTU	MODEL	MATERIAŁ	KOLOR	
K1	PŁYTKI CERAMICZNE 10x10cm układ prosty, fuga/krzyżyki – 2mm, do wysokości 220cm (do górnej krawędzi ościeżnicy)	WG SST	ceramika	płytki białe C100/RAL 000 90 00/Natural White / C110 / RAL 090 85 05/ Silk White fuga jasnoszara RAL 7047 / RAL 7035	
K2	PŁYTKI CERAMICZNE 5x5cm / 2,5x2,5cm układ prosty, fuga/krzyżyki – 2mm	WG SST	ceramika	płytki niebieskie RAL 6034 / C154 / RAL 200 60 20 / Teal Blue fuga jasnoszara RAL 7047 / RAL 7035	
K3	FARBA MATOWA ZMYWALNA przeznaczona do pomieszczeń mokrych uwaga: powyżej płytek – powierzchnia ściany wyrównana tynkiem gipsowym	WG SST	farba	kolor biały NCS 0300N / NCS 0500N / NCS 1000N	
P	POSADZKA Z PŁYTEK CERAMICZNYCH 30x30 gr.8mm antyposlizgowe	WG SST	ceramika	płytki szare C061/RAL 000 60 00/Urban Grey / C261 fuga jasnoszara RAL 7047 / RAL 7035	
A1	MISKA USTĘPOWA STOJĄCA DLA DZIECI o wys.26cm	WG SST	ceramika sanitarna	kolor biały	
A2	STELAŻ PODTYNKOWY WC DLA DZIECI dopasowany do stojącej miski WC dla dzieci	WG SST	stal malowana proszkowo	wg producenta	
A3	PRZYCISK SPŁUKUJĄCY WC	WG SST	tworzywo sztuczne	płyta i przycisk – białe, pierścienie ozdobne – białe matowe	
A4	UMYWALKA 40x50cm WPUSZCZONA W BLAT prostokątna z zaoblonymi rogami	WG SST	ceramika sanitarna	kolor biały	
A5	UMYWALKA 40x60cm WPUSZCZANA W BLAT prostokątna z zaoblonymi rogami	WG SST	ceramika sanitarna	kolor biały	
A6	SYFON UMYWALKOWY BUTELKOWY PROSTY	WG SST	stal nierdzewna	kolor naturalny	
A7	BATERIA UMYWALKOWA STOJĄCA + ZAWÓR SPUSTOWY (nablatowa) samozamykająca z mieszaczem	WG SST	stal nierdzewna	kolor naturalny	
A8	DOZOWNIK MYDŁA montaż nablatowy	WG SST	stal nierdzewna	kolor naturalny	
A9	PODAJNIK RĘCZNIKÓW PAPIEROWYCH montaż w blacie	WG SST	stal nierdzewna	kolor naturalny	
A10	POJEMNIK NA ODPADY montaż w szafce	WG SST	stal nierdzewna	kolor naturalny	
A11	POJEMNIK NA PAPIER TOALETOWY montaż natynkowy	WG SST	stal nierdzewna	kolor biały RAL 1013 / RAL 9010 / RAL 9003	
A12	SZCZOTKA DO WC TUBA Z UCHWYTEM WISZĄCA montaż natynkowy	WG SST	stal nierdzewna	kolor biały RAL 1013 / RAL 9010 / RAL 9003	
A13	LUSTRO OKRĄGŁE WKLEJANE R20 bezramowe, krawędzie szlifowane – 2mm	WG SST	lustro kryształowe	kolor naturalny	
A14	ZAWÓR CZERPALNY ZE ZŁĄCZKĄ DO WĘŻA / OZDOBNY	WG SST	stal nierdzewna	kolor naturalny	
A15	KRATKA ŚCIEKOWA KWADRATOWA / OZDOBNA	WG SST	stal nierdzewna	kolor naturalny	
A16	PRZEWIJAK DLA NIEMOWLĄT 50x70 profilowana, miękka, biała mata na zabudowę Z2	WG SST	połączenie bawełny i poliestru	kolor biały RAL 1013 / RAL 9010 / RAL 9003	
A17	BRODZIK 100x90	WG SST	akryl	kolor biały RAL 1013 / RAL 9010 / RAL 9003	
A18	ZESTAW PRYSZNICOWY DRĄŻEK 80cm	WG SST	stal nierdzewna	kolor naturalny	
A19	BATERIA NATRYSKOWA PODTYNKOWA CZASOWA na wodę zmieszana	WG SST	stal nierdzewna	kolor naturalny	
G	GRZEJNIK DRABINKOWY	WG IS		kolor biały RAL 1013 / RAL 9010 / RAL 9003	
S	ŚCIANKA SYSTEMOWA Z PŁYTY KOMPAKTOWEJ HPL gr. 1,2mm / powierzchnia płyt gładka matowa, okucia mocujące i zawiasy ze stali nierdzewnej, łączenia płyt niewidoczne / akcesoria i rozwiązania	WG SST	płyta HPL stal nierdzewna	kolor biały RAL 1013 / RAL 9010 / RAL 9003; drzwi: kolor niebieski RAL 6034	
L4	OPRAWA OŚWIETLENIOWA LED 6W/4000K/IP54/ON-OFF kula ø150mm, ścienna, montowana natynkowo	WG SST	tworzywo sztuczne	kolor biały	
Z1	ZABUDOWA MEBLOWA POD UMYWALKI płyty poziome i pionowe o gr.4cm, 2cm wg rysunku całość zabudowy mocowana do posadzki i ściany	WG SST	sklejka iglasta (np.sosnowa) wododporna uwaga: powierzchnię sklejki należy pokryć warstwą bejcy typu nitro w kolorze białym, a następnie zabezpieczyć lakierem bezbarwnym matowym.	kolor naturalny drewno wyborwione na kolor biały RAL 1013 / RAL 9010 / RAL 9003 z widoczną fakturą /usłojeniem drewna	
A20	BLAT DO ZABUDOWY MEBLOWEJ płyta o gr.5cm o wysokiej odporności na zadrapania i bakterie	WG SST	konglomerat (np. z kwarcu) z wysokiej jakości naturalnych surowców, wodoodporny wszystkie krawędzie fazowane	kolor beżowy, dopasowany do koloru wybranego drewna	
A21	UCHWYT MEBLOWY OKRĄGŁY R2	WG SST	sklejka iglasta (np.sosnowa) /drewno dopasowane do zabudowy, wodoodporna	drewno wyborwione na kolor biały RAL 1013 / RAL 9010 / RAL 9003 z widoczną fakturą /usłojeniem drewna	
Z2	ZABUDOWA MEBLOWA PRZEWIJAKA płyty poziome i pionowe o gr.4cm, 2cm wg rysunku	WG SST	sklejka iglasta (np.sosnowa) wododporna uwaga: powierzchnię sklejki należy pokryć warstwą bejcy typu nitro w kolorze białym, a następnie zabezpieczyć lakierem bezbarwnym matowym.	kolor naturalny drzwiczki zabudowy: drewno wyborwione na kolor biały RAL 1013 / RAL 9010 / RAL 9003 z widoczną fakturą /usłojeniem drewna	
A22	DYSTANS MEBLOWY NIEWIDOCZNY wys.1cm	WG SST	stal nierdzewna	kolor jasnoszary	

OBIEKT / ZAKRES OPRACOWANIA

PRZEBUDOWA WRAZ ZE ZMIANĄ SPOSOBU UŻYTKOWANIA Z PRZEDSZKOLA PUBLICZNEGO NA ŻŁOBEK PUBLICZNY WRAZ Z ZAGOSPODAROWANIEM TERENU I INFRASTRUKTURĄ TECHNICZNĄ

NR PROJEKTU **413**

NR DZIAŁEK 1057

ADRES
Betlejemska 1
58-405 Krzeszów

INWESTOR
GMINA KAMIENNA GÓRA
Al. Wojska Polskiego 10
58-400 Kamienna Góra

ARCHITEKTURA
isba GRUPA PROJEKTOWA SP. z O.O.
ul. Mosiężna 27, lok.8 53-441 Wrocław
t.: +48 71 348 27 67 m.: +48 506 826 492
www.isba.com.pl biuro@isba.com.pl

ARCHITEKTURA

PROJEKTANT arch. JOANNA STYRYLSKA 186/00/DUW
UPRAWNIENIA BUDOWLANE DO PROJEKTOWANIA W SPEC. ARCHITEKTONICZNEJ BEZ OGRANICZEŃ

SPRAWDZAJACY arch. TOMASZ BONIECKI 02/00/DUW
UPRAWNIENIA BUDOWLANE DO PROJEKTOWANIA W SPEC. ARCHITEKTONICZNEJ BEZ OGRANICZEŃ

RYSUNEK:
ROZWINIĘCIA ŚCIAN ŁAZIENKI DLA DZIECI

DATA 03.2023
SKALA 1:25
BRANŻA A
STADIUM PW

NR RYSUNKU 413PWA 08 01 A
NR PROJEKTU / STADIUM / BRANŻA / RODZ.RYS. / NR RYS. / REWIZJA