



PRZEKRÓJ A-A

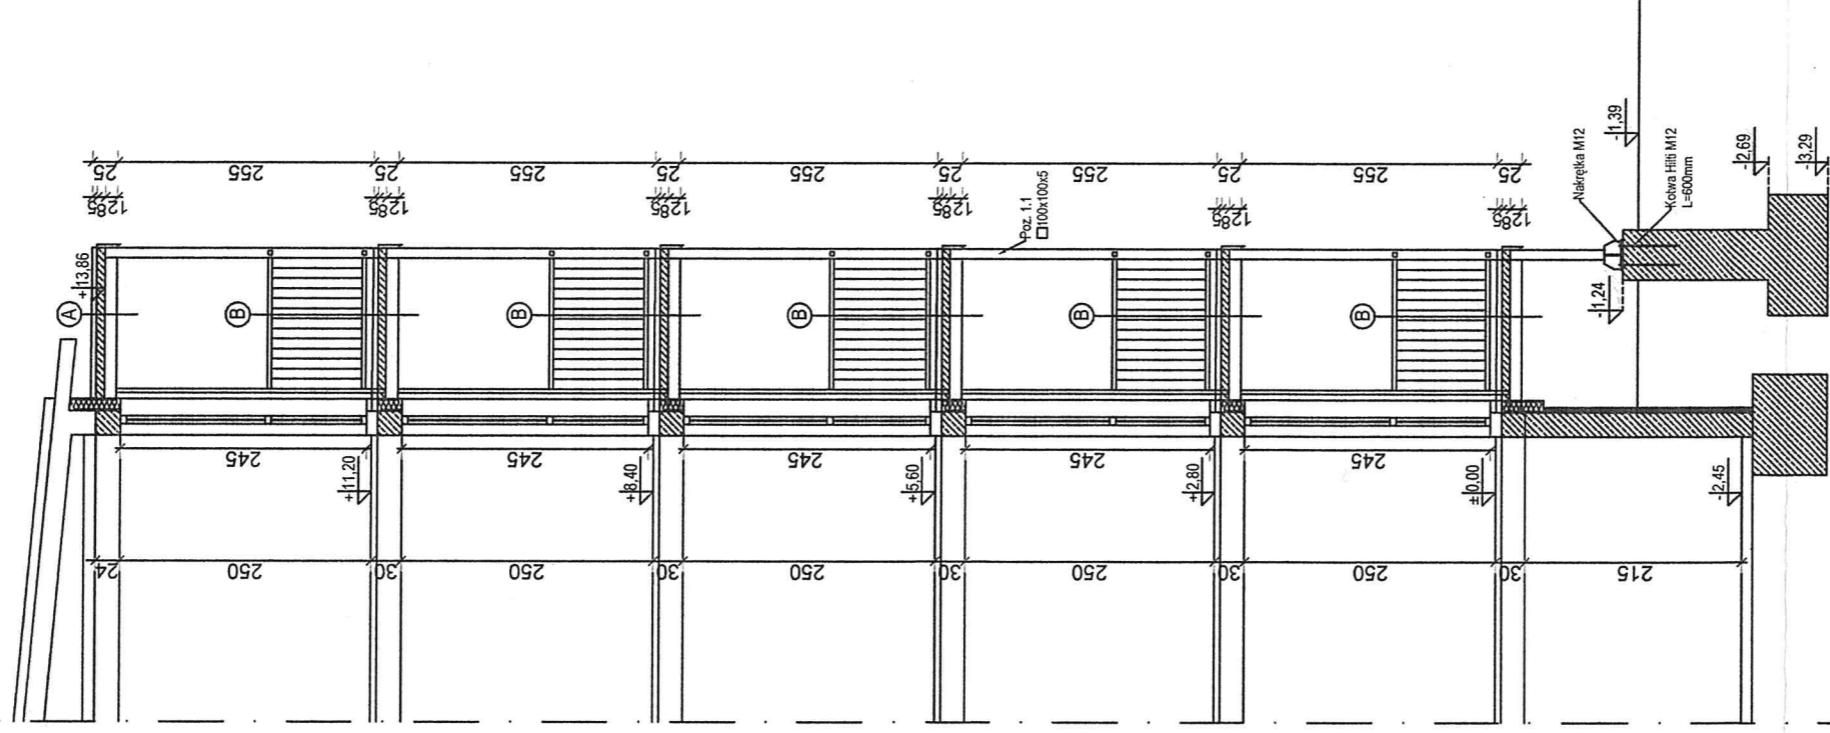

PRZEKRÓJ B-B

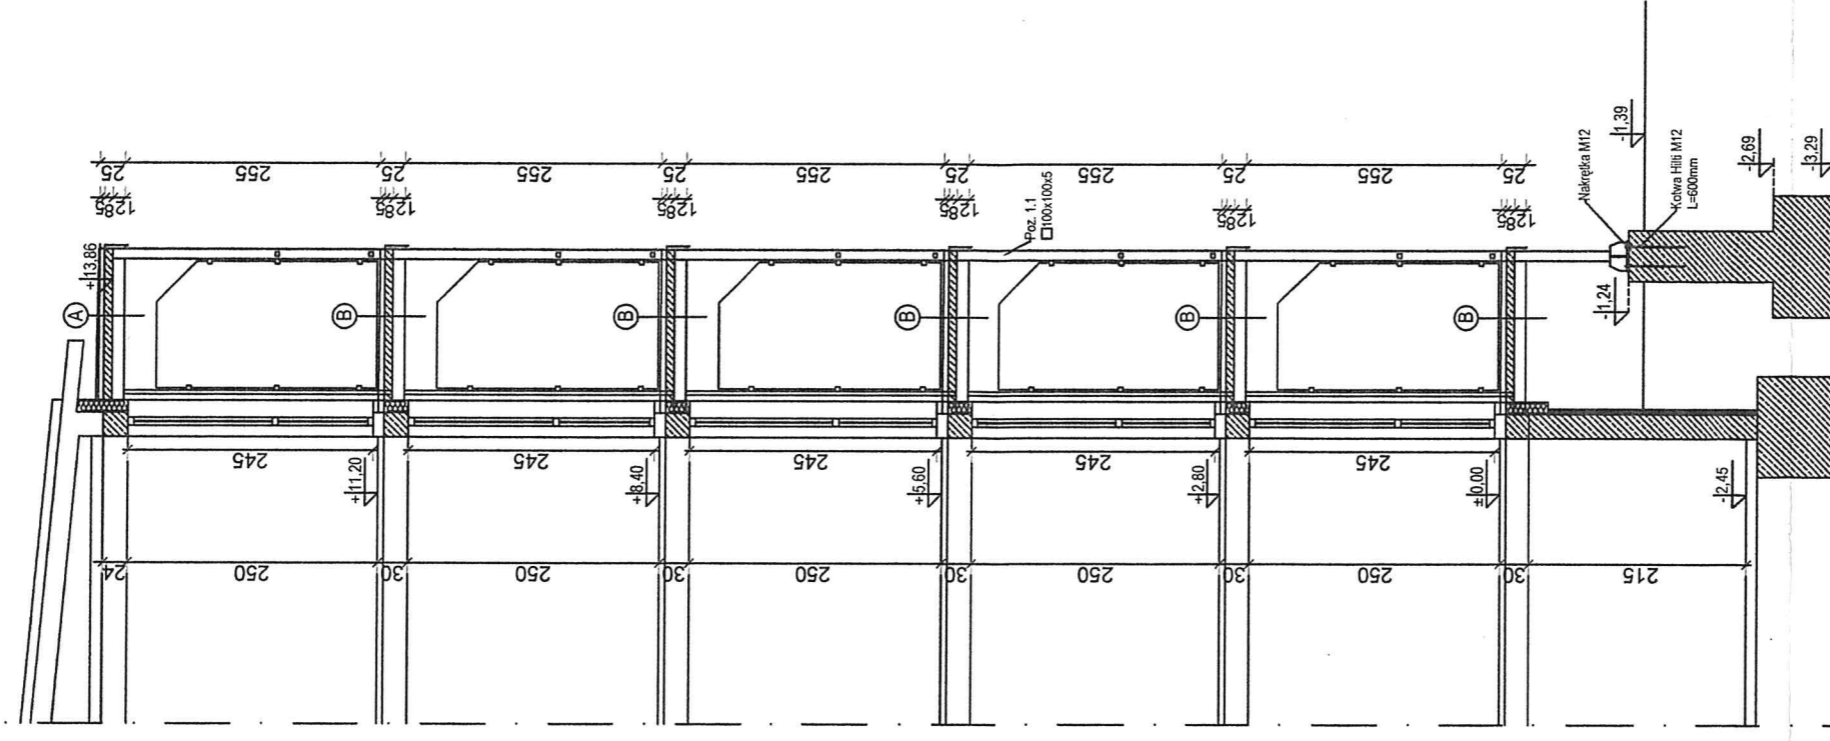

- A) papa termoizolacyjna nawierzchniowa
- papa termoizolacyjna podkladowa
- szalica cementowa gr. 5cm
- plyta żelbetowa gr. 8cm poz. PZ1, PZ2, PZ3
- tylnk cem.-wap.

- B) szalica cementowa gr. 5cm
- siatka o oczkach 8x8cm z prętów Ø4 w pasie o szerokości 40cm przy ścianie
- papa termoizolacyjna
- plyta żelbetowa gr. 8cm poz. PZ1, PZ2, PZ3
- tylnk cem.-wap.

Skala:	1: 75	Główny Projektant:	mgr inż. MARIUSZ WIECZOREK	Pracownia:	KUR/10007/PAKA/18	Podpis:	<i>[Signature]</i>
Adres inwestycji:	dz. nr 579/22, ul. Pająkowskię 6	Strona:	KONSTRUKCJA	Symbol:	PB	Przebieg:	
Investor:	Wspólnota Mieszkaniowa przy ul. Pająkowskię 6	Data:	15.06.2022 r.	Przebieg:	K4	Przebieg:	
Usługi Projektowo-Budowlane Mariusz Wieczorek 88-320 Strzelno Markwice 26a tel. 504 171 264				Temat: Dobudowa balkonów do budynku mieszkalnego wielorodzinnego przy ul. Pająkowskię 6			
Nazwa rysunku: Przekrój A-A, B-B							