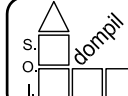




RZUT II PIĘTRA 1:200

WYSOKOŚĆ POMIESZCZEŃ	250cm
PŁYTKI NA ŚCIANACH DO WYSOKOŚCI	210cm
POSADZKI Z PŁYTEK CERAMICZNYCH	
SUSZARKI DO RĄK W POMIESZCZENIACH WC	4 sztuki
WENTYLATORY W KRATKACH WENTYLACYJNYCH	
POMIESZCZEŃ Z MISKĄ USTĘPOWĄ	9 sztuk


Spółdzielnia Obsługi Inwestycyjnej "Dompil"
 64-920 Piła ul. Sikorskiego 33 tel/fax (67) 214-80-01

Inwestor	PANSTWOWA UCZELNIA Stanisława Staszica w Piile Piła, ul. Podchorążych 10		Branża:	budowl.
Nazwa obiektu	MODERNIZACJA POMIESZCZEŃ SANITARNYCH W BUDYNKU DOMU STUDENTA		Nr rysunku:	1.
Adres	PIŁA, ul. ŻEROMSKIEGO 14, działka nr 1311/1		Skala:	1:200
Nazwa rysunku	RZUT II PIĘTRA			
Projektował :	mgr inż. TOMASZ ZASADA upr. do proj. w spec. konstrukcyjnej bez ograniczeń	Upr. nr : UAN-8345/910/85	Data 02. 2020	
Opracował :	tech. Adam Szykowski		02. 2020	



① RZUT POMIESZCZENIA 201 1:20

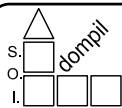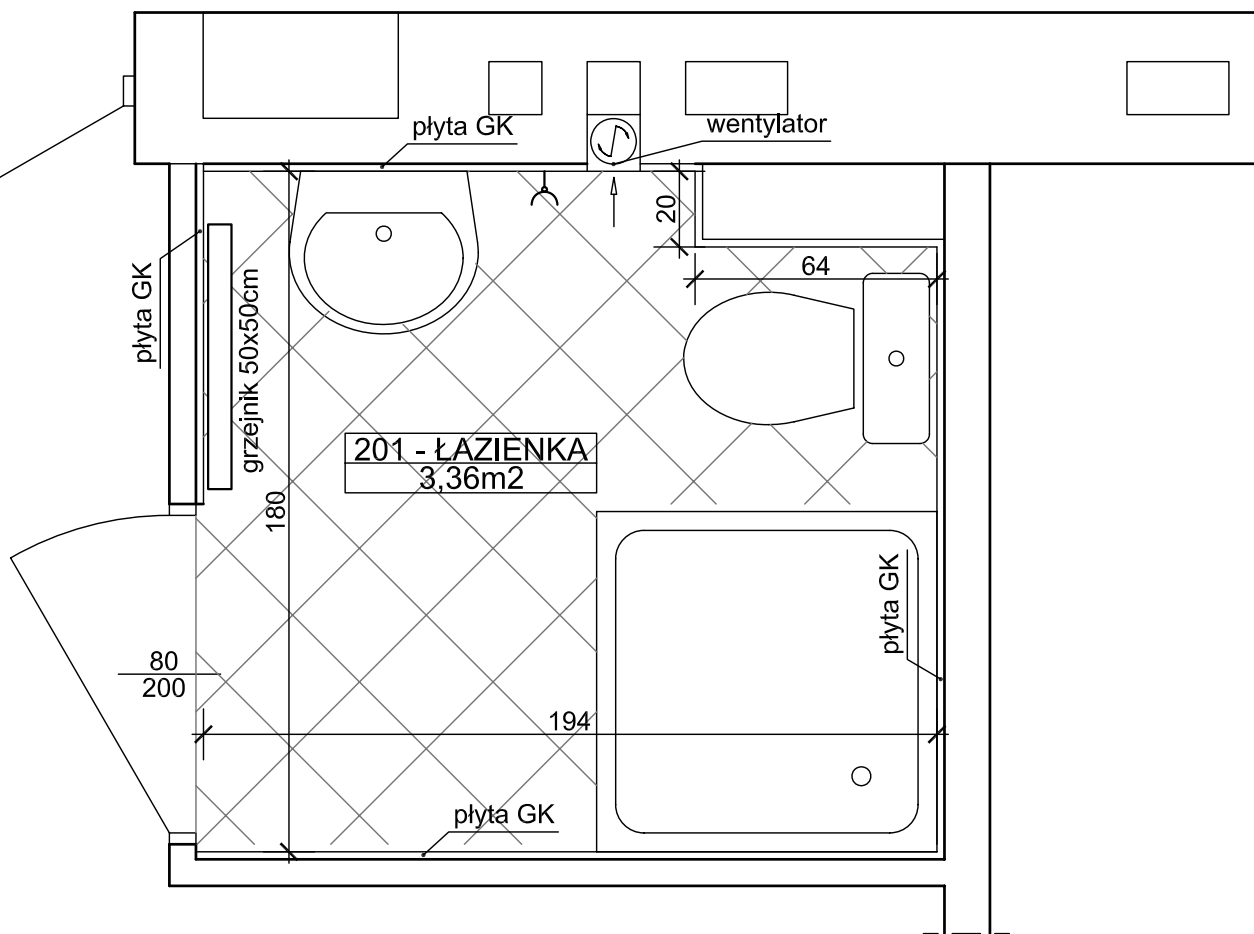

Spółdzielnia Obsługi Inwestycyjnej "Dompil"
 64-920 Piła ul. Sikorskiego 33 tel/fax (67) 214-80-01

Inwestor	PAŃSTWOWA UCZELNIA Stanisława Staszica w Pile Piła, ul. Podchorążych 10	Branża:	budowl.
Nazwa obiektu	MODERNIZACJA POMIESZCZEŃ SANITARNYCH W BUDYNKU DOMU STUDENTA	Nr rysunku:	2.
Adres	PIŁA, ul. ŻEROMSKIEGO 14, działka nr 1311/1	Skala:	1:20
Nazwa rysunku	RZUT POMIESZCZENIA 201		
Projektował :	mgr inż. TOMASZ ZASADA upr. do proj. w spec. konstrukcyjnej bez ograniczeń	Upr. nr :	UAN-8345/910/85
Opracował :	tech. Adam Szynkowski	Data	02. 2020
			02. 2020



② RZUT POMIESZCZEŃ 202 i 203 1:20

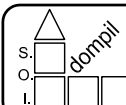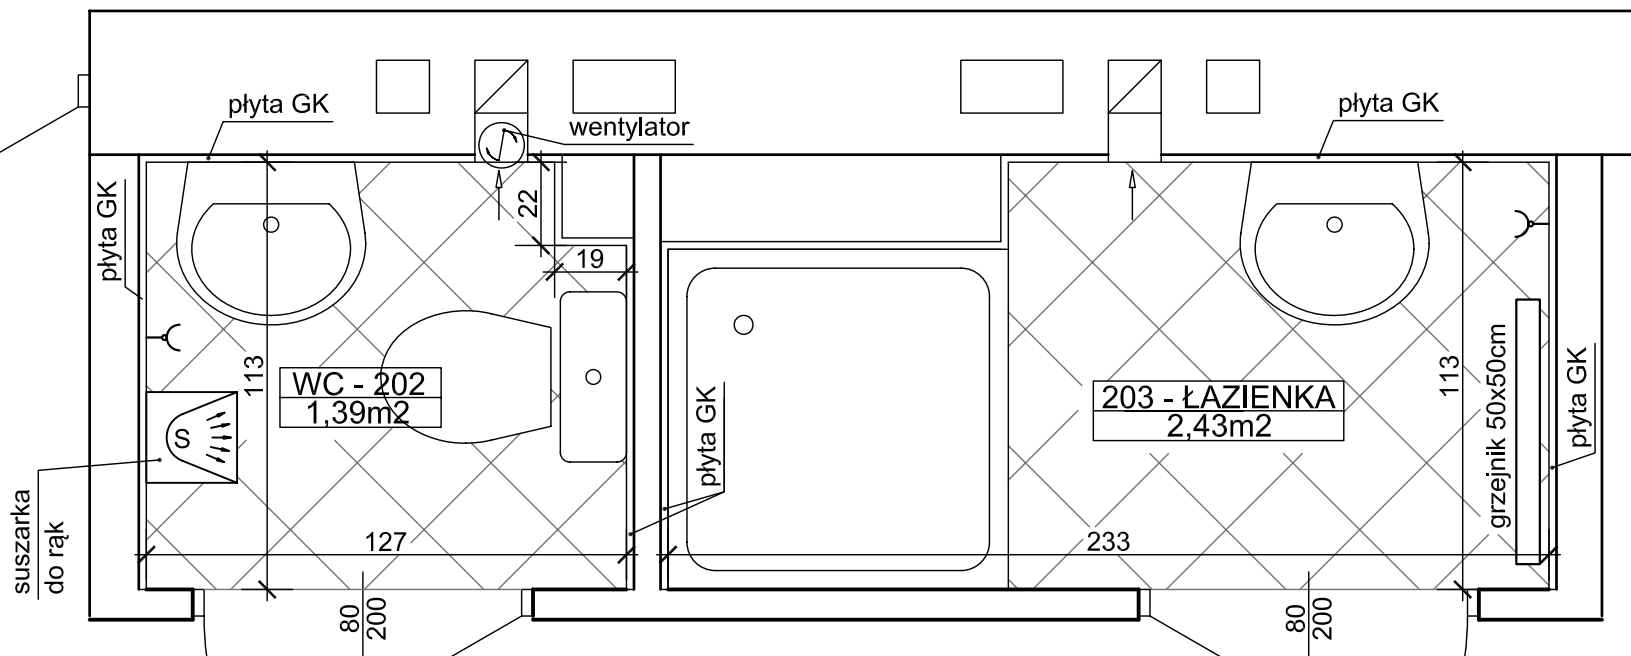

Spółdzielnia Obsługi Inwestycyjnej "Dompil"
64-920 Piła ul. Sikorskiego 33 tel/fax (67) 214-80-01

Inwestor	PAŃSTWOWA UCZELNIA Stanisława Staszica w Pile PIŁA, ul. Podchorążych 10	Branża: budowl.
Nazwa obiektu	MODERNIZACJA POMIESZCZEŃ SANITARNYCH W BUDYNKU DOMU STUDENTA	Nr rysunku: 3.
Adres	PIŁA, ul. ŻEROMSKIEGO 14, działka nr 1311/1	Skala: 1:20
Nazwa rysunku	RZUT POMIESZCZEŃ 202 i 203	
Projektował :	mgr inż. TOMASZ ZASADA <small>upr. do proj. w spec. konstrukcyjnej bez ograniczeń</small>	Upr. nr : UAN-8345/910/85
Opracował :	tech. Adam Szykowski	Data 02. 2020
		02. 2020



③ RZUT POMIESZCZEŃ 204 i 205 1:20

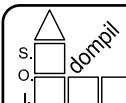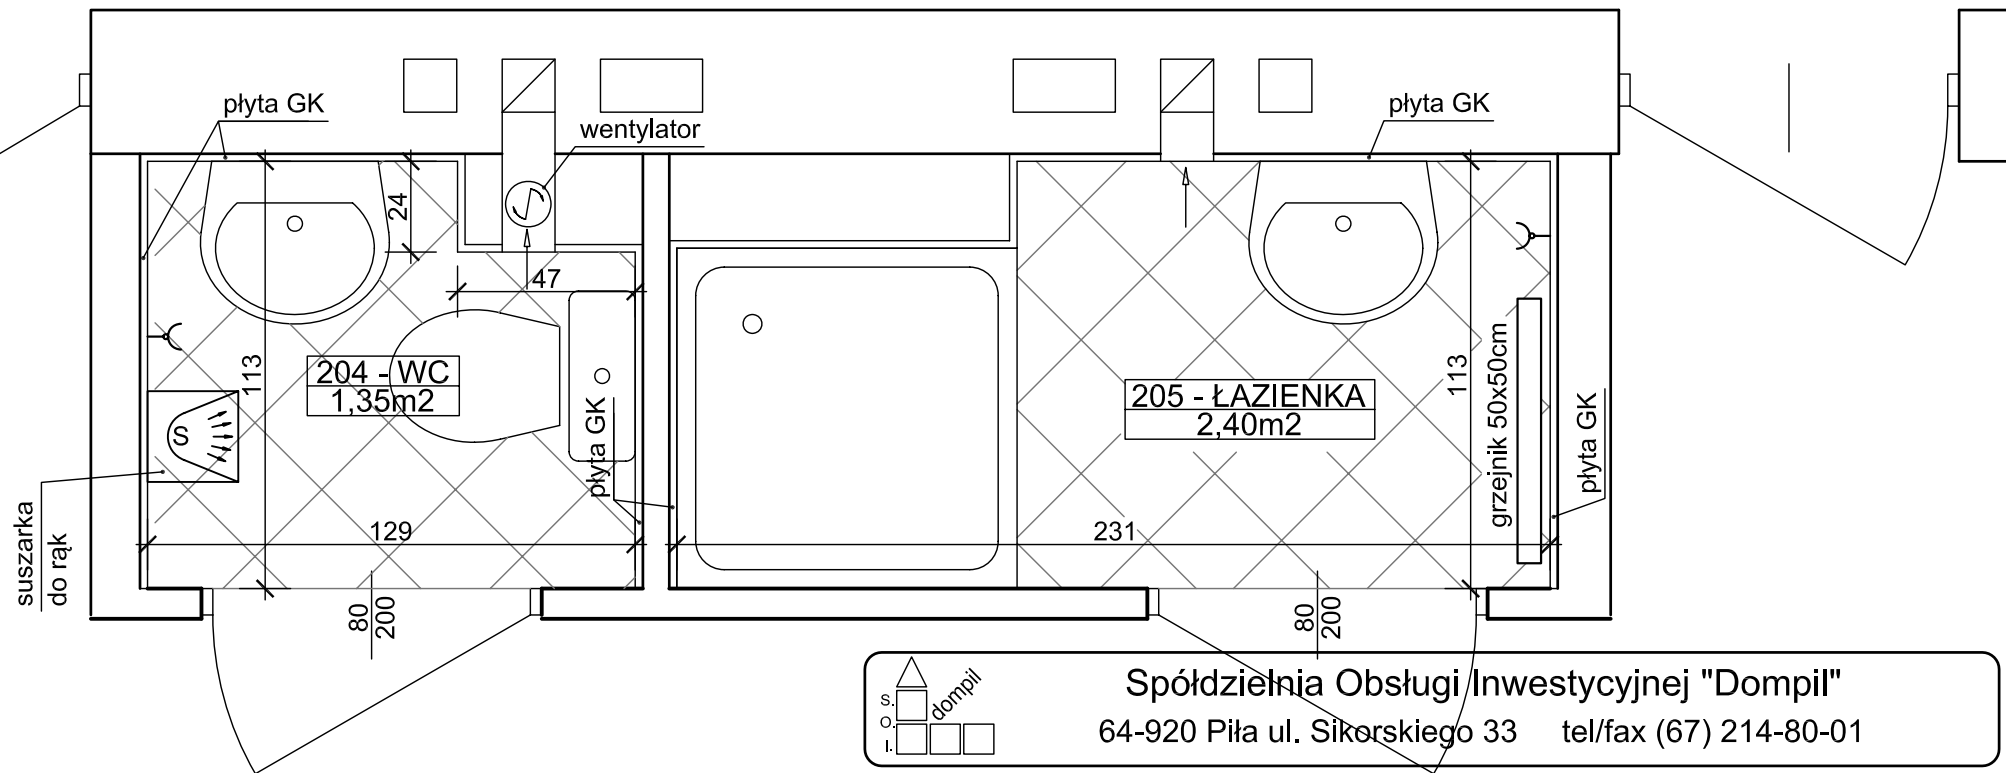

Spółdzielnia Obsługi Inwestycyjnej "Dompil"
 64-920 Piła ul. Sikorskiego 33 tel/fax (67) 214-80-01

Inwestor	PAŃSTWOWA UCZELNIA Stanisława Staszica w Pile Piła, ul. Podchorążych 10		Branża:	budowl.
Nazwa obiektu	MODERNIZACJA POMIESZCZEŃ SANITARNYCH W BUDYNKU DOMU STUDENTA		Nr rysunku:	4.
Adres	PIŁA, ul. ŻEROMSKIEGO 14, działka nr 1311/1		Skala:	1:20
Nazwa rysunku	RZUT POMIESZCZEŃ 204 i 205			
Projektował :	mgr inż. TOMASZ ZASADA upr. do proj. w spec. konstrukcyjnej bez ograniczeń	Upr. nr :	UAN-8345/910/85	Data
Opracował :	tech. Adam Szykowski			02. 2020

④ RZUT POMIESZCZEŃ 206 i 207 1:20

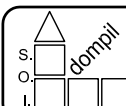
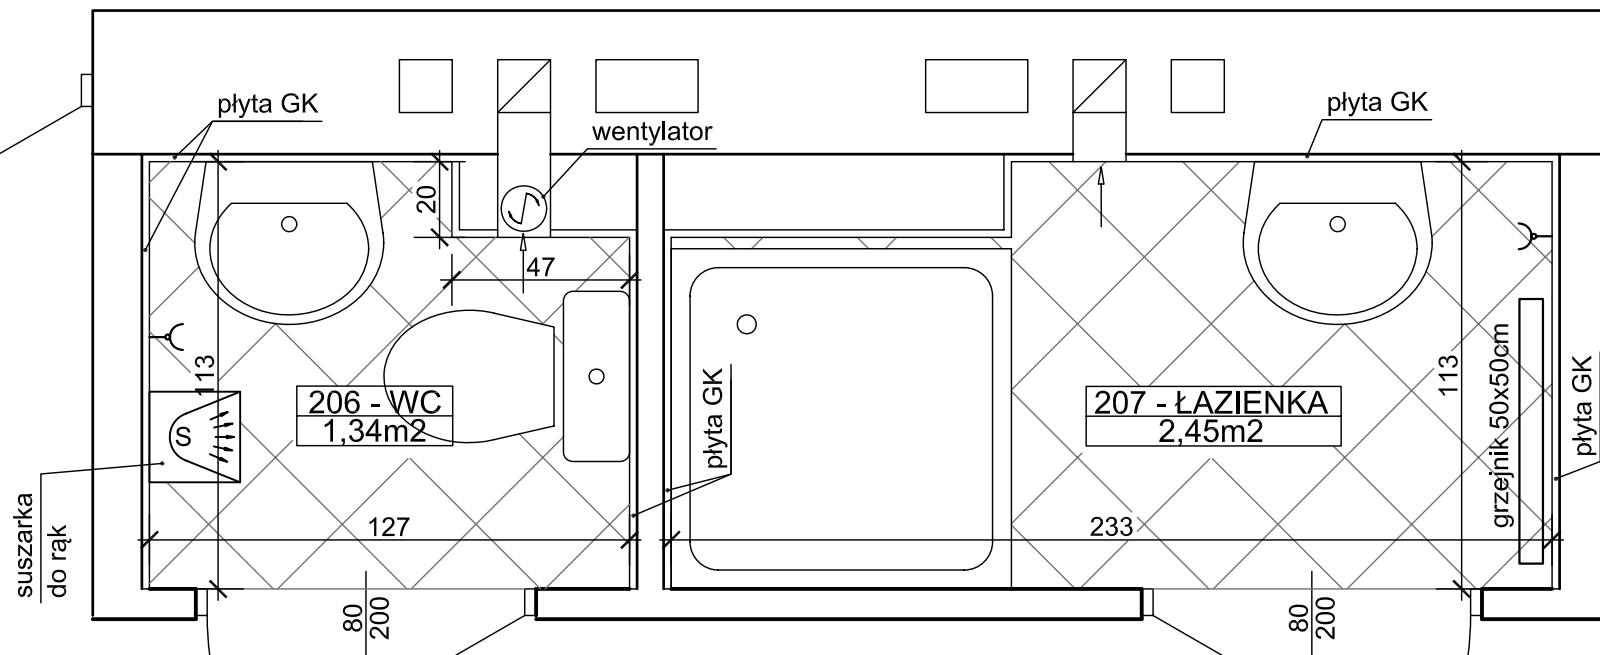


Spółdzielnia Obsługi Inwestycyjnej "Dompil"

64-920 Piła ul. Sikorskiego 33 tel/fax (67) 214-80-01

Inwestor	PAŃSTWOWA UCZELNIA Stanisława Staszica w Pile Piła, ul. Podchorążych 10	Branża:	budowl.
Nazwa obiektu	MODERNIZACJA POMIESZCZEŃ SANITARNYCH W BUDYNKU DOMU STUDENTA	Nr rysunku:	5.
Adres	PIŁA, ul. ŻEROMSKIEGO 14, działka nr 1311/1	Skala:	1:20
Nazwa rysunku	RZUT POMIESZCZEŃ 206 i 207		
Projektował :	mgr inż. TOMASZ ZASADA upr. do proj. w spec. konstrukcyjnej bez ograniczeń	Upr. nr :	UAN-8345/910/85
Opracował :	tech. Adam Szykowski	Data	02. 2020
			02. 2020



⑤ RZUT POMIESZCZEŃ 208 i 209 1:20

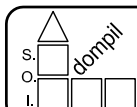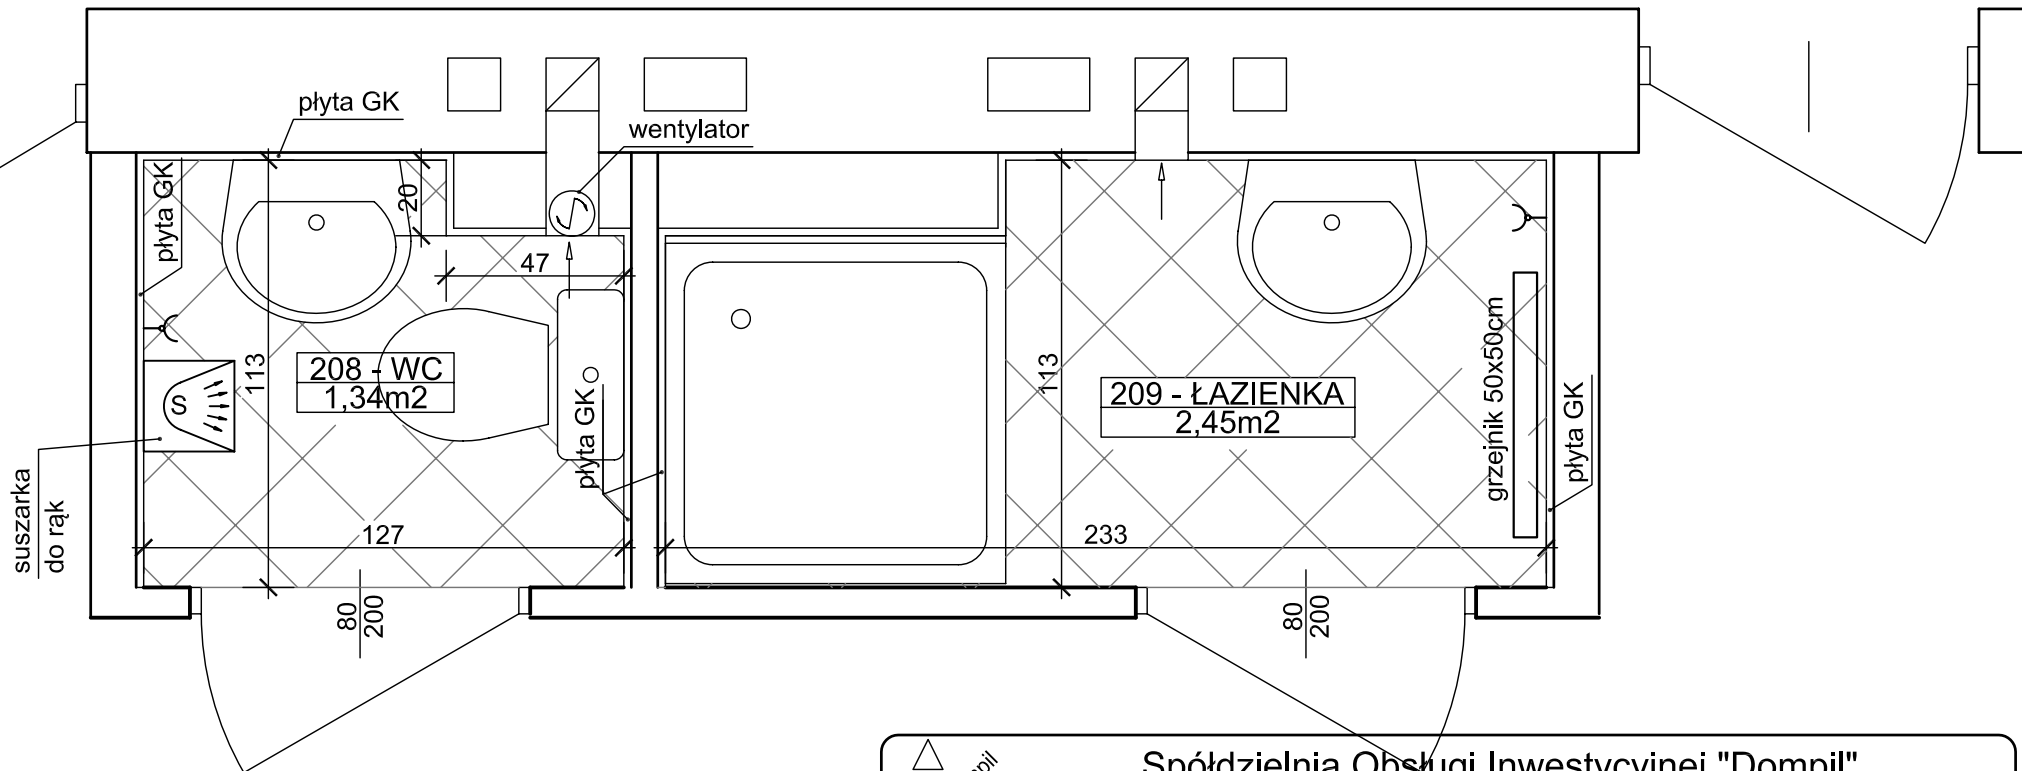

Spółdzielnia Obsługi Inwestycyjnej "Dompil"
 64-920 Piła ul. Sikorskiego 33 tel/fax (67) 214-80-01

Inwestor	PAŃSTWOWA UCZELNIA Stanisława Staszica w Pile Piła, ul. Podchorążych 10	Branża: budowl.
Nazwa obiektu	MODERNIZACJA POMIESZCZEŃ SANITARNYCH W BUDYNKU DOMU STUDENTA	Nr rysunku: 6.
Adres	PIŁA, ul. ŻEROMSKIEGO 14, działka nr 1311/1	Skala: 1:20
Nazwa rysunku	RZUT POMIESZCZEŃ 208 i 209	
Projektował :	mgr inż. TOMASZ ZASADA upr. do proj. w spec. konstrukcyjnej bez ograniczeń	Upr. nr : UAN-8345/910/85
Opracował :	tech. Adam Szynkowski	Data 02. 2020



6 RZUT POMIESZCZENIA 210 1:20

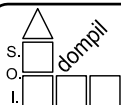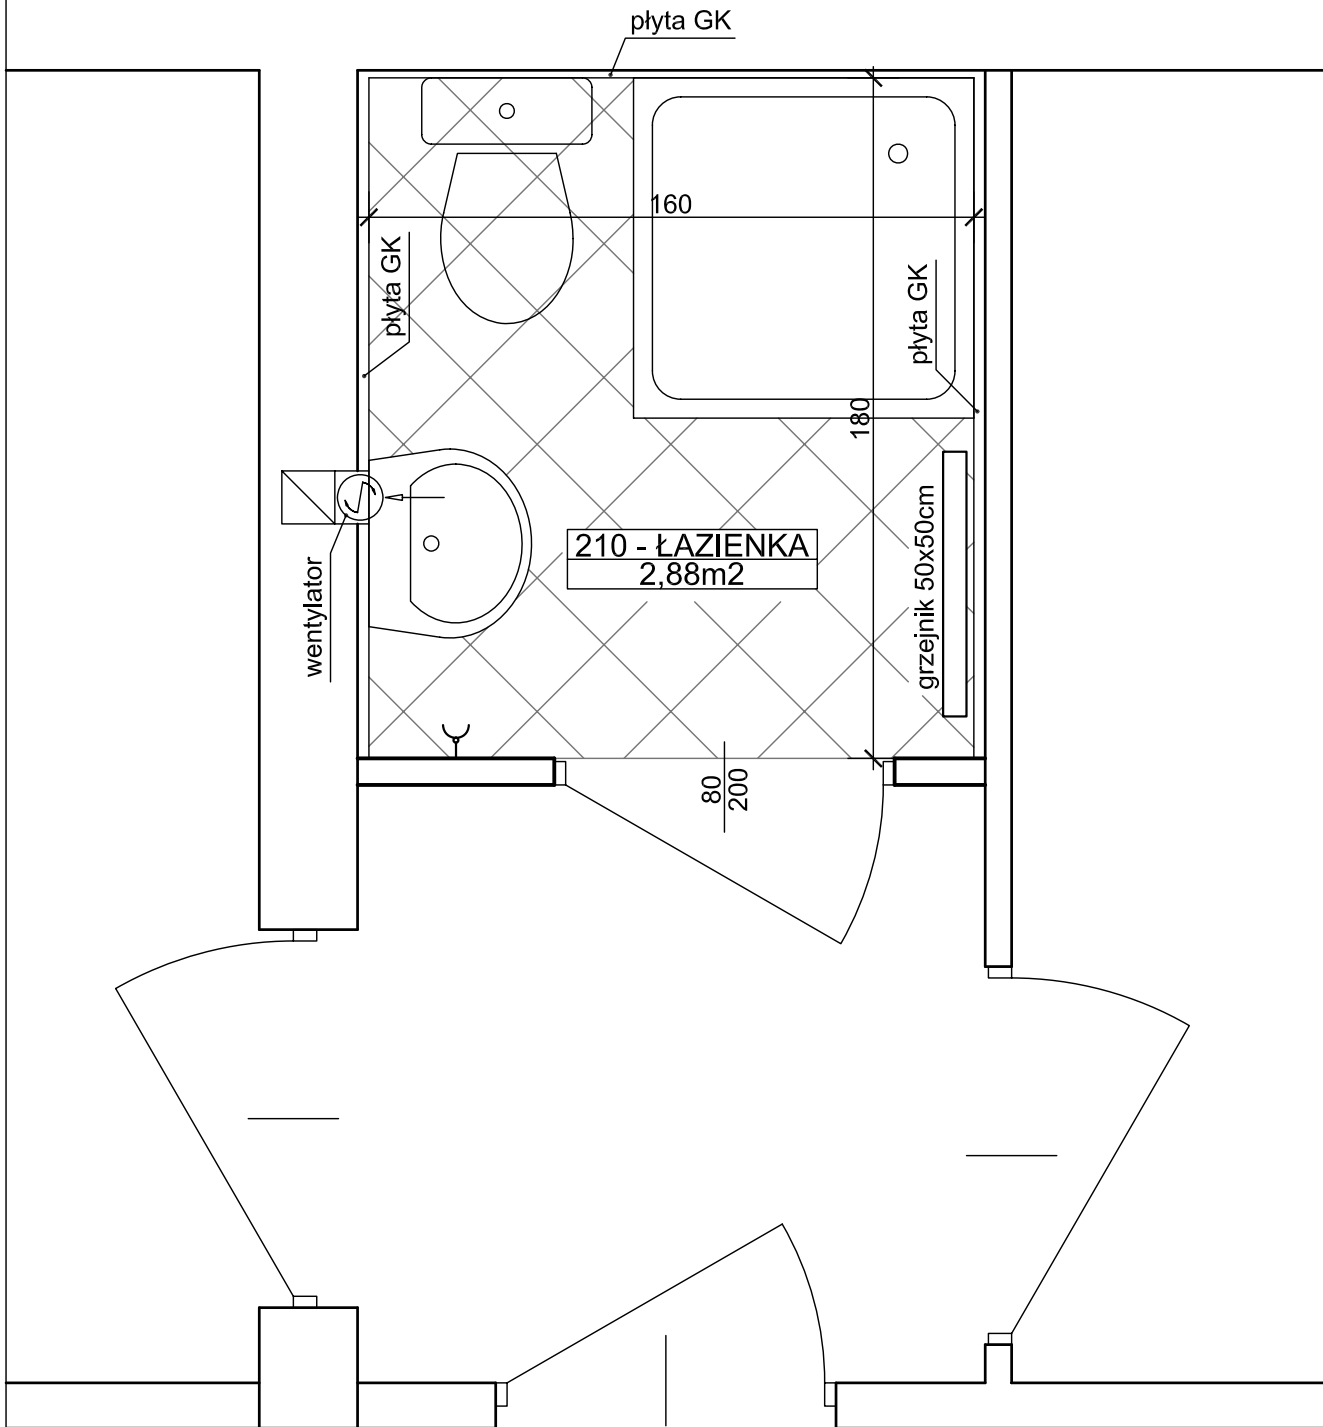

Spółdzielnia Obsługi Inwestycyjnej "Dompil"
 64-920 Piła ul. Sikorskiego 33 tel/fax (67) 214-80-01

Inwestor	PAŃSTWOWA UCZELNIA Stanisława Staszica w Pile Piła, ul. Podchorążych 10	Branża:	budowl.
Nazwa obiektu	MODERNIZACJA POMIESZCZEŃ SANITARNYCH W BUDYNKU DOMU STUDENTA	Nr rysunku:	7.
Adres	PIŁA, ul. ŻEROMSKIEGO 14, działka nr 1311/1	Skala:	1:20
Nazwa rysunku	RZUT POMIESZCZENIA 210		
Projektował :	mgr inż. TOMASZ ZASADA upr. do proj. w spec. konstrukcyjnej bez ograniczeń	Upr. nr :	UAN-8345/910/85
Opracował :	tech. Adam Szynkowski	Data	02. 2020
			02. 2020



7 RZUT POMIESZCZENIA 211 1:20

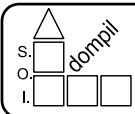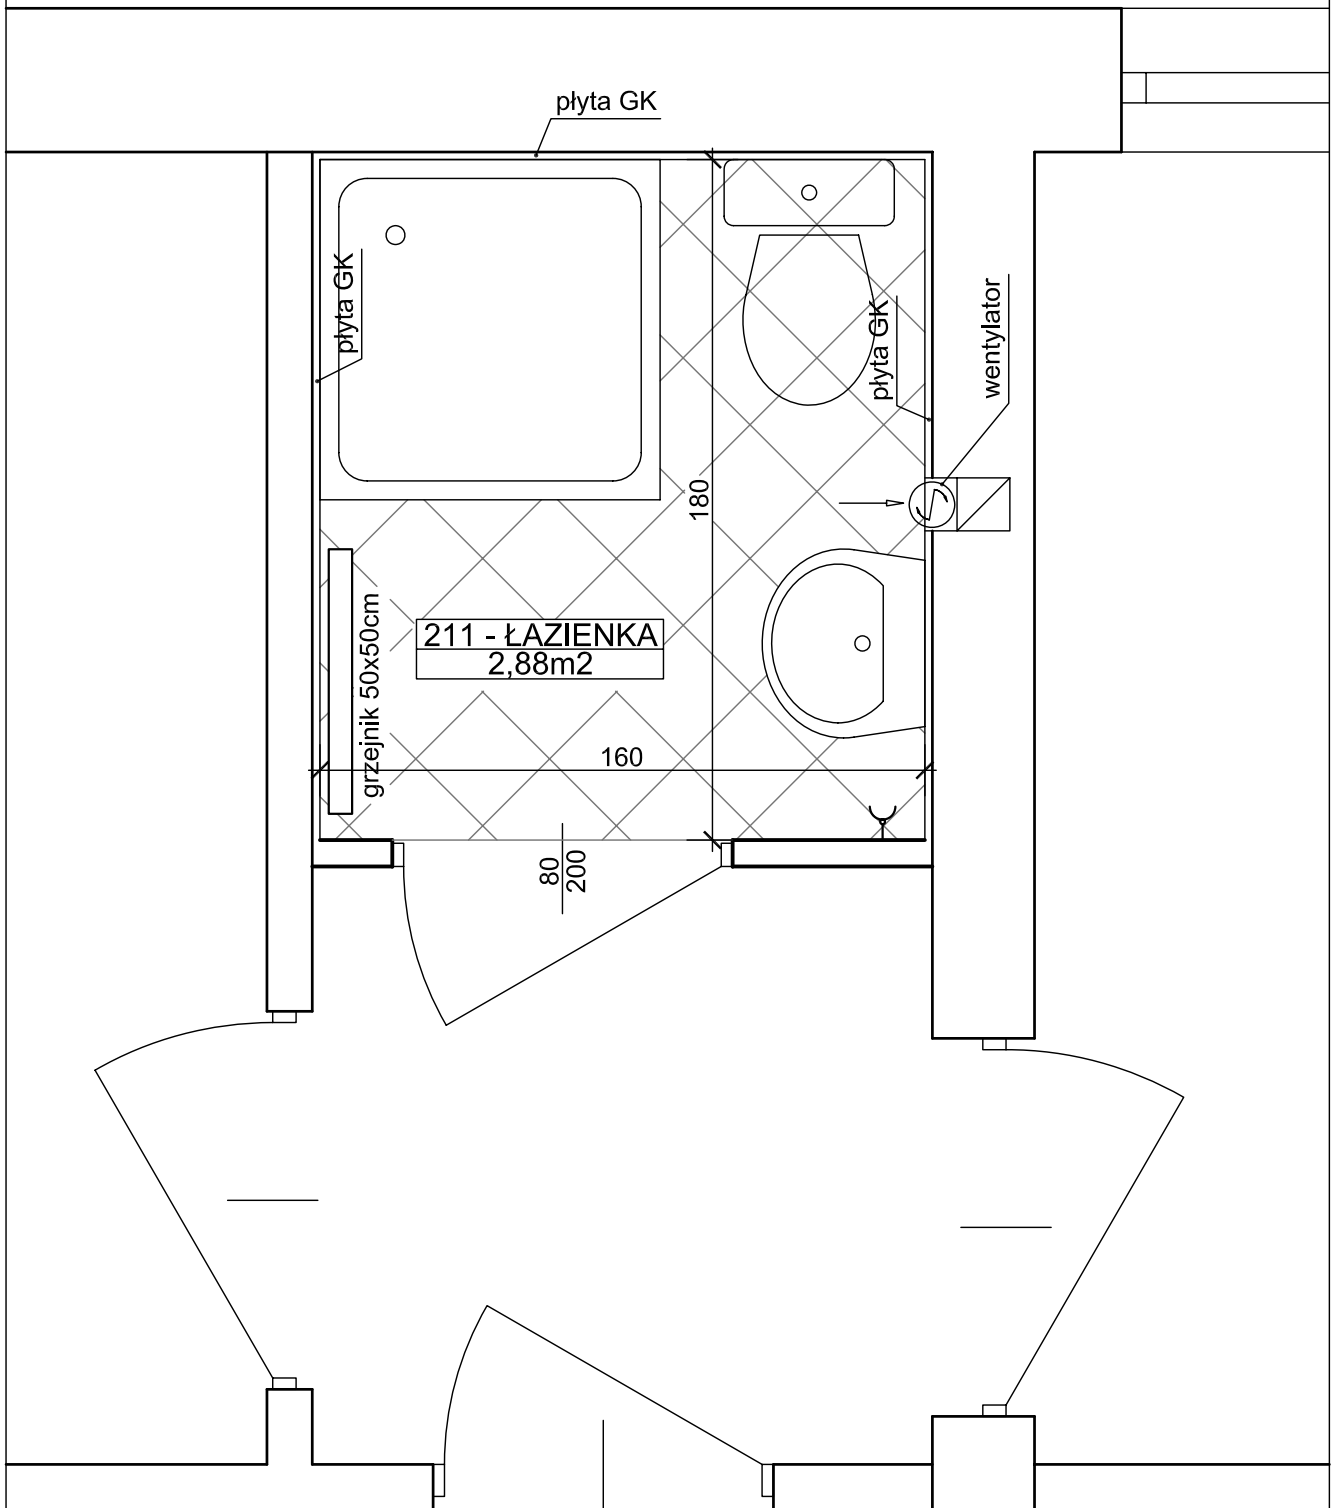

Spółdzielnia Obsługi Inwestycyjnej "Dompil"
 64-920 Piła ul. Sikorskiego 33 tel/fax (67) 214-80-01

Inwestor	PAŃSTWOWA UCZELNIA Stanisława Staszica w Pile Piła, ul. Podchorążych 10	Branża:	budowl.
Nazwa obiektu	MODERNIZACJA POMIESZCZEN SANITARNYCH W BUDYNKU DOMU STUDENTA	Nr rysunku:	8.
Adres	PIŁA, ul. ŻEROMSKIEGO 14, działka nr 1311/1	Skala:	1:20
Nazwa rysunku	RZUT POMIESZCZENIA 211		
Projektował :	mgr inż. TOMASZ ZASADA upr. do proj. w spec. konstrukcyjnej bez ograniczeń	Upr. nr :	UAN-8345/910/85
Opracował :	tech. Adam Szynkowski	Data	02. 2020
			02. 2020



8 RZUT POMIESZCZENIA 213 1:20

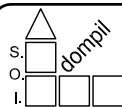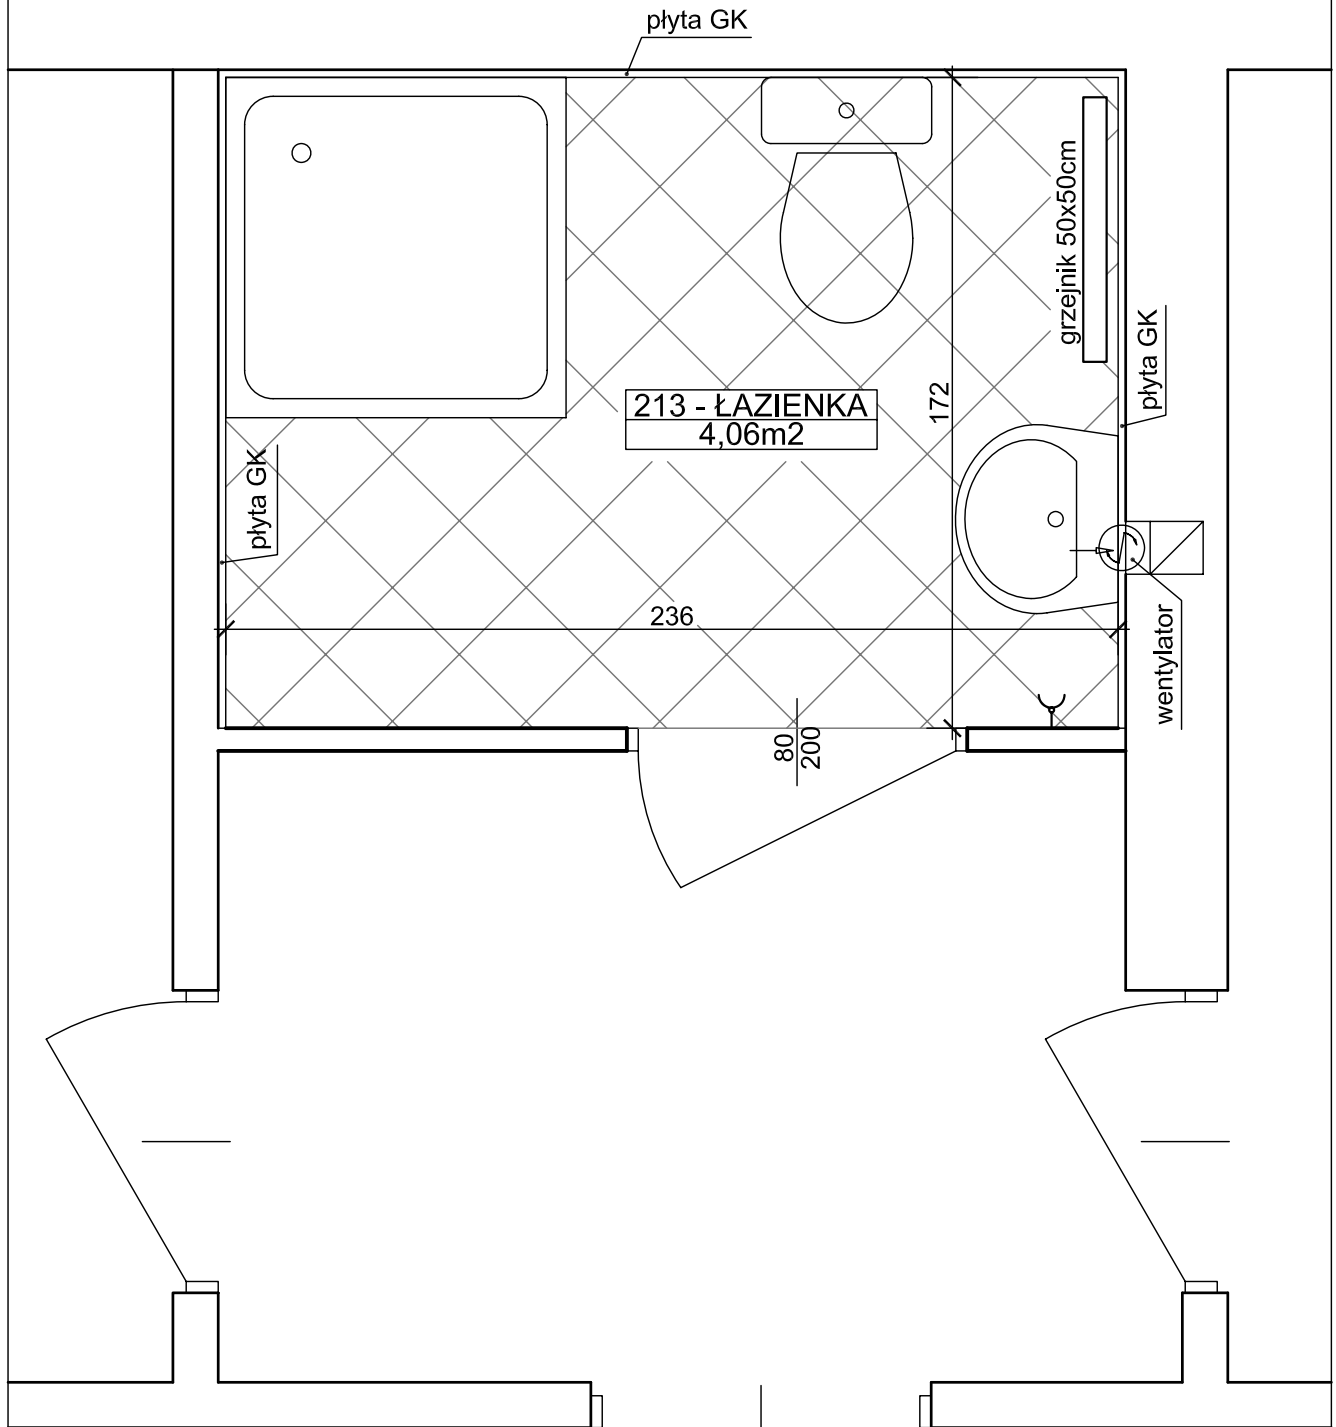

Spółdzielnia Obsługi Inwestycyjnej "Dompil"
 64-920 Piła ul. Sikorskiego 33 tel/fax (67) 214-80-01

Inwestor	PAŃSTWOWA UCZELNIA Stanisława Staszica w Pile Piła, ul. Podchorążych 10	Branża:	budowl.
Nazwa obiektu	MODERNIZACJA POMIESZCZEN SANITARNYCH W BUDYNKU DOMU STUDENTA	Nr rysunku:	9.
Adres	PIŁA, ul. ŻEROMSKIEGO 14, działka nr 1311/1	Skala:	1:20
Nazwa rysunku	RZUT POMIESZCZENIA 213		
Projektował :	mgr inż. TOMASZ ZASADA upr. do proj. w spec. konstrukcyjnej bez ograniczeń	Upr. nr :	UAN-8345/910/85
Opracował :	tech. Adam Szykowski	Data	02. 2020
			02. 2020

9 RZUT POMIESZCZENIA 214 1:20

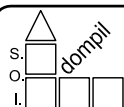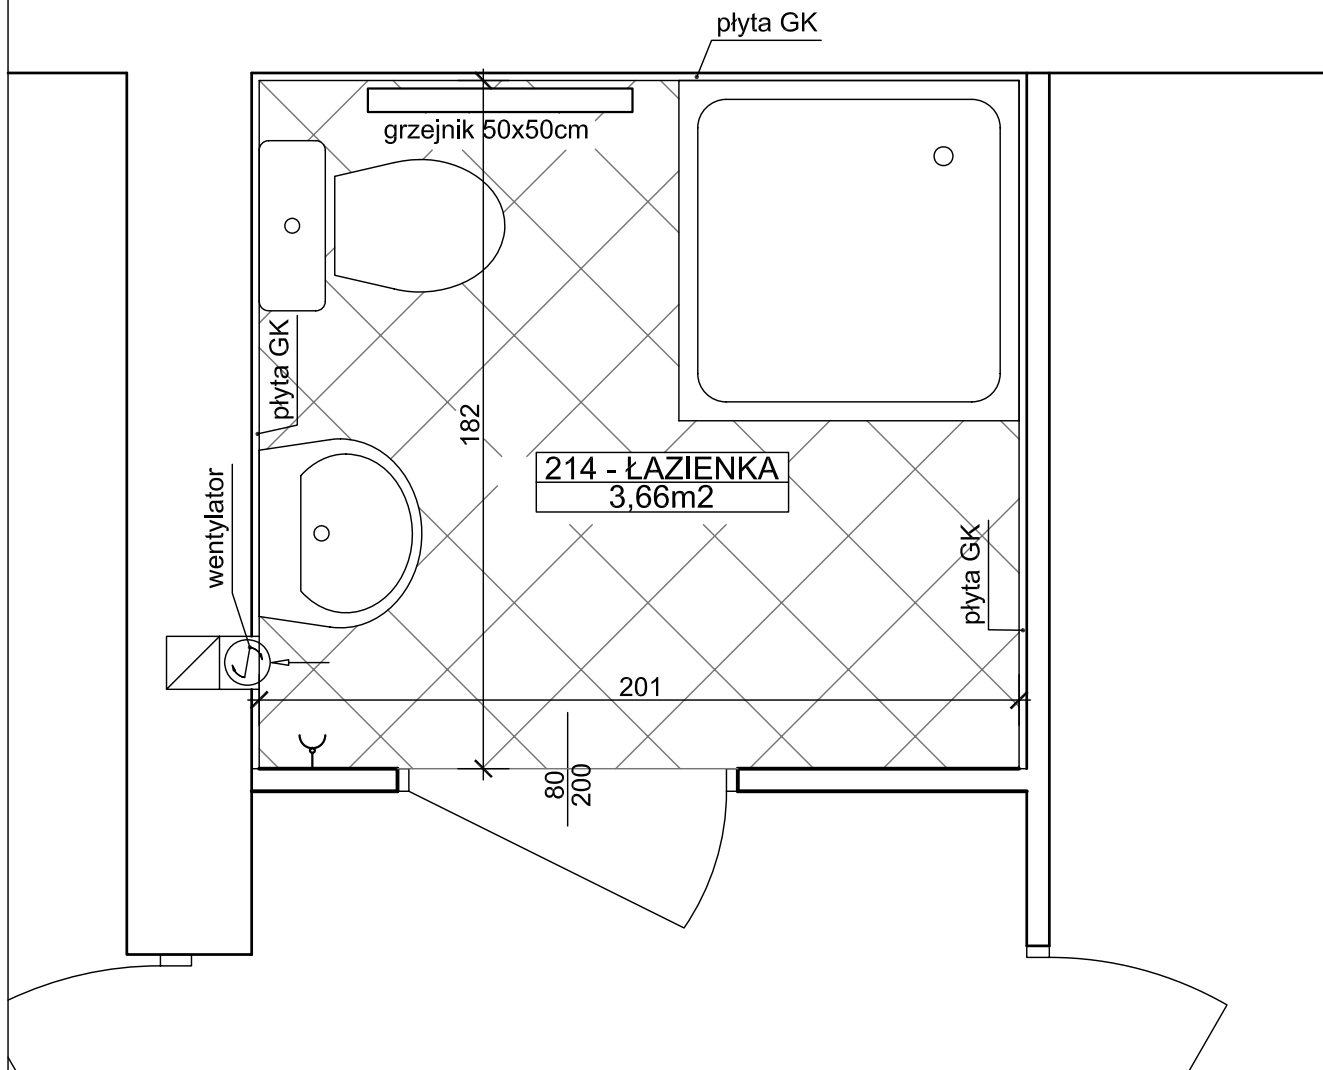

Spółdzielnia Obsługi Inwestycyjnej "Dompil"
 64-920 Piła ul. Sikorskiego 33 tel/fax (67) 214-80-01

Inwestor	PAŃSTWOWA UCZELNIA Stanisława Staszica w Pile Piła, ul. Podchorążych 10	Branża:	budowl.
Nazwa obiektu	MODERNIZACJA POMIESZCZEŃ SANITARNYCH W BUDYNKU DOMU STUDENTA	Nr rysunku:	10.
Adres	PIŁA, ul. ŻEROMSKIEGO 14, działka nr 1311/1	Skala:	1:20
Nazwa rysunku	RZUT POMIESZCZENIA 214		
Projektował :	mgr inż. TOMASZ ZASADA upr. do proj. w spec. konstrukcyjnej bez ograniczeń	Upr. nr :	UAN-8345/910/85
Opracował :	tech. Adam Szynkowski	Data	02. 2020
			02. 2020