



Plan realizacji CKD - poziom 7,8,9

- CKD2 - zakres przedmiotu zamówienia
- Poza zakresem przedmiotu zamówienia
- CKD - jednostki istniejące
- Zakres przedmiotu zamówienia - obszary niezbędne do realizacji celem funkcjonowania CKD2
- Zakres przedmiotu zamówienia - obszary wymagające wykonania ograniczonej części instalacji oraz konstrukcji niezbędnych do realizacji celem funkcjonowania CKD2, rozpartywać zgodnie z opisem planu realizacji, projektem wykonawczym oraz przedmiarem

P 13

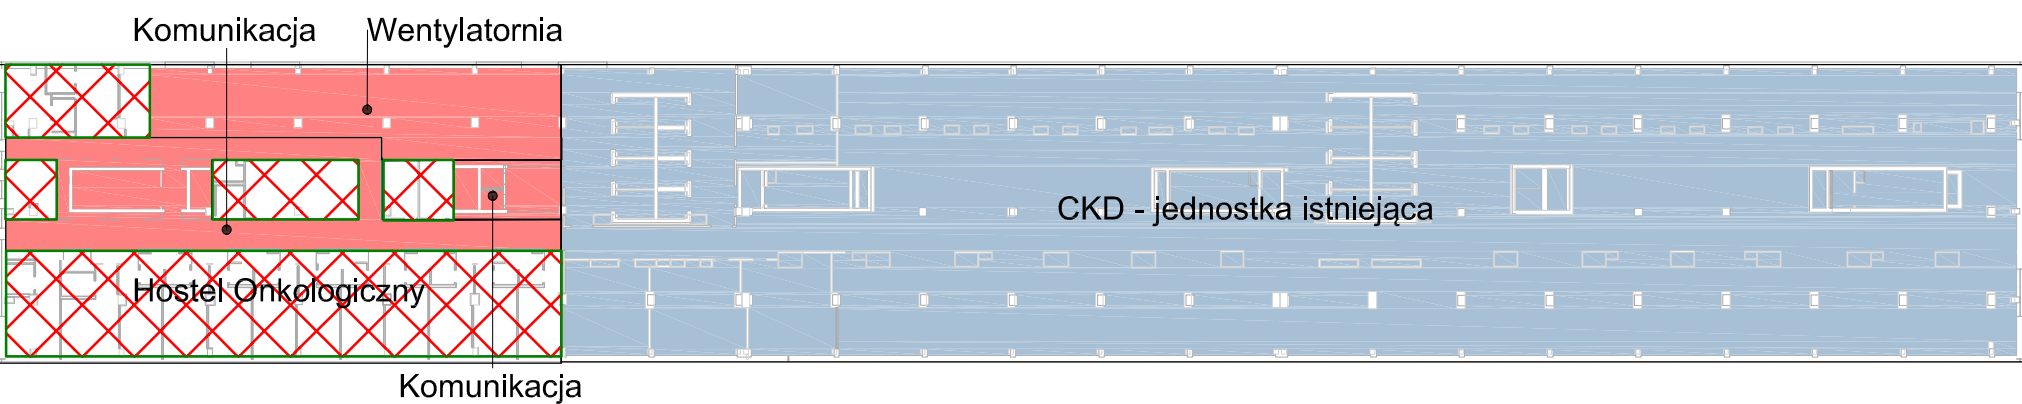

P 14

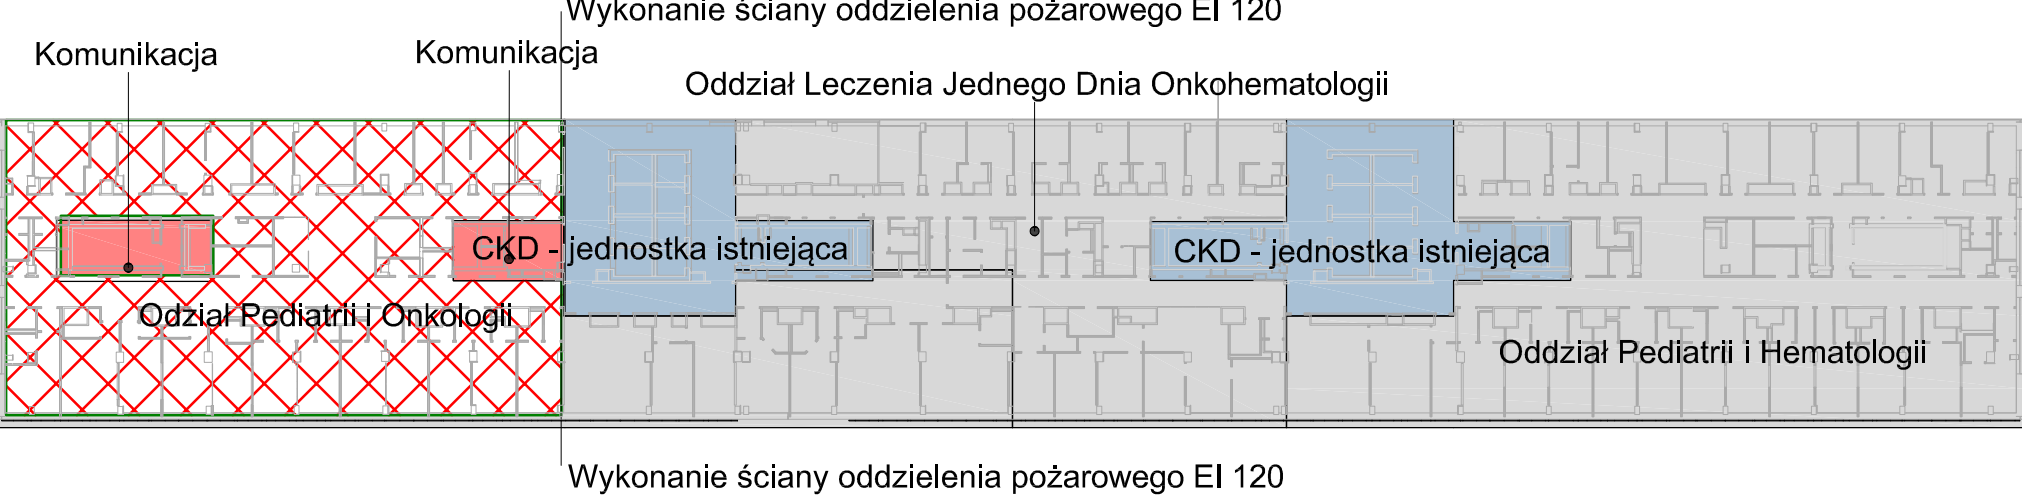

P 15

