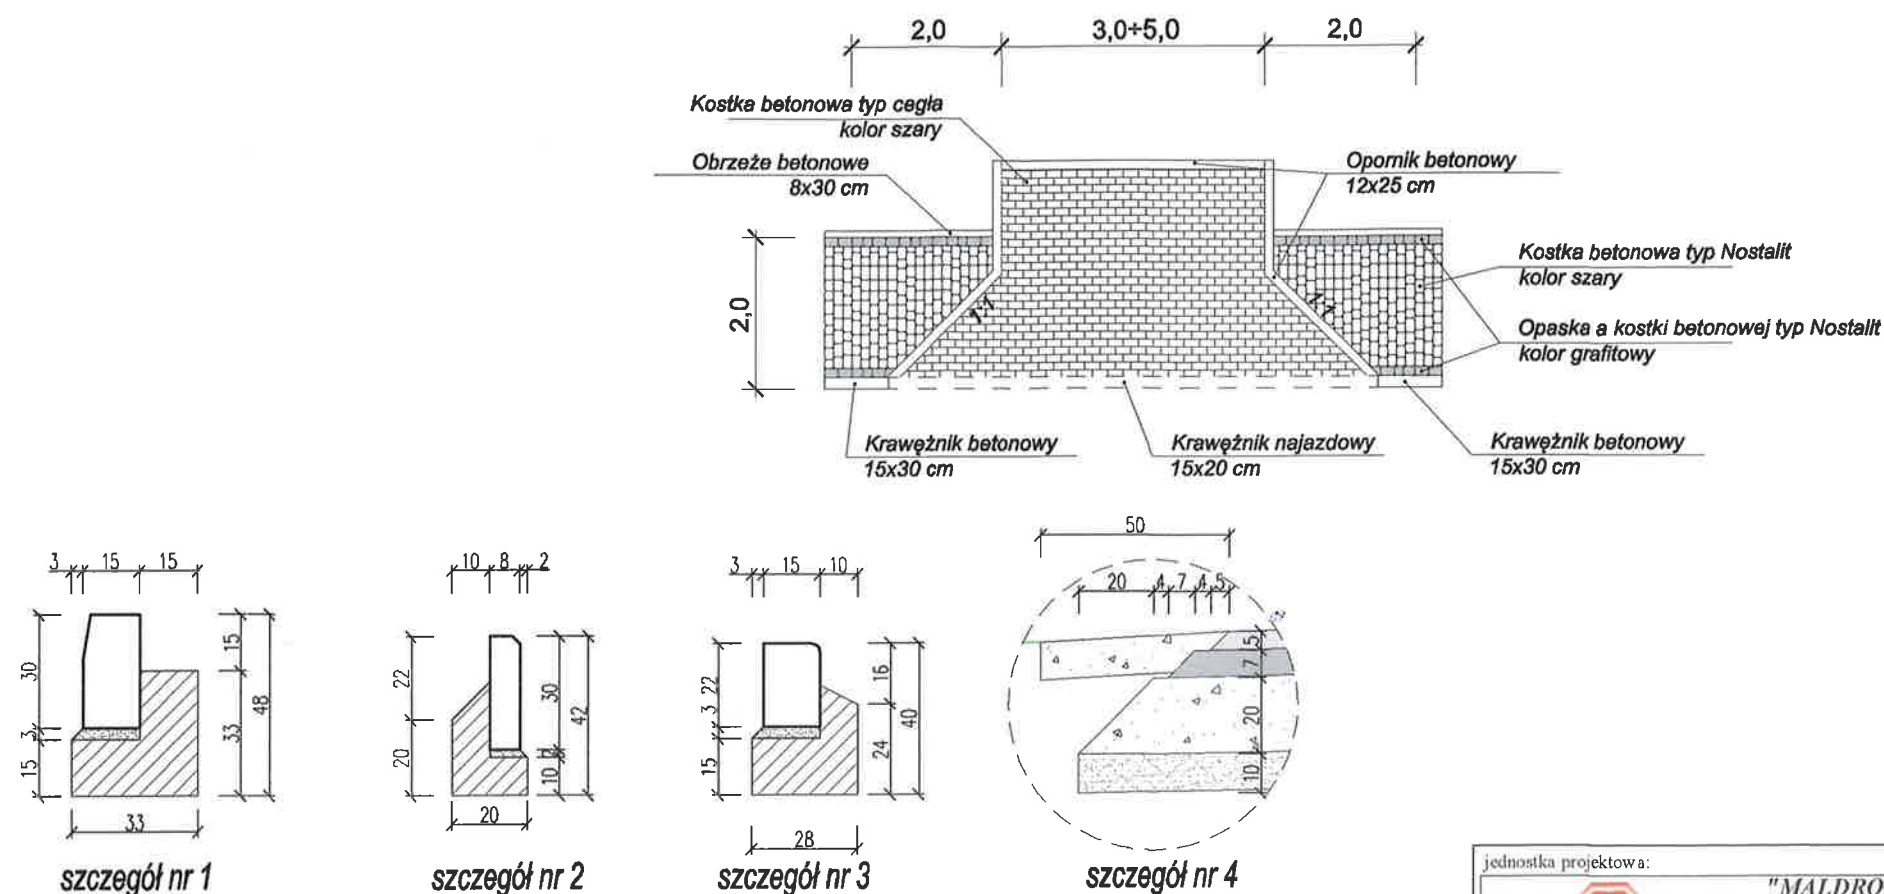
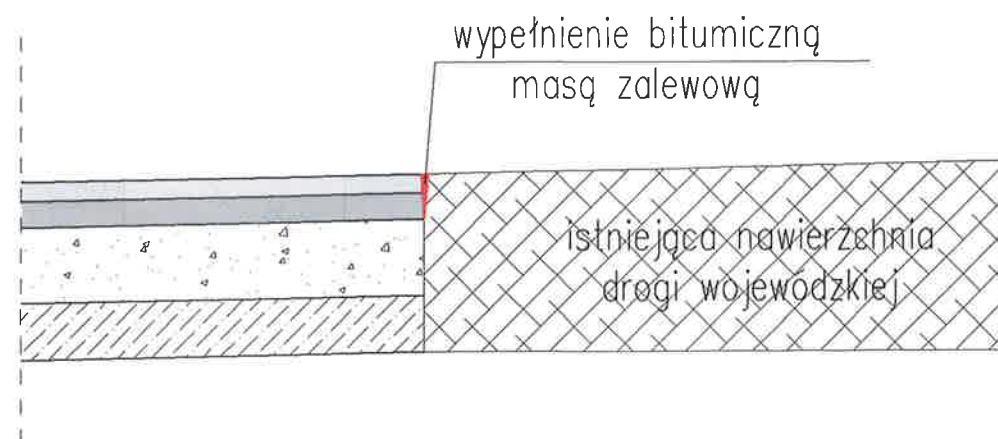

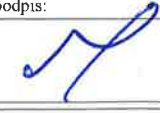



Szczegół wykonania zjazdu indywidualnego skala 1:100



połączenie projektowej nawierzchni z drogą wojewódzką



jednostka projektowa:		
 "MALDROBUD" Sp. z o.o. Sp. K. ul. Królewiecka 43 74-300 Myślibórz		
inwestor:		
Gmina Mieszkowice ul. Chopina 1 74-505 Mieszkowice		
temat / obiekt / część:		
Budowa nawierzchni drogi osiedlowej z dwustronnym chodnikiem z kostki betonowej na ulicach Kazimierza Jagiellończyka, Władysława Jagiełły i Królowej Jadwigi w Mieszkowicach z uwzględnieniem miejscowych uwarunkowań.		
adres:		
gm. Mieszkowice, dz. nr 186/1, 192, 193/3, 1107/2, 1108, 1109, 1177/13, 1177/14, 1177/20 obręb Mieszkowice 1,		
branża:	faza:	miejsce / data:
DROGOWA	PROJEKT BUDOWLANY	SZCZECIN 11.2013
autor/projektant/opracował:	imię i nazwisko / uprawnienia / specjalność:	podpis:
PROJEKTANT:	mgr inż. Marcin Malinowicz upr. nr ZAP/0058/PWOD/06 w spec. drogowej	
SPRAWDZAJĄCY:	mgr inż. Łukasz Mężydło upr. nr ZAP/0189/PWOD/09 w spec. drogowej	
treść rysunku:		
Szczegóły konstrukcyjne		
skala:	nr projektu:	nr rysunku:
1:20	05 - 2013	06