
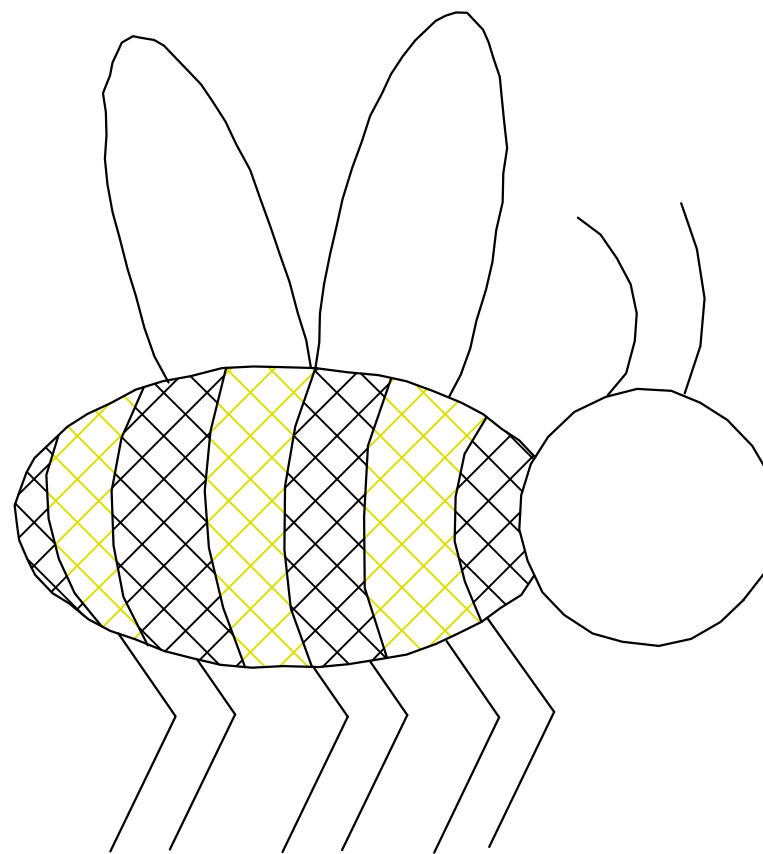


Rzut z góry - 1,75m²

Rzut z boku - 1,75m²

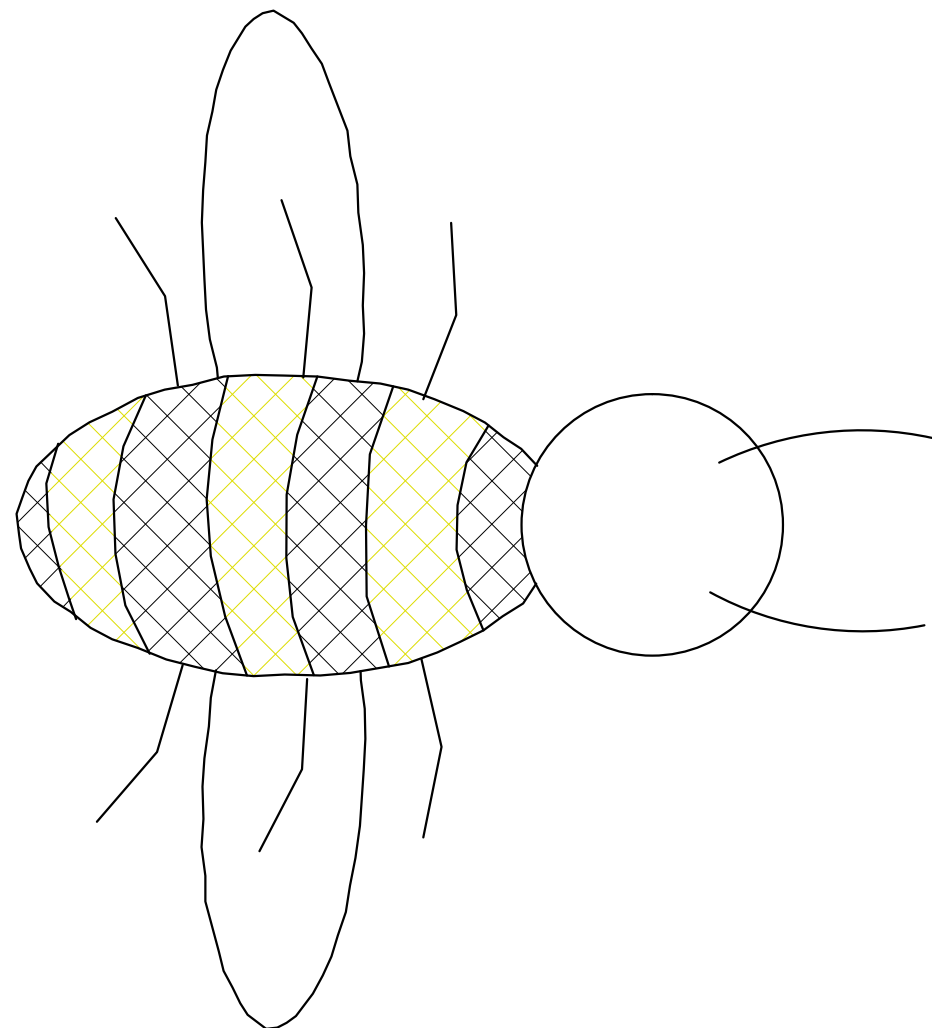

Łączna powierzchnia pszczoły 7m²

Wypełnienie:



Konwalnik płaskopędowy 'Nigrescens' - 7szt/m² (łącznie 26szt)



Kostrzewa sina 'Golden Toupee' - 5szt/m² (łącznie 18szt)

Aranżacja Zieleni Miejskiej
Zuzanna Szeremeta
ul. Piłsudskiego 129
06-300 Przasnysz

NAZWA: Projekt zieleni w pasie drogi wojewódzkiej nr 720 ulicy Pszczelińskiej

INWESTOR: Mazowiecki Zarząd Dróg Wojewódzkich
ul. Jagiellońska 14; 00-048 Warszawa

ADRES: Brwinów, ul. Pszczelińska

Skala: 1:20

TEMAT: Detal - "PSZCZOŁA" - plan nasadzeń

Z-6

PROJEKTOWAŁ: mgr inż. Zuzanna Szeremeta
upr. nr NOT-SITO Poznań/TZ/0142/18

Data: 13.06.2022r.