

Powiatowy Zarząd Dróg w Tarnowie
z siedzibą w Zgłobicach

33-113 Zgłobice, ul. Zgłobicka 8
REGON 120384654; NIP 993-050-25-45
tel. 014 678 70 50, 014 674 12 30
fax 014 674 12 31

Firma Projektowo - Inwestycyjna
Anna Strzelec
ul. Śląska 10
33-100 Tarnów

Dotyczy:	Projekt docelowej organizacji ruchu dla drogi gminnej (ul. Warzywna) w m. Tuchów.
Znak pisma:	IR.4510.42.2020

Na podstawie art. 10 ust. 5 ustawy z dnia 20 czerwca 1997r Prawo o ruchu drogowym (Dz. U. 2020 poz. 110t.j) i § 8 ust. 2 pkt 1) lit. a) Rozporządzenia Ministra Infrastruktury z dnia 23 września 2003r w sprawie szczegółowych warunków zarządzania ruchem na drogach oraz wykonywania nadzoru nad tym zarządzaniem (Dz. U. 2017r poz. 784 t.j.) Dyrektor Powiatowego Zarządu Dróg w Tarnowie z siedzibą w Zgłobicach wykonujący z upoważnienia Starosty Tarnowskiego, Nr 69.2015 z dnia 21 września 2015r., funkcję organu zarządzającego ruchem na drogach powiatowych i gminnych, po zapoznaniu się z opinią:

- Zarządcy drogi gminnej: Burmistrza Miasta Tuchów, pismo znak: IID.7221.13.2020.MM z dnia 31.07.2020r

zatwierdza organizację ruchu w całości

Zgodnie z projektem **docelowej organizacji ruchu dla drogi gminnej ul. Warzywna w m. Tuchów.**

Zatwierdzona organizacja ruchu powinna zostać wprowadzona **do lipca 2022r**, po tym terminie projekt traci ważność.

warunki zmiany organizacji ruchu

1. Odległość ustawienia znaków, kolorystyka i wzory znaków drogowych powinny odpowiadać przepisom rozporządzenia Ministra Infrastruktury z dnia 3 lipca 2003 r. w sprawie szczególnych warunków technicznych dla znaków i sygnałów oraz urządzeń bezpieczeństwa ruchu drogowego i warunków umieszczenia na drogach (Dz. U. z 2003r Nr 220, poz. 2181 z późn. zm.).
2. W myśl § 12 ust. 1 rozporządzenia Ministra Infrastruktury z dnia 23 września 2003 r. sprawie szczegółowych warunków zarządzania ruchem na drogach oraz wykonywania nadzoru nad tym zarządzaniem, **jednostka wprowadzająca organizację ruchu zawiadamia zarządzającego ruchem, zarząd drogi oraz właściwego komendanta Policji o terminie jej wprowadzenia, co najmniej na 7 dni przed dniem wprowadzenia organizacji ruchu.**
3. Za realizację powyższych warunków odpowiedzialny jest Inwestor.

Z up. STAROSTY

mgr Leszek Łątka
DYREKTOR
Powiatowego Zarządu Dróg

Otrzymują:

1x adresat + 1x zatwierdzony projekt organizacji ruchu
1x a.a

Do wiadomości:

- KMP Tarnów, Wydział Ruchu Drogowego

Firma Projektowo - Inwestycyjna

Anna Strzelec

33 – 101 Tarnów ul. Śląska 10


Nasz znak : IID.7221.13.2020.MM

Tuchów, dnia 2020.07.31

Dotyczy: zaopiniowania projektu stałej organizacji ruchu dla inwestycji pn. „Projekt docelowej organizacji ruchu ul. Warzywna w Tuchowie”

Po zapoznaniu się z przedłożonym projektem „STAŁEJ” organizacji ruchu dla zadania pn. „Projekt docelowej organizacji ruchu ul. Warzywna w Tuchowie” Urząd Miejski w Tuchowie pozytywnie i bez uwag opiniuje przedłożony w/w projekt do akceptacji.

BURMISTRZ

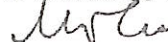


mgr Magdalena Marszałek

Otrzymują:

1 x Adresat

1 x A/a

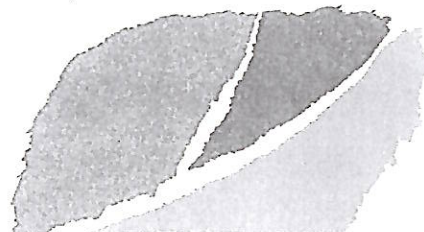

Projekt
docelowej organizacji ruchu
dla drogi gminnej ul. Warzywna w Tuchowie.



Wykonał: Stanisław Strzelec

ZAŁĄCZNIK DO PISMA

znak: 1R.4510.42.2020

z dnia 31.07.2020

Powiatowy Zarząd Dróg w Tarnowie
z siedzibą w Zgłobicach
33-113 Zgłobice, ul. Zgłobicka 8
REGON 120384654; NIP 993-050-25-45
tel. 014 678 70 50, 014 674 12 30
fax 014 674 12 31

SPIS ZAWARTOŚCI PROJEKTU:

1. Opis do projektu docelowej organizacji ruchu
2. Plan orientacyjny w skali 1:10 000 z zaznaczeniem drogi, której projekt dotyczy
– rys nr 1
3. Plan sytuacyjny w skali 1:500 z zaznaczeniem istniejącej organizacji ruchu
– rys. nr 2 i projektowanej organizacji ruchu

**Powiatowy Zarząd Dróg w Tarnowie
z siedzibą w Zgłobicach
33-113 Zgłobice, ul. Zgłobicka 8
REGON 120384654; NIP 993-050-25-45
tel. 014 678 70 50, 014 674 12 30
fax 014 674 12 31**

OPIS DO PROJEKTU DOCELOWEJ ORGANIZACJI RUCHU

➤ **PODSTAWA OPRACOWANIA**

1. Inwentaryzacja istniejącego oznakowania
2. Rozporządzenie Ministra Infrastruktury z dnia 23 września 2003 roku w sprawie szczegółowych warunków zarządzania ruchem na drogach oraz wykonywania nadzoru nad tym zarządzaniem – (tekst jednolity Dz. U. 2017, poz. 784)
3. Rozporządzenie Ministrów Infrastruktury oraz Spraw Wewnętrznych i Administracji z dnia 31 lipca 2002 roku w sprawie znaków i sygnałów na drogach – t.j. Dz. U. 2019 poz. 2310.
4. "Szczegółowe warunki techniczne dla znaków drogowych pionowych i warunki ich umieszczania na drogach" załącznik nr 1 do Rozporządzenia Ministra Infrastruktury z dnia 23 grudnia 2003 roku – Dz. U. z 2019 poz. 2311,
5. "Szczegółowe warunki techniczne dla znaków drogowych poziomych i warunki ich umieszczania na drogach" załącznik nr 2 do Rozporządzenia Ministra Infrastruktury z dnia 23 grudnia 2003 roku - Dz. U. z 2019 poz. 2311,
6. "Szczegółowe warunki techniczne dla urządzeń bezpieczeństwa ruchu drogowego i warunki ich umieszczania na drogach" załącznik nr 4 do Rozporządzenia Ministra Infrastruktury z dnia 23 grudnia 2003 roku - Dz. U. z 2019 poz. 2311,

➤ **CEL I ZAKRES OPRACOWANIA**

Celem niniejszego opracowania jest wykonanie projektu docelowej organizacji ruchu dla drogi gminnej - ul. Warzywna w Tuchowie (dz. 230/7).

➤ **OPIS STANU ISTNIEJĄCEGO**

Objęta projektem droga gminna – ul. Warzywna w Tuchowie.

Droga o nawierzchni asfaltowej szerokości od 4,0 – 4,3m przed przebudową i obustronne pobocza ziemne, docelowo jezdnia posiadać będzie nawierzchnię szerokości 5,0m i obustronne ograniczona będzie krawężnikiem.

Droga przebiega przez obszary zamieszkałe, oznakowana jest jako strefa zamieszkania znakiem D-40. Rozpoczyna się skrzyżowaniem z drogą wojewódzką nr 977, kończy się wraz z ostatnią zabudową. Na włączeniu do drogi wojewódzkiej znajduje się zna B-20 - STOP.

W całym przebiegu posiada jedno skrzyżowanie stanowiące połączenie z ul. Partyzantów.

Wlot od ul. Partyzantów oznaczony jest znakiem D-40 oraz A-7. Na całej długości drogi nie występuje inne oznakowanie oprócz wymienionego.

Powiatowy Zarząd Dróg w Tarnowie
z siedzibą w Zgłobicach
33-113 Zgłobice, ul. Zgłobicka 8
REGON 120384654; NIP 993-050-25-45
tel. 014 678 70 50, 014 674 12 30
fax 014 674 12 31

➤ **OPIS STANU PROJEKTOWANEGO**

Podstawowym celem planowanej organizacji ruchu jest uporządkowanie istniejącego oznakowania.

W oparciu o inwentaryzację istniejącego oznakowania, opracowano niniejszy projekt docelowej organizacji ruchu.

Zarządcę drogi jest Burmistrz Miasta i Gminy Tuchów, organem zatwierdzającym Starosta Tarnowski poprzez Powiatowy Zarząd Dróg w Tarnowie zs w Zgłobicach.

Oznakowanie pionowe

Oznakowanie pionowe obejmuje, w zakresie oznakowania istniejącego, pozostawienie znaku STOP – B-20, przed włączeniem do drogi wojewódzkiej, pozostawienie znaków D-40 – strefa zamieszkania. Istniejące oznakowanie zostanie uzupełnione o znaki:

- informacyjne

- D-41 – wyjazd ze strefy zamieszkania na włączeniu do drogi powiatowej ul. Partyzantów i do drogi wojewódzkiej 977

- D-4a – droga bez przejazdu

Ponadto zlikwidowany zostanie znak A-7 na włączeniu do drogi powiatowej - ul. Partyzantów.

➤ **TERMIN WPROWADZENIA DOCELOWEJ ORGANIZACJI RUCHU**

Projektowane zmiany w oznakowaniu wprowadzone zostaną do lipca 2022r.

➤ **UWAGI KOŃCOWE**

1. Oznakowanie pionowe powinno odpowiadać warunkom rozporządzenia w sprawie znaków i sygnałów drogowych oraz należy je umieszczać zgodnie ze "Szczegółowymi warunkami technicznymi dla znaków drogowych pionowych i warunków ich umieszczania na drogach". Projektowane znaki drogowe pionowe powinny być wielkości średniej.
2. Oznakowanie poziome należy wykonać jako cienkowarstwowe barwy białej, powinno odpowiadać warunkom rozporządzenia w sprawie znaków i sygnałów drogowych oraz należy wykonać je zgodnie ze „Szczegółowymi warunkami technicznymi dla znaków drogowych poziomych i warunków ich umieszczania na drogach”.
3. O zmianach w organizacji ruchu należy odpowiednio wcześniej powiadomić wszystkie wymagane instytucje.

➤ **ZESTAWIENIE ZNAKÓW DROGOWYCH I URZADZEŃ BEZPIECZEŃSTWA RUCHU DROGOWEGO**

- zestawienie oznakowania pionowego –

Znaki informacyjne:


D-40 – 2 szt.

D-41 – 2 szt.

D-4a – 1 szt.

B-20 – 1 szt.

Powiatowy Zarząd Dróg w Tarnowie
z siedzibą w Zgłobicach
33-113 Zgłobice, ul. Zgłobicka 8
REGON 120384654; NIP 993-050-25-45
tel. 014 678 70 50, 014 674 12 30
fax 014 674 12 31

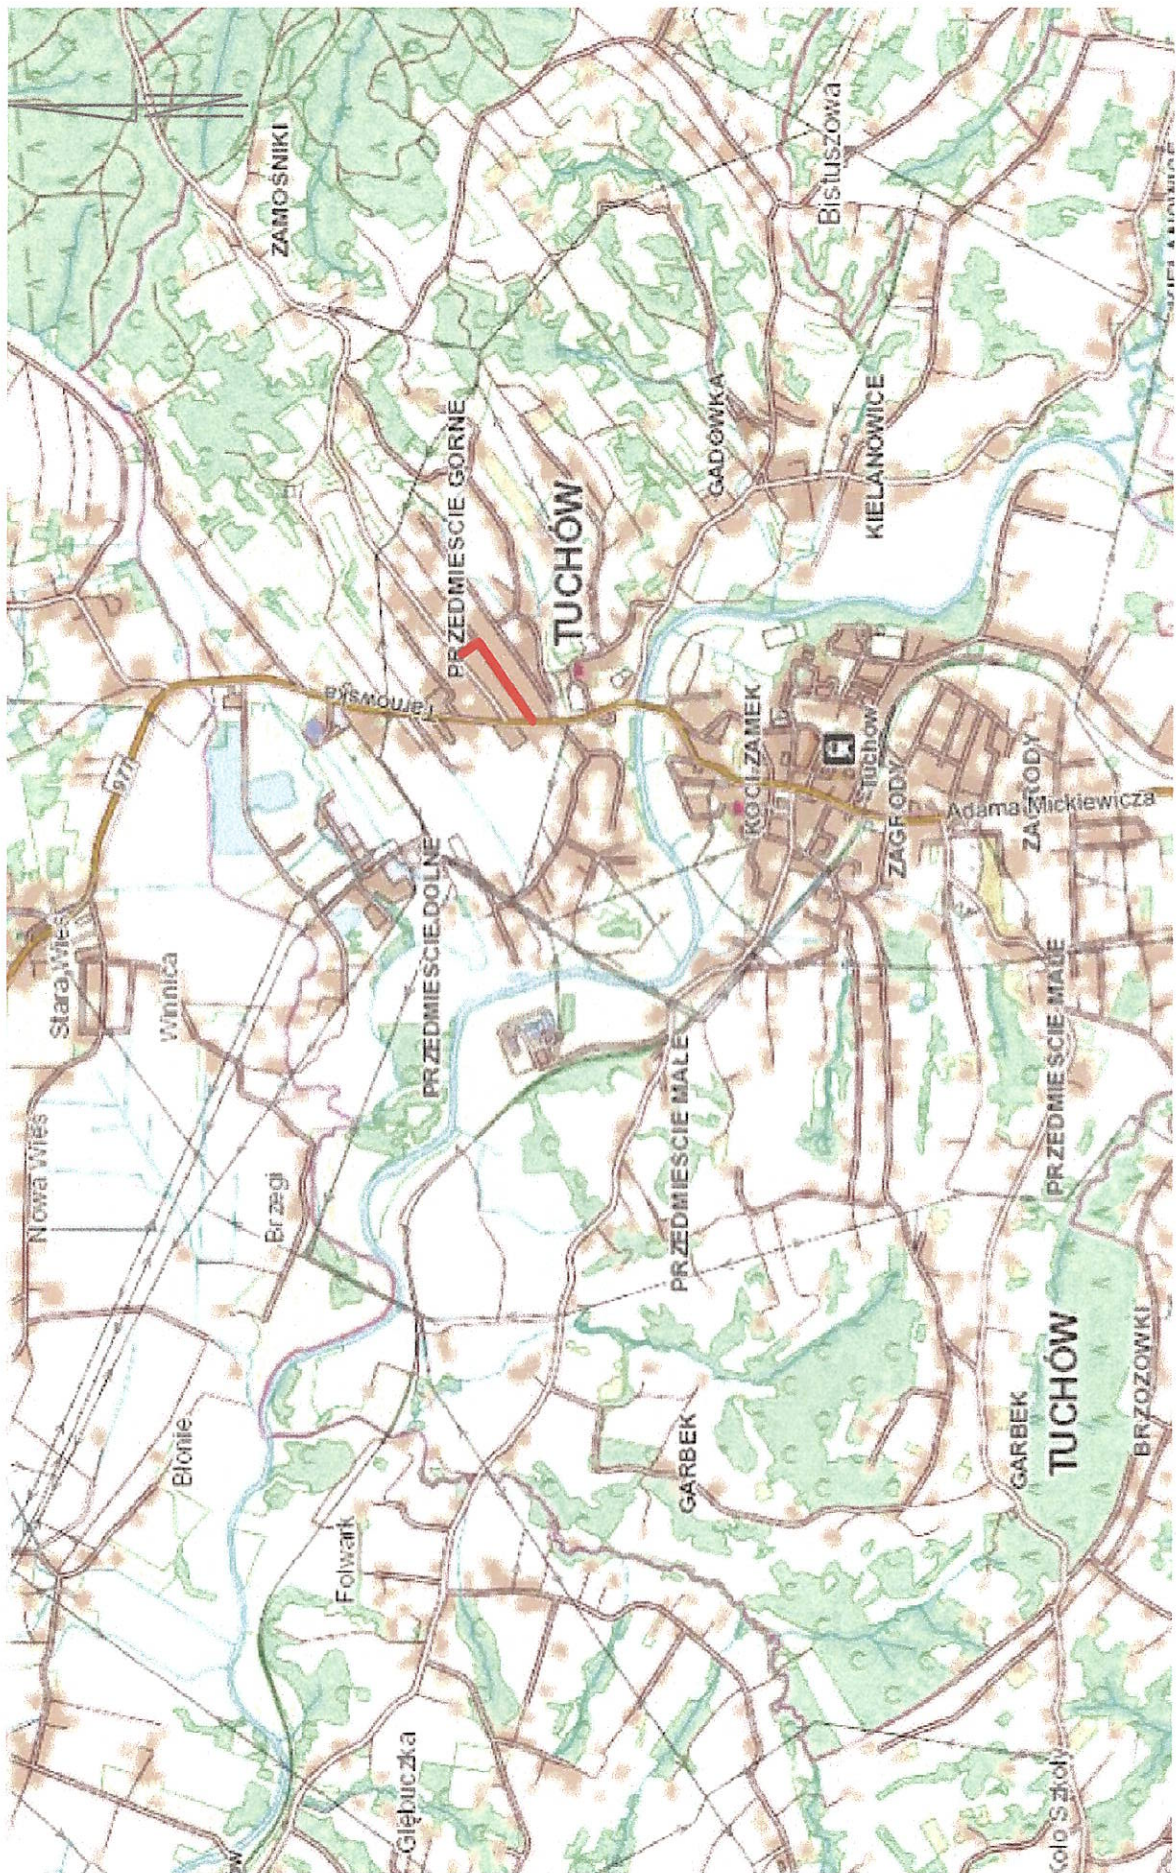


Projekt Organizacji Ruchu
Tuchów ul. Warzywna
Plan sytuacyjny
Rys. 1


oprac. mgr inż. Stanisław Strzelec

Powiatowy Zarząd Dróg w Tarnowie
z siedzibą w Zgłobicach
33-113 Zgłobice, ul. Zgłobicka 8
REGON 120384654; NIP 993-050-25-45
tel. 014 678 70 50, 014 674 12 30
fax 014 674 12 31

1.) Istniejąca organizacja ruchu

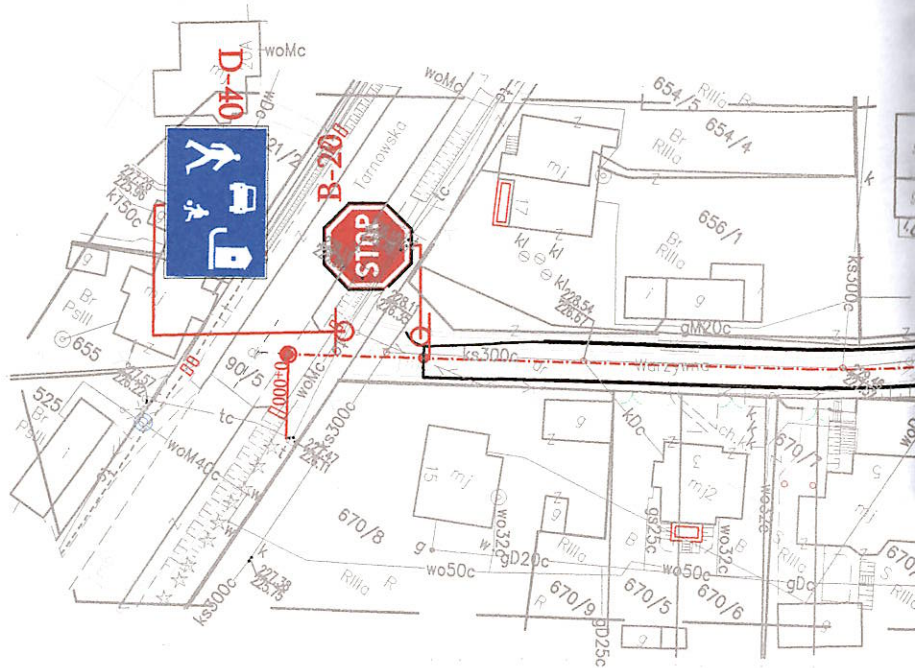

2.) Docelowa organizacja ruchu

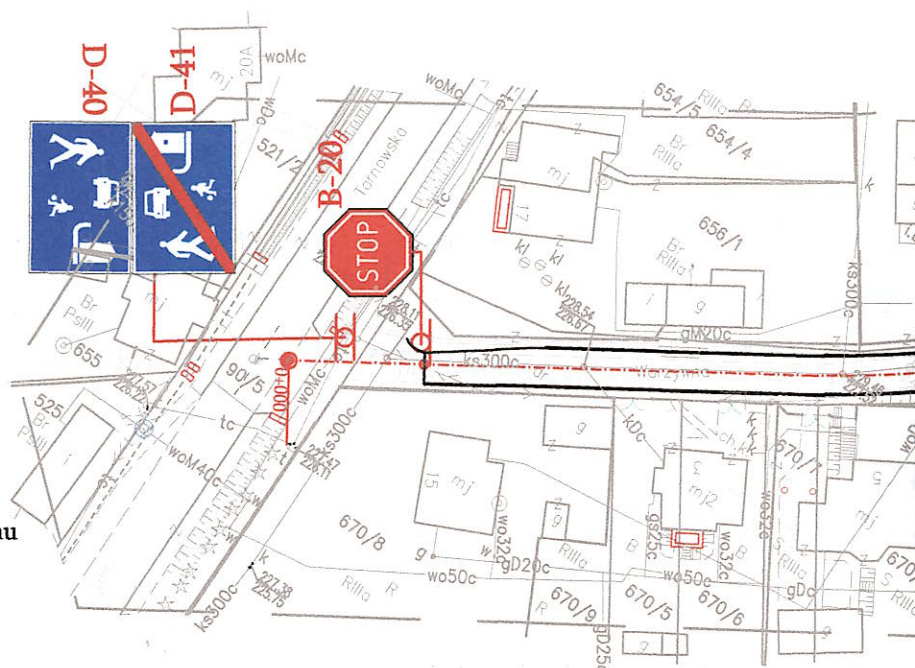



Projekt Organizacji Ruchu



Tuchów ul. Warzywna

Plan sytuacyjny istniejącej i docelowej org. ruchu

Rys. 2

oprac. mgr inż. Stanisław Strzelec

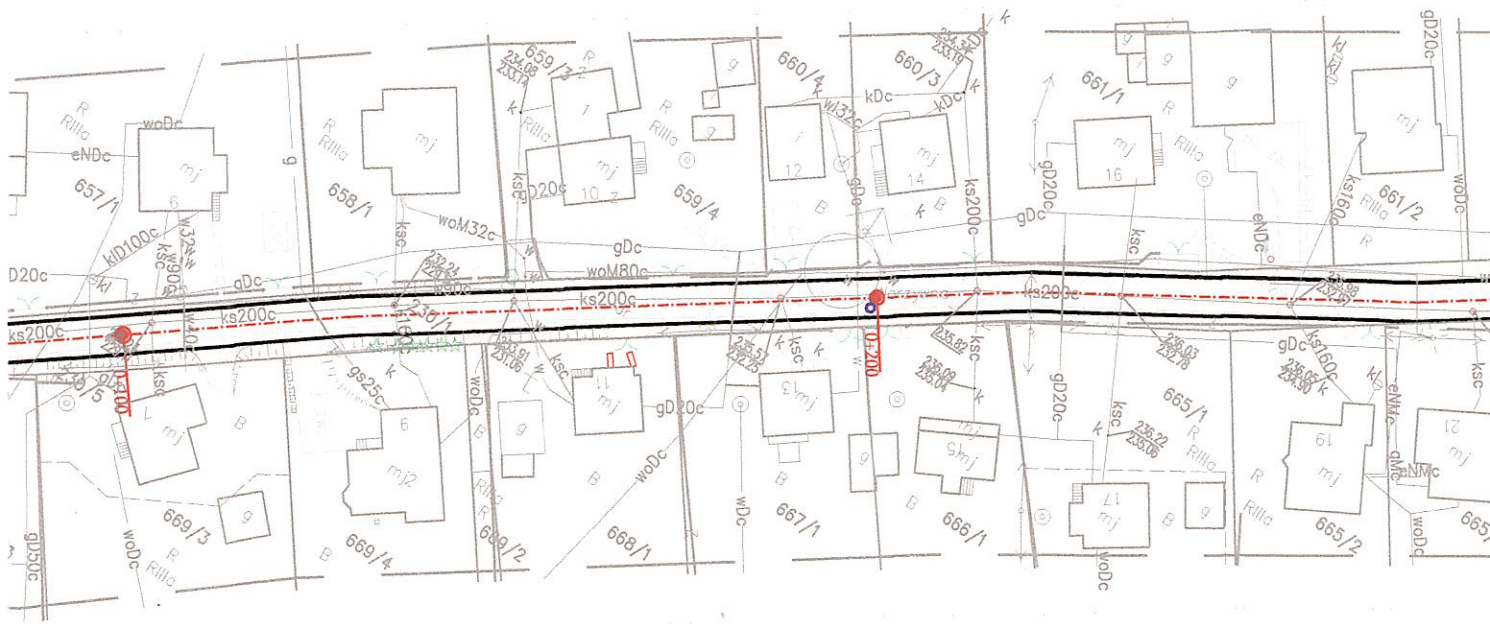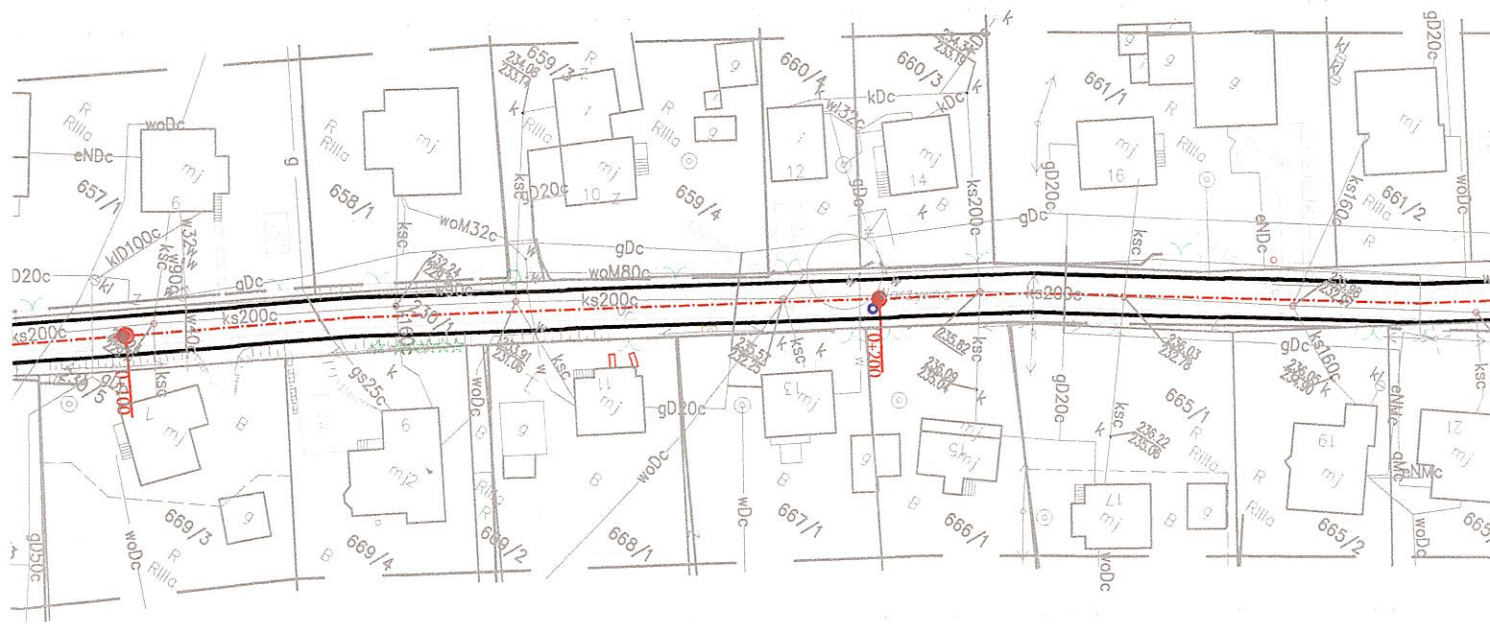

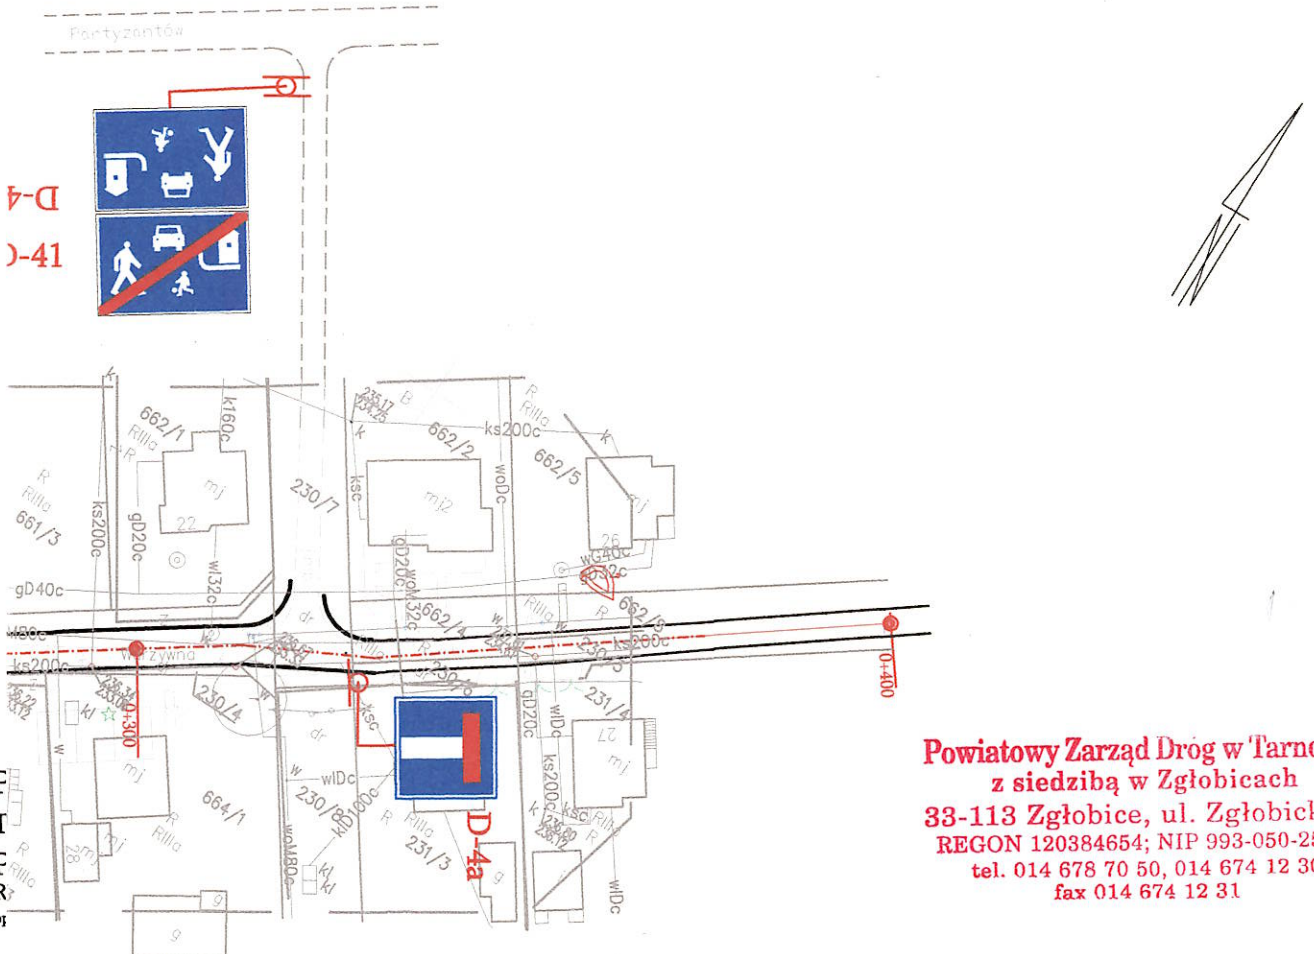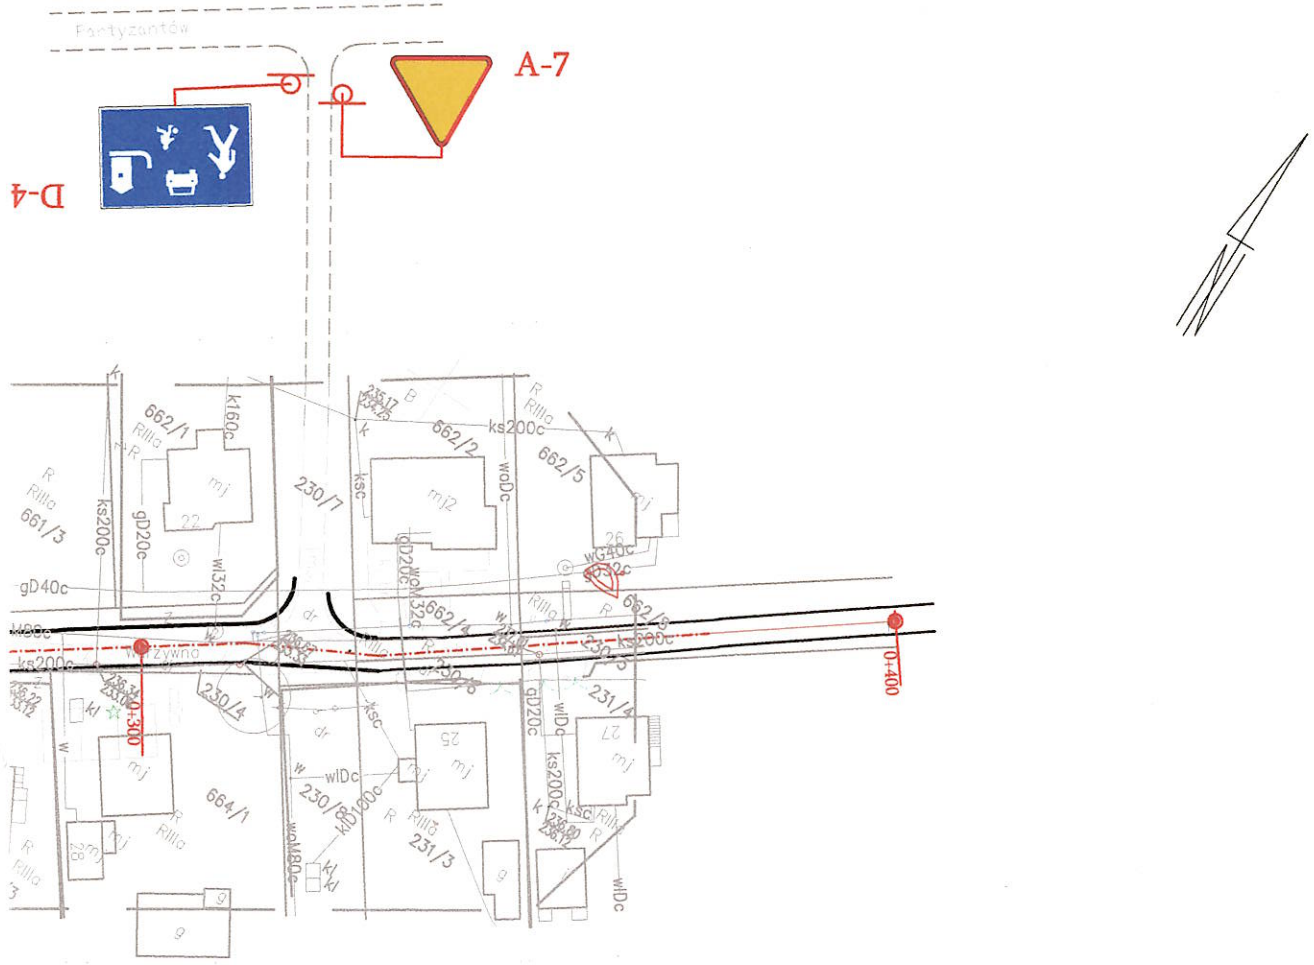

Powiatowy Zarząd Dróg w Tarnowie
 z siedzibą w Zgłobicach
 33-113 Zgłobice, ul. Zgłobicka 8
 REGON 120384654; NIP 993-050-25-45
 tel. 014 678 70 50, 014 674 12 30
 fax 014 674 12 31

F
 T
 R
 of