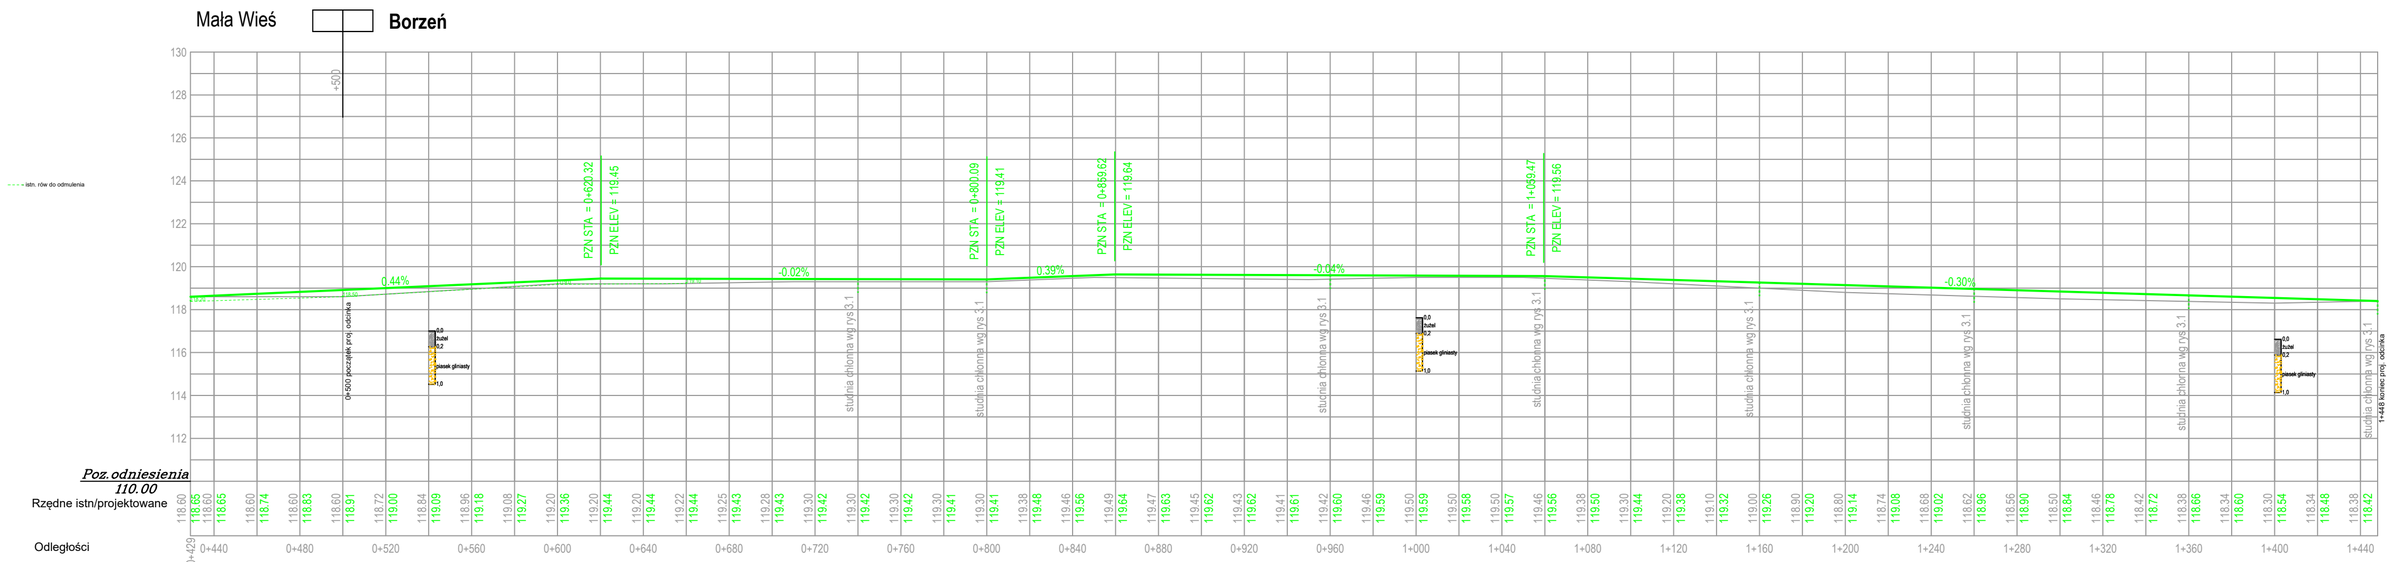

Usługi Projektowe Drogowe F. Rytwiński.

OBIEKT:	Przebudowa drogi wewnętrznej, ul. Czereśniowej, w Małej Wsi			
ZAMAWIAJĄCY:	Gmina Mała Wieś			BRANŻA: drog.
NAZWA RYSUNKU:	Profil podłużny			SKALA: 1:1000/200
	NAZWISKO:	NR UPR.	OPRACOWANIE:	POZYTA: DATA: 2019.02
OPRACOWAŁ:				
PROJEKTOWAŁ:	Franciszek Rytwiński	148/88	drog	NR RYS. 4.0
SPRAWDZIŁ:				