


LEGENDA:


- DOCEPLENIE ŚCIAN PRAWIC POŁĄCZENIE STYPMIENI 8cm POWAŁI GRUNTNEJ STYPMIENI 8cm WYKONCZENIE MDO GRUNTU TYNK SILIKONOWY
- DOCEPLENIE ŚCIAN PRAWIC W GRUNTIE STYPMIENI 8cm POWAŁI GRUNTNEJ STYPMIENI 8cm WYKONCZENIE MDO GRUNTU TYNK SILIKONOWY
- DEKORATYWNE OPASUNKI WOKÓŁ BUDYNKU OKOPANE NA GŁ. 50 CM POKRYCIE UŁOŻENIE OPASKI

RZUT KONDYGNACJI 2 (PIĘTRA)

Skala 1:100

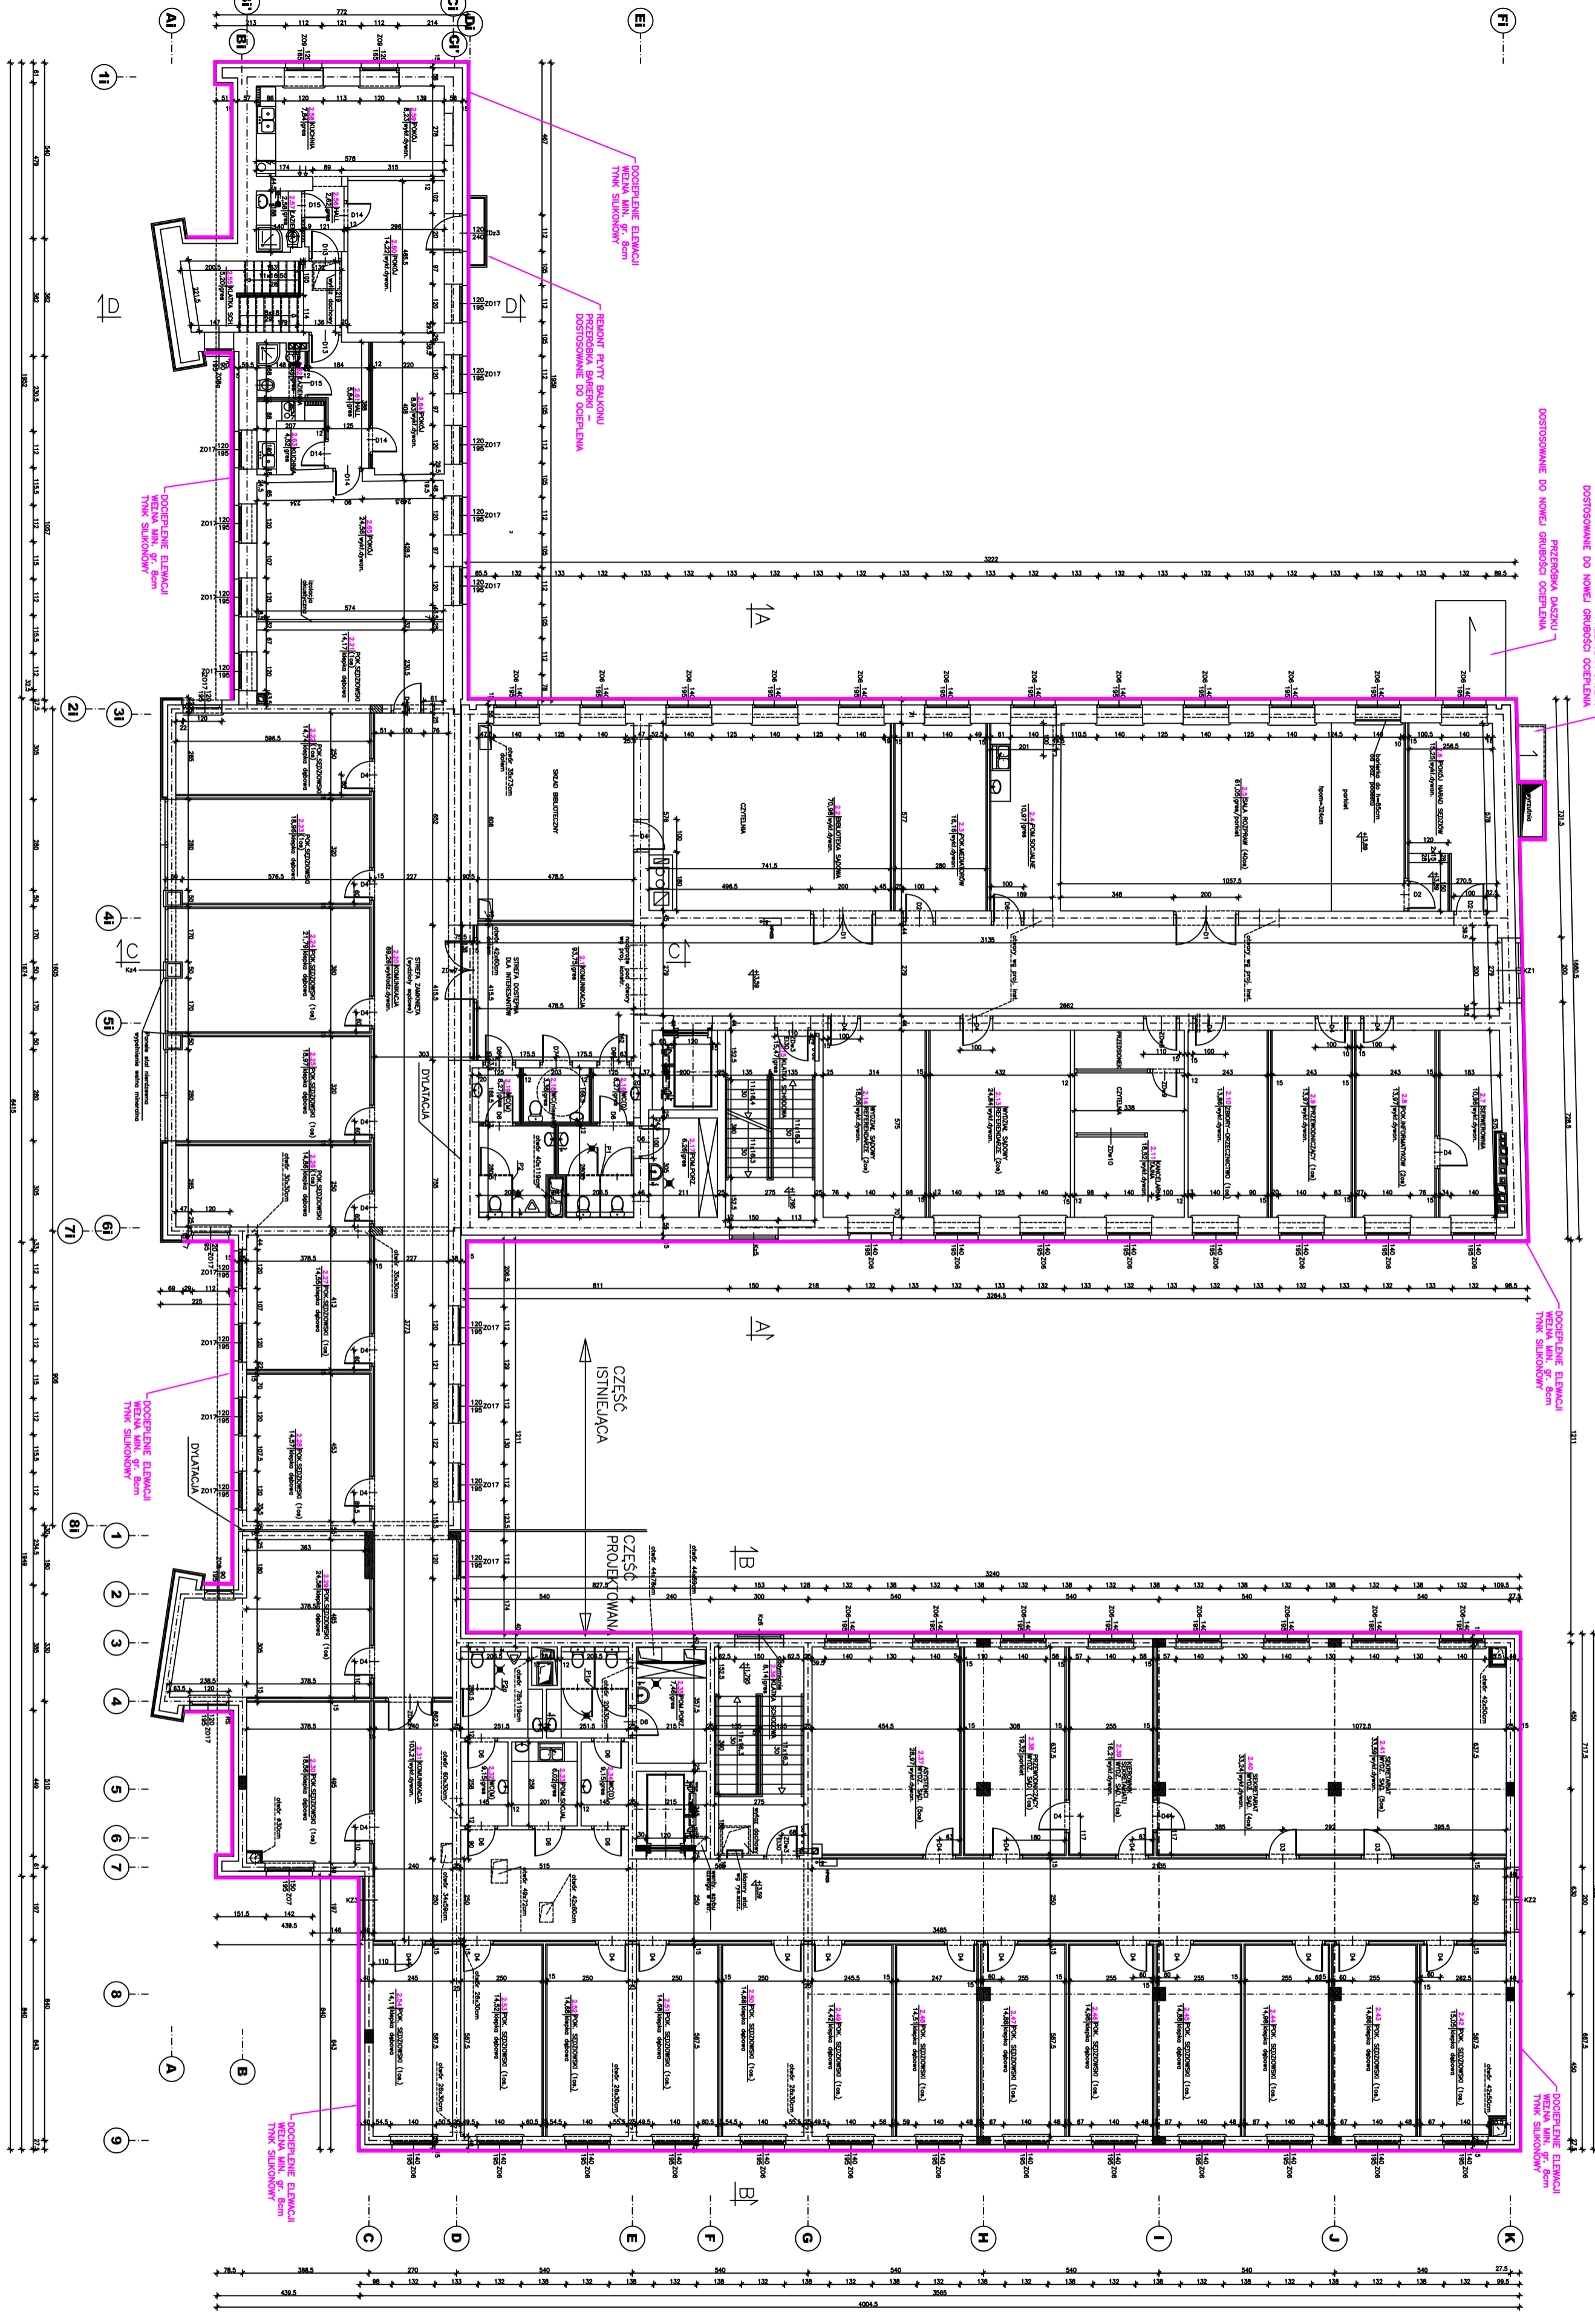

LEGENDA:
DOSTĘPNE ELEMENTY WIEŻA UNK. GŁ. 8cm TYNK SŁUPKOWY

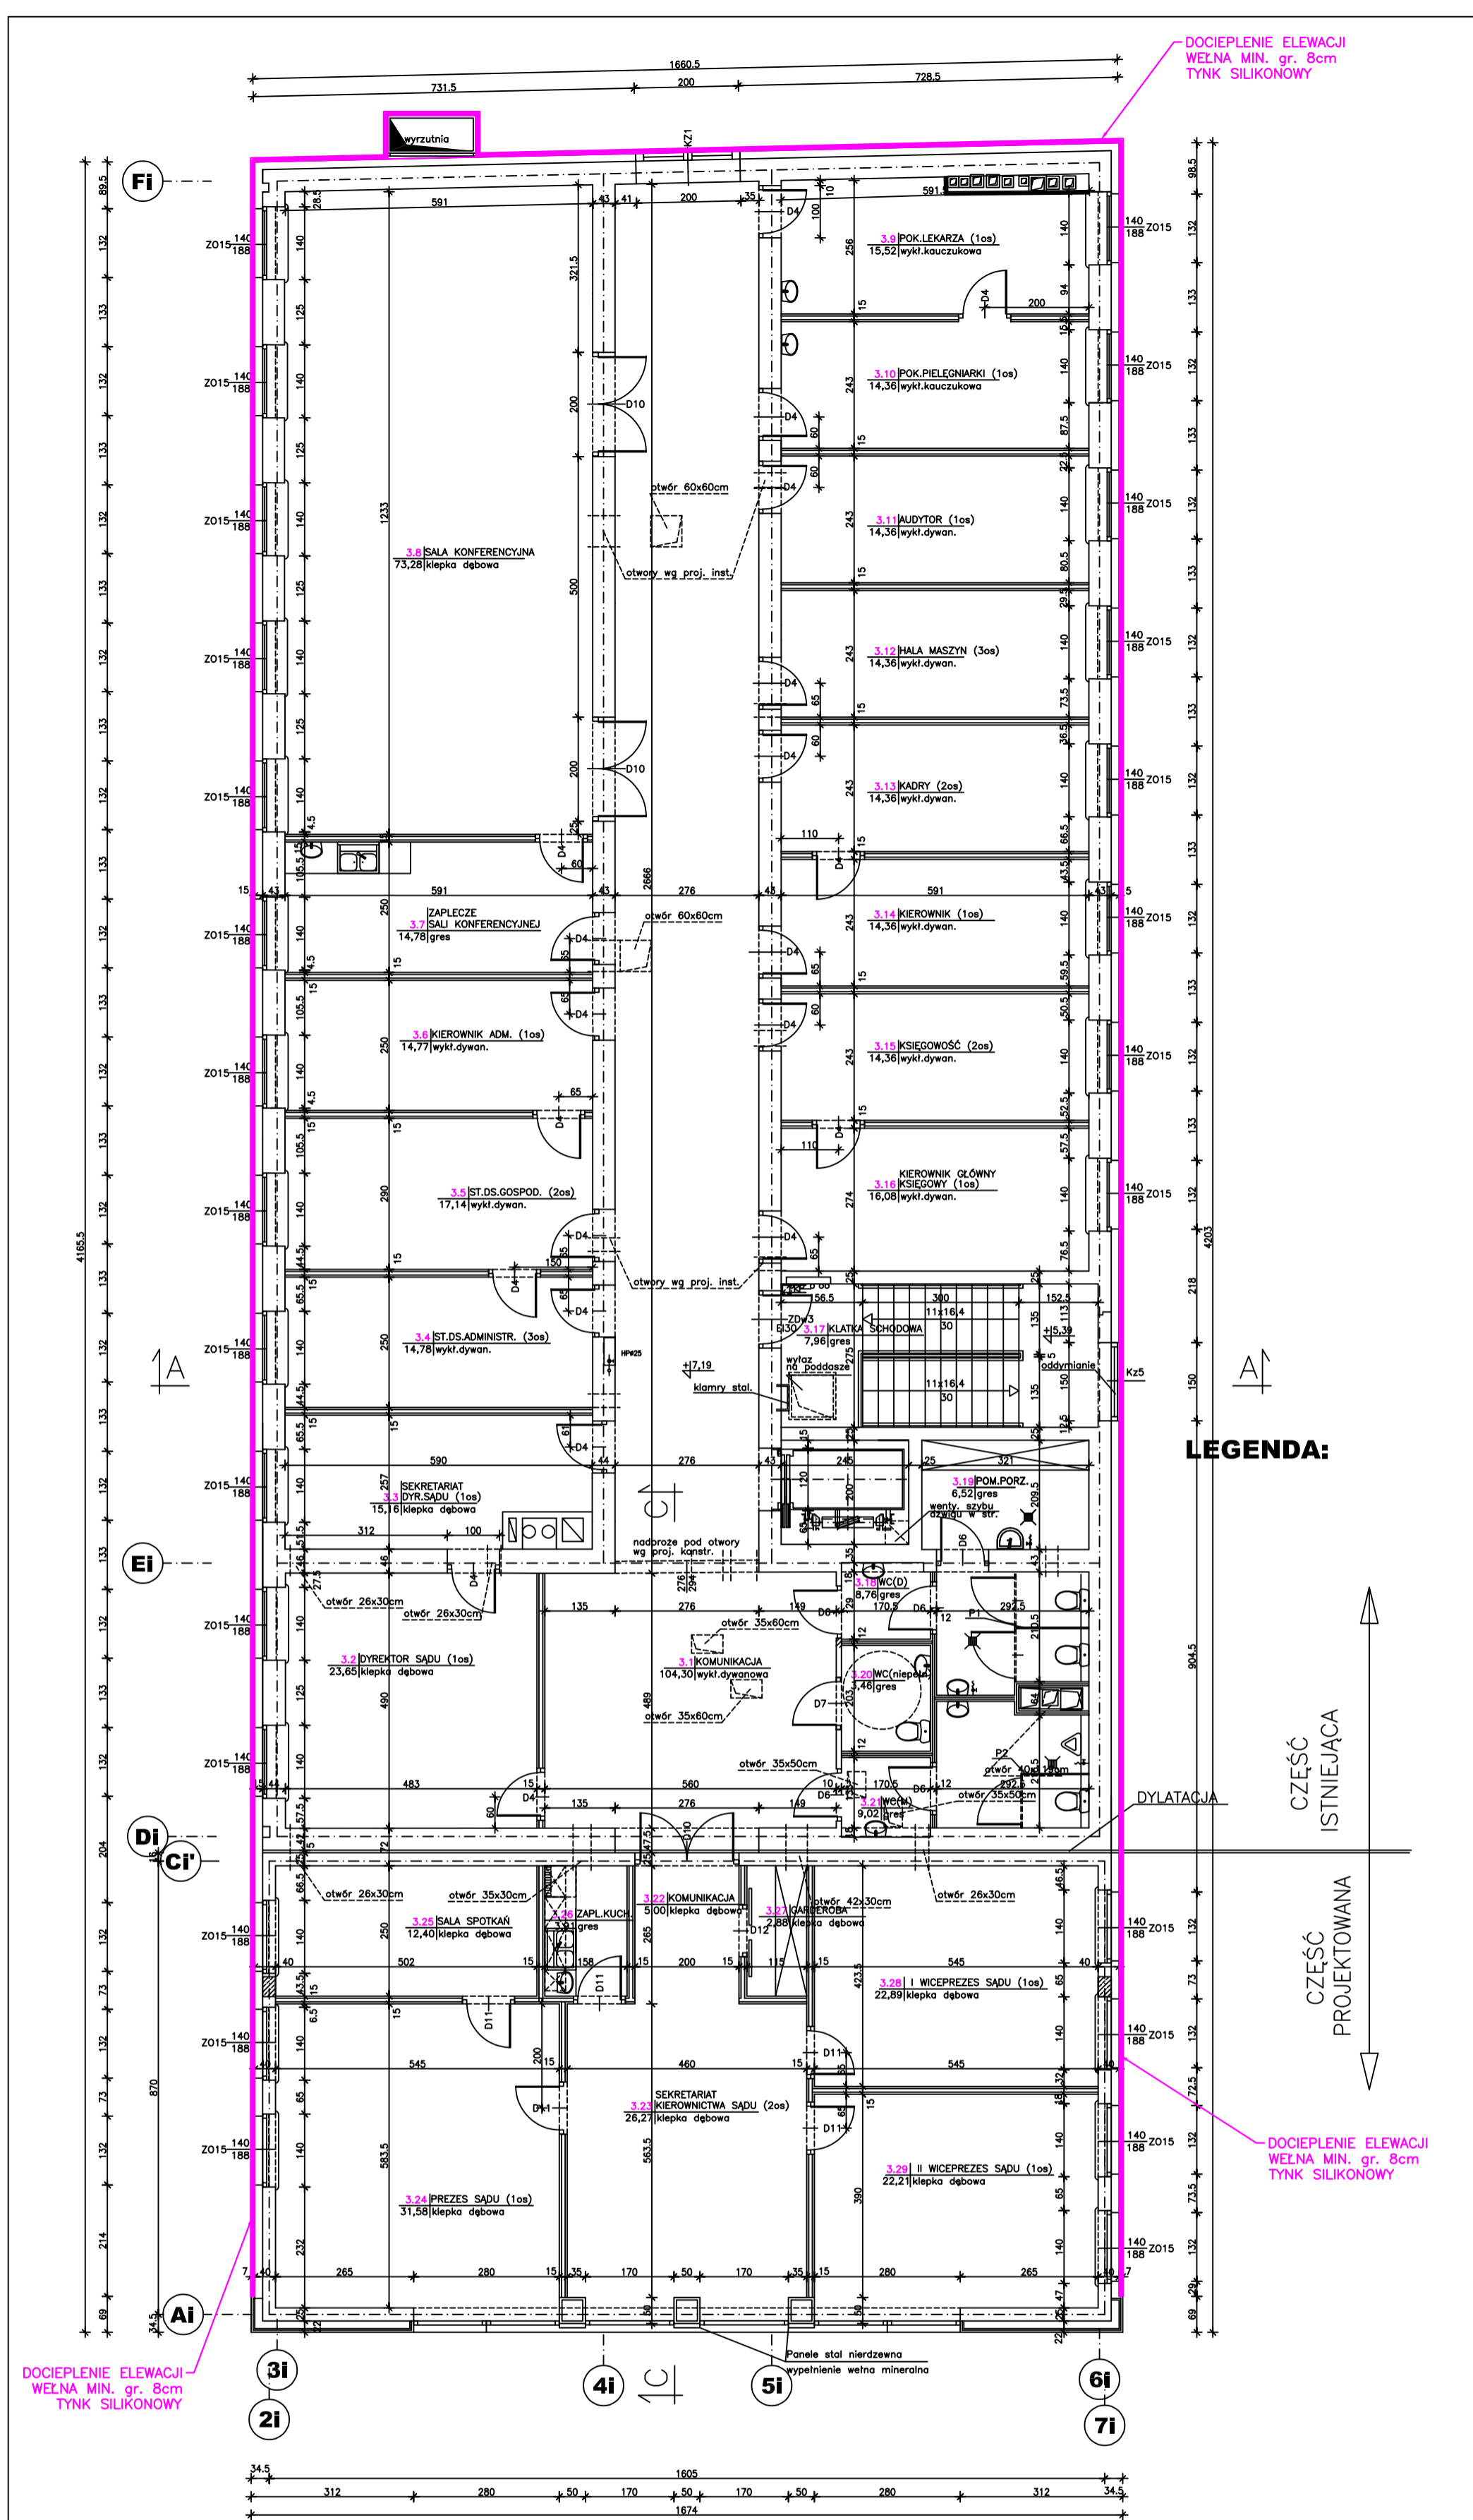

DOCIEPLENIE ELEWACJI
WELNA MIN. gr. 8cm
TYNK SILIKONOWY

LEGENDA:

↑
CZĘŚĆ
ISTNIEJĄCA

↓
CZĘŚĆ
PROJEKTOWANA


DOCIEPLENIE ELEWACJI
WELNA MIN. gr. 8cm
TYNK SILIKONOWY

LEGENDA:

DOCIEPLENIE ELEWACJI
WELNA MIN. gr. 8cm
TYNK SILIKONOWY


RZUT KONDYGNACJI 3
(II PIĘTRA)
skala 1:100

PRZEBUDOWA DĄSZYNI
DOSTOSOWANIE DO NOWEJ GURTOŚCI OCIEPLENIA

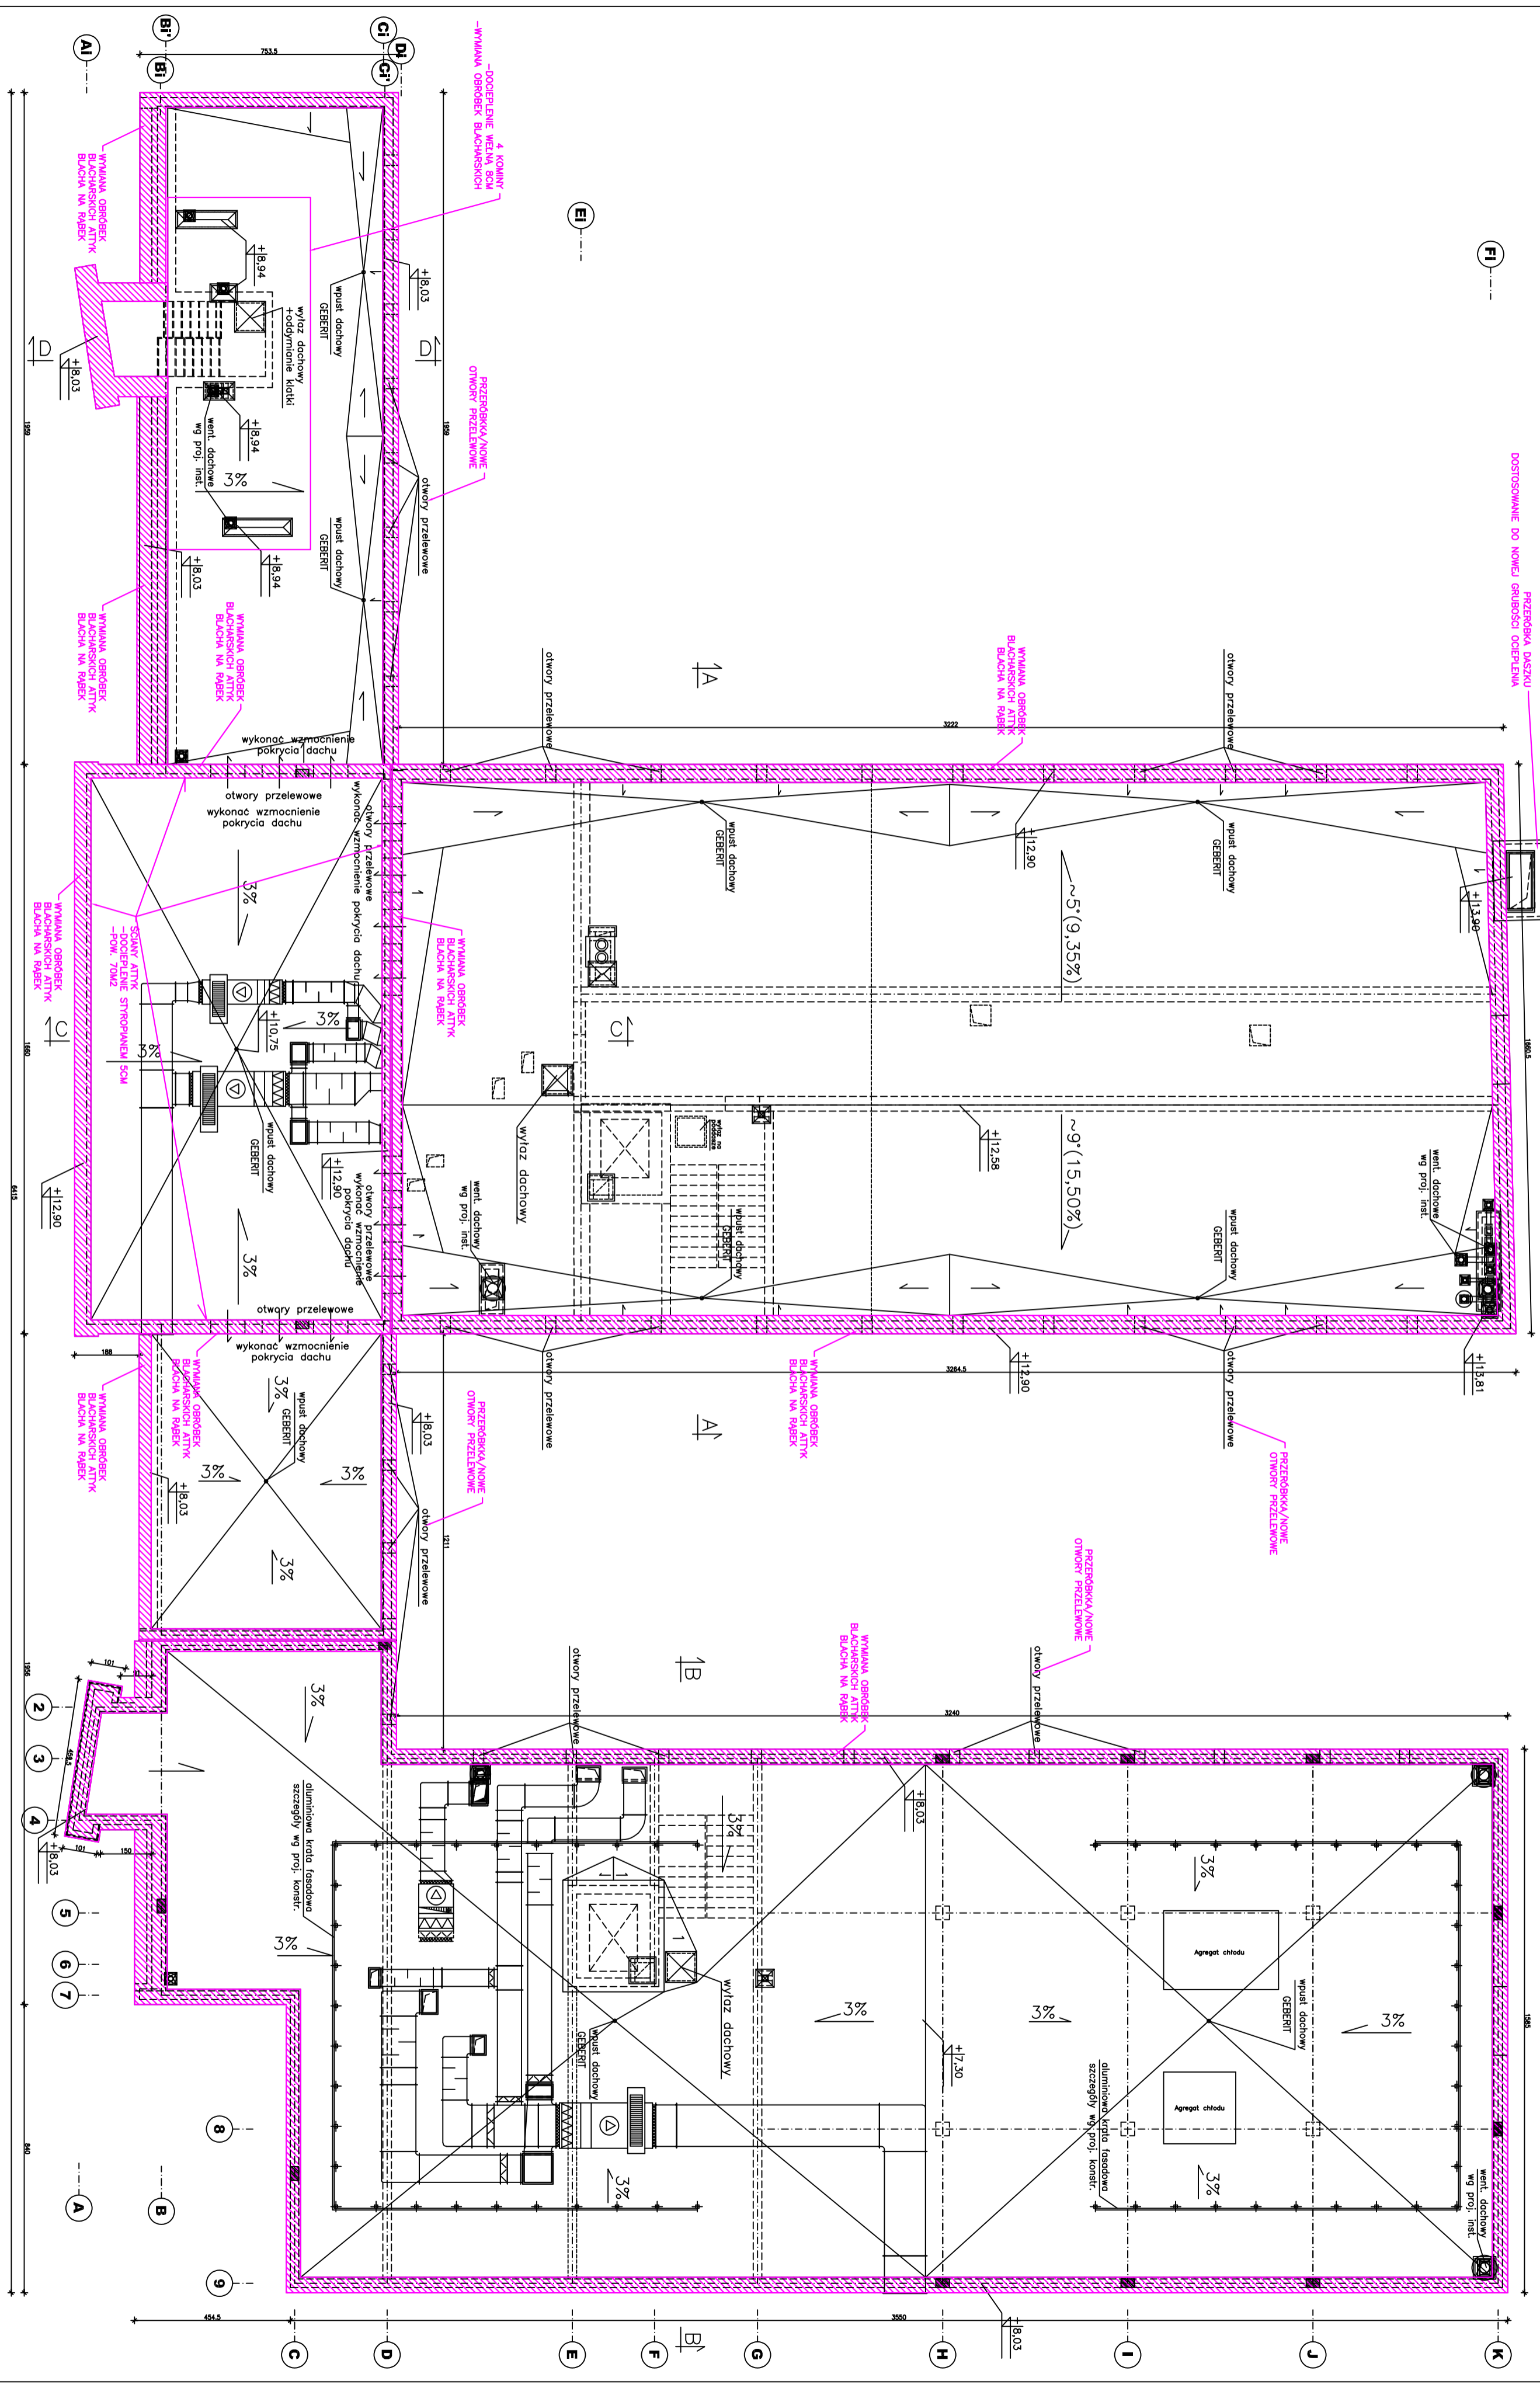


LEGENDA:

WYMIANA OGRÓBEK BLACHARSKICH

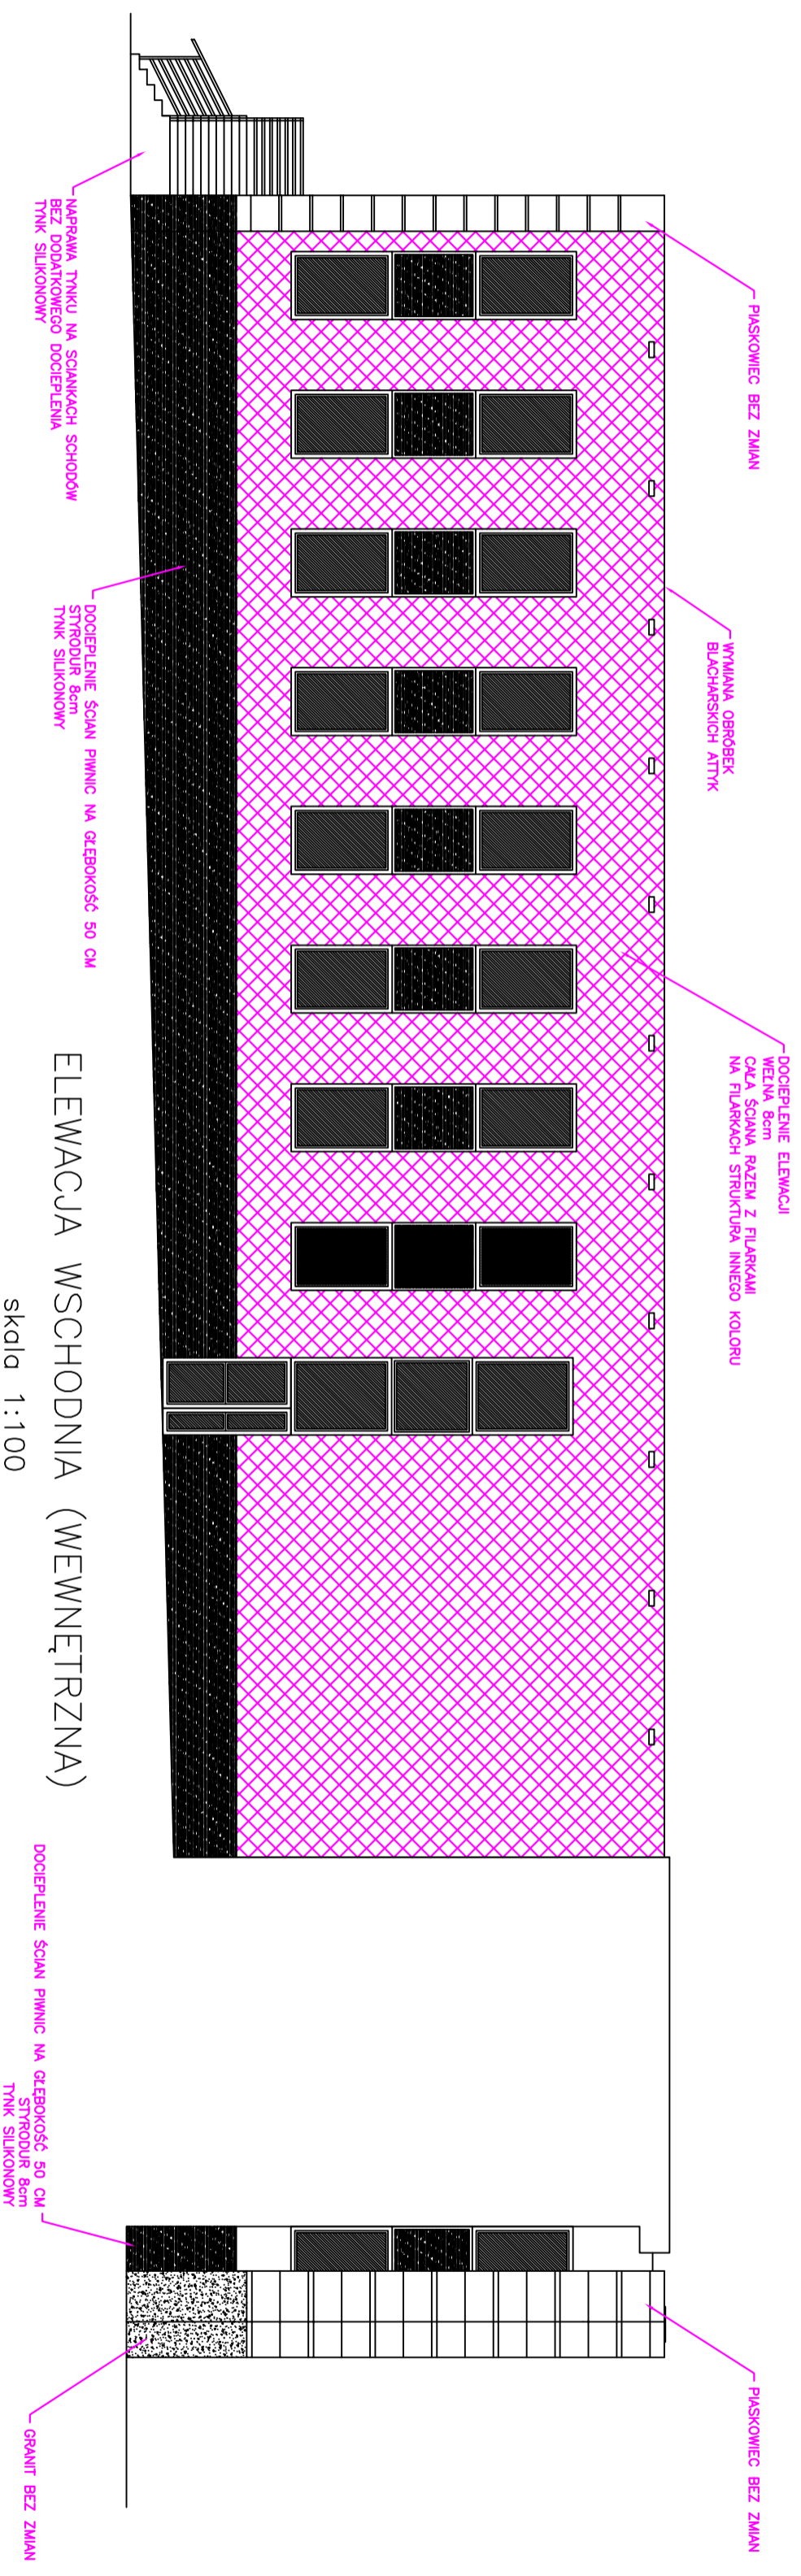


ELEWACJA WSCHODNIA (WEWNĘTRZNA)

skala 1:100

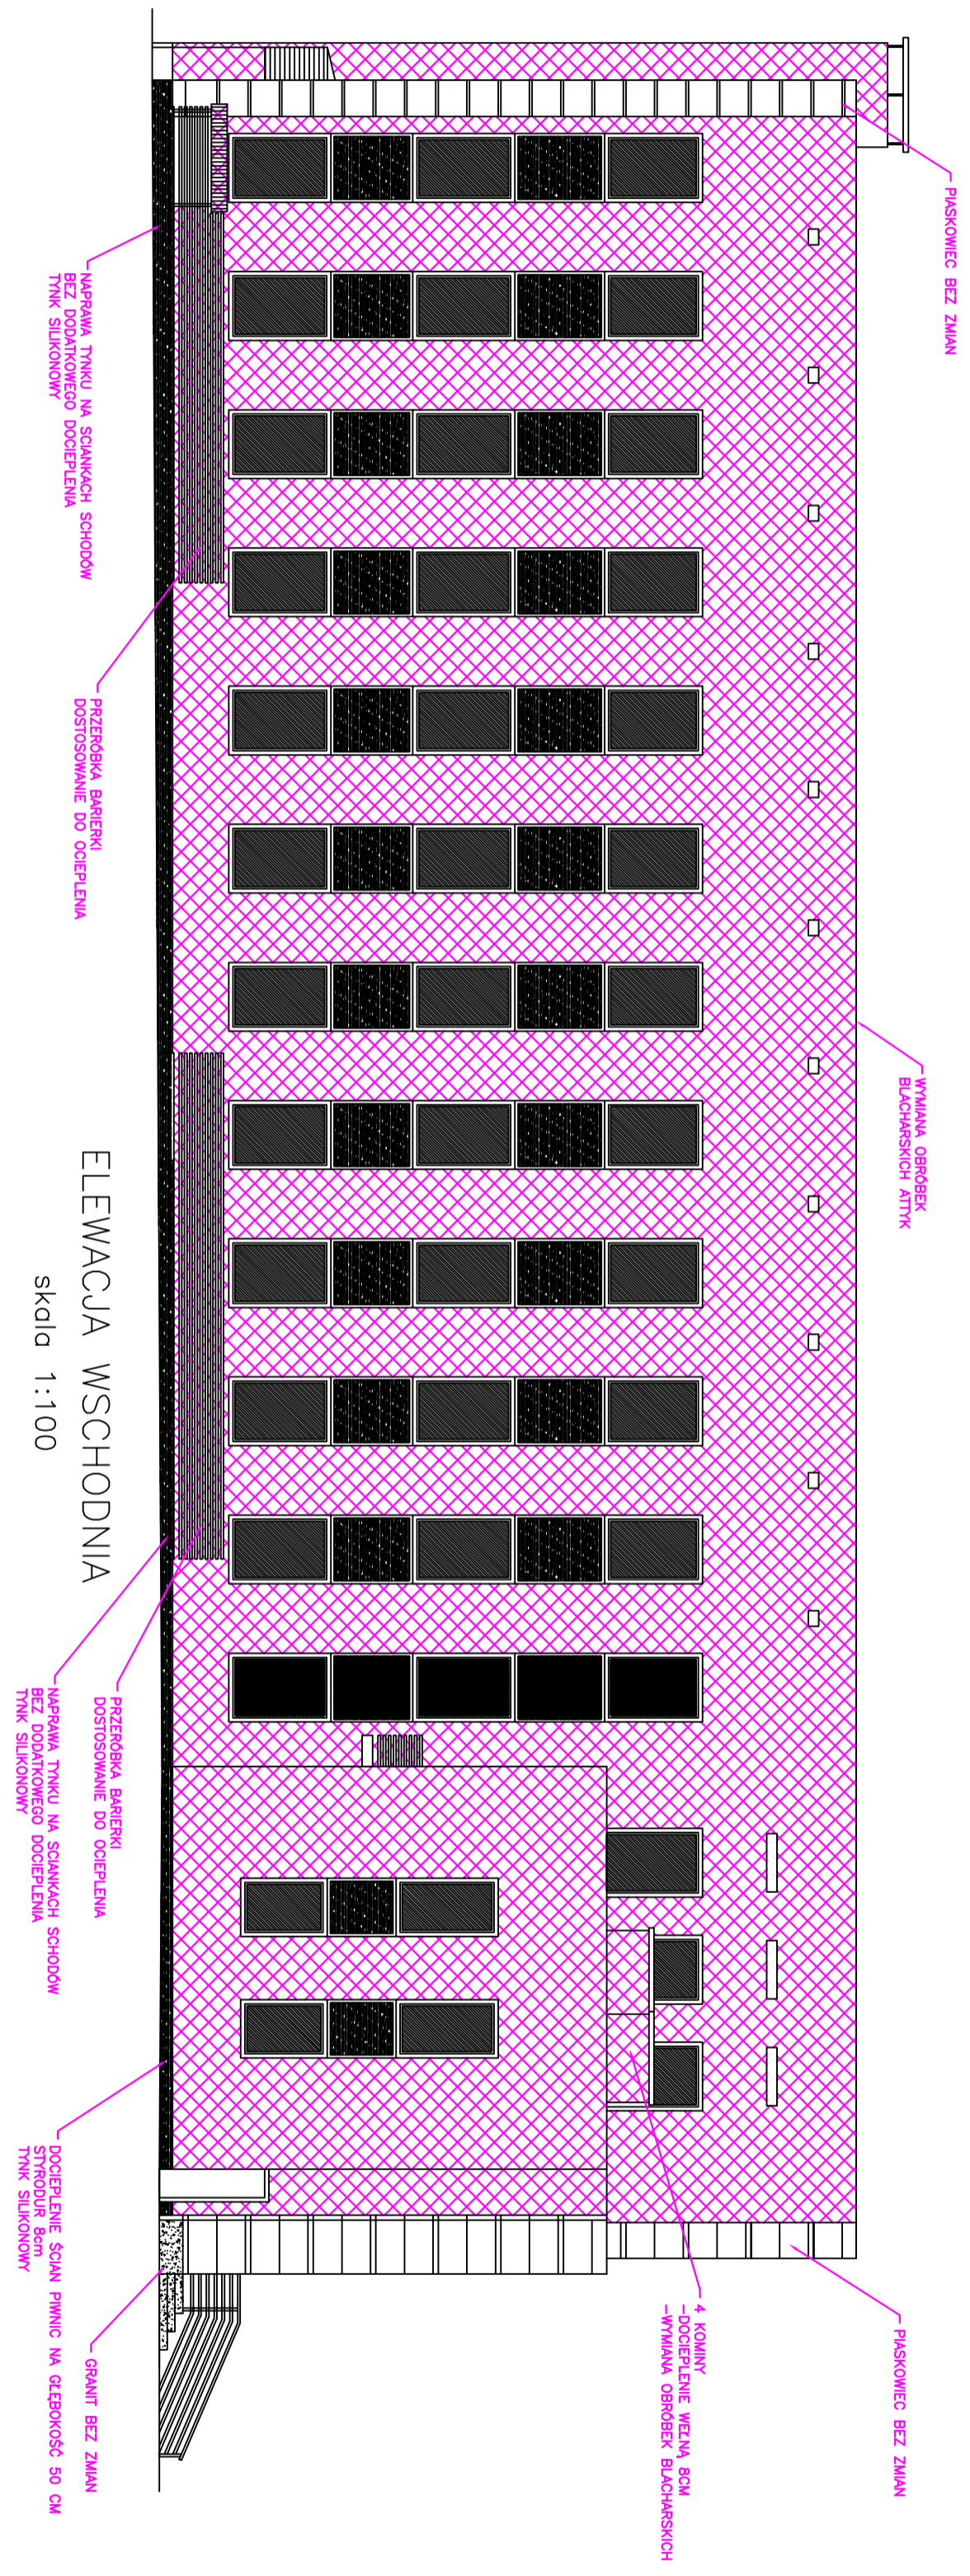

ELEWACJA WSCHODNIA

skala 1:100

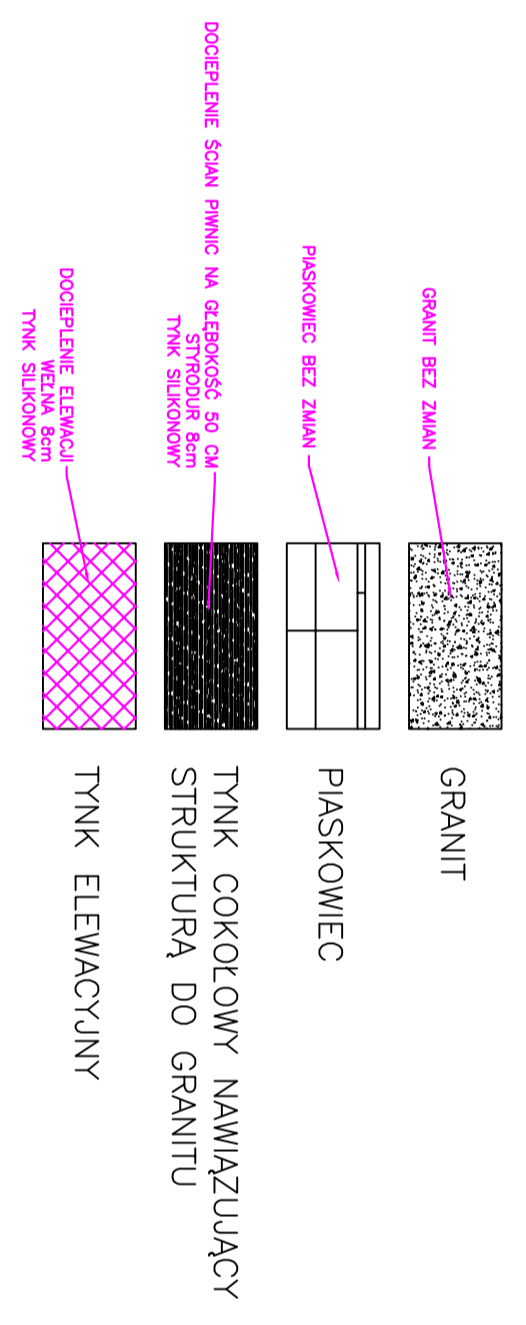


GRANIT

PŁASKOWIEC


TYNK COKOŁOWY NAWIĄZUJĄCY STRUKTURĄ DO GRANITU

TYNK ELEWACYJNY

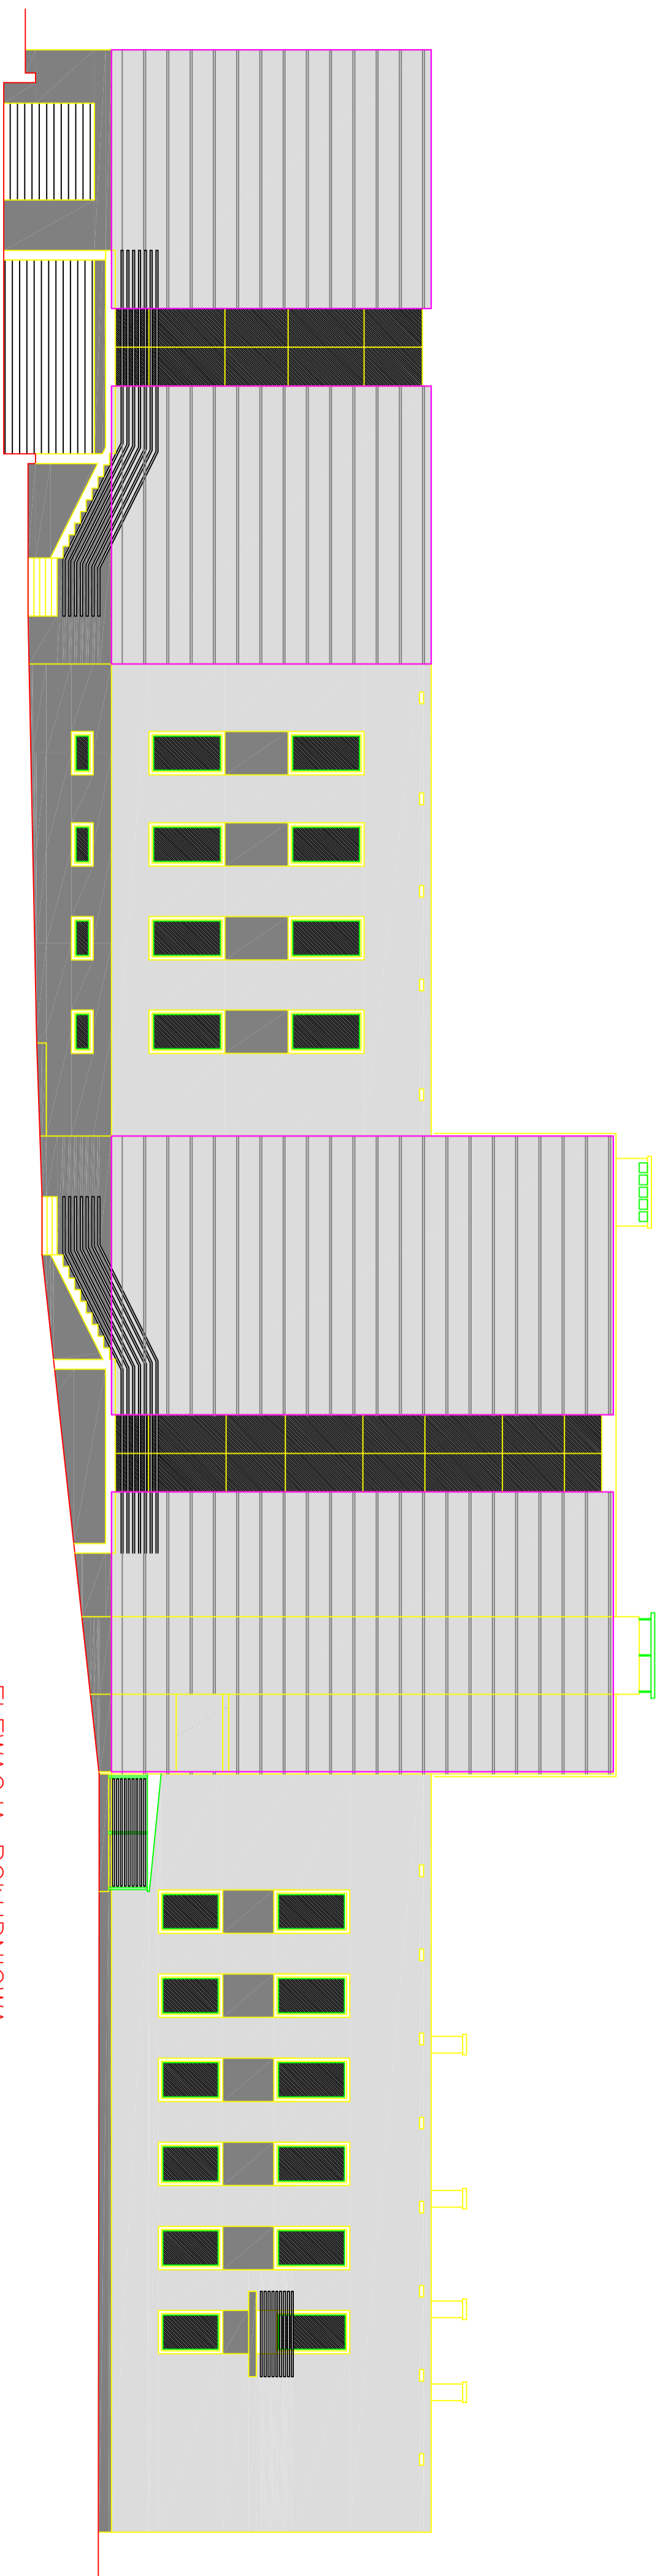
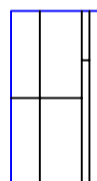




ELEWACJA POŁUDNIOWA

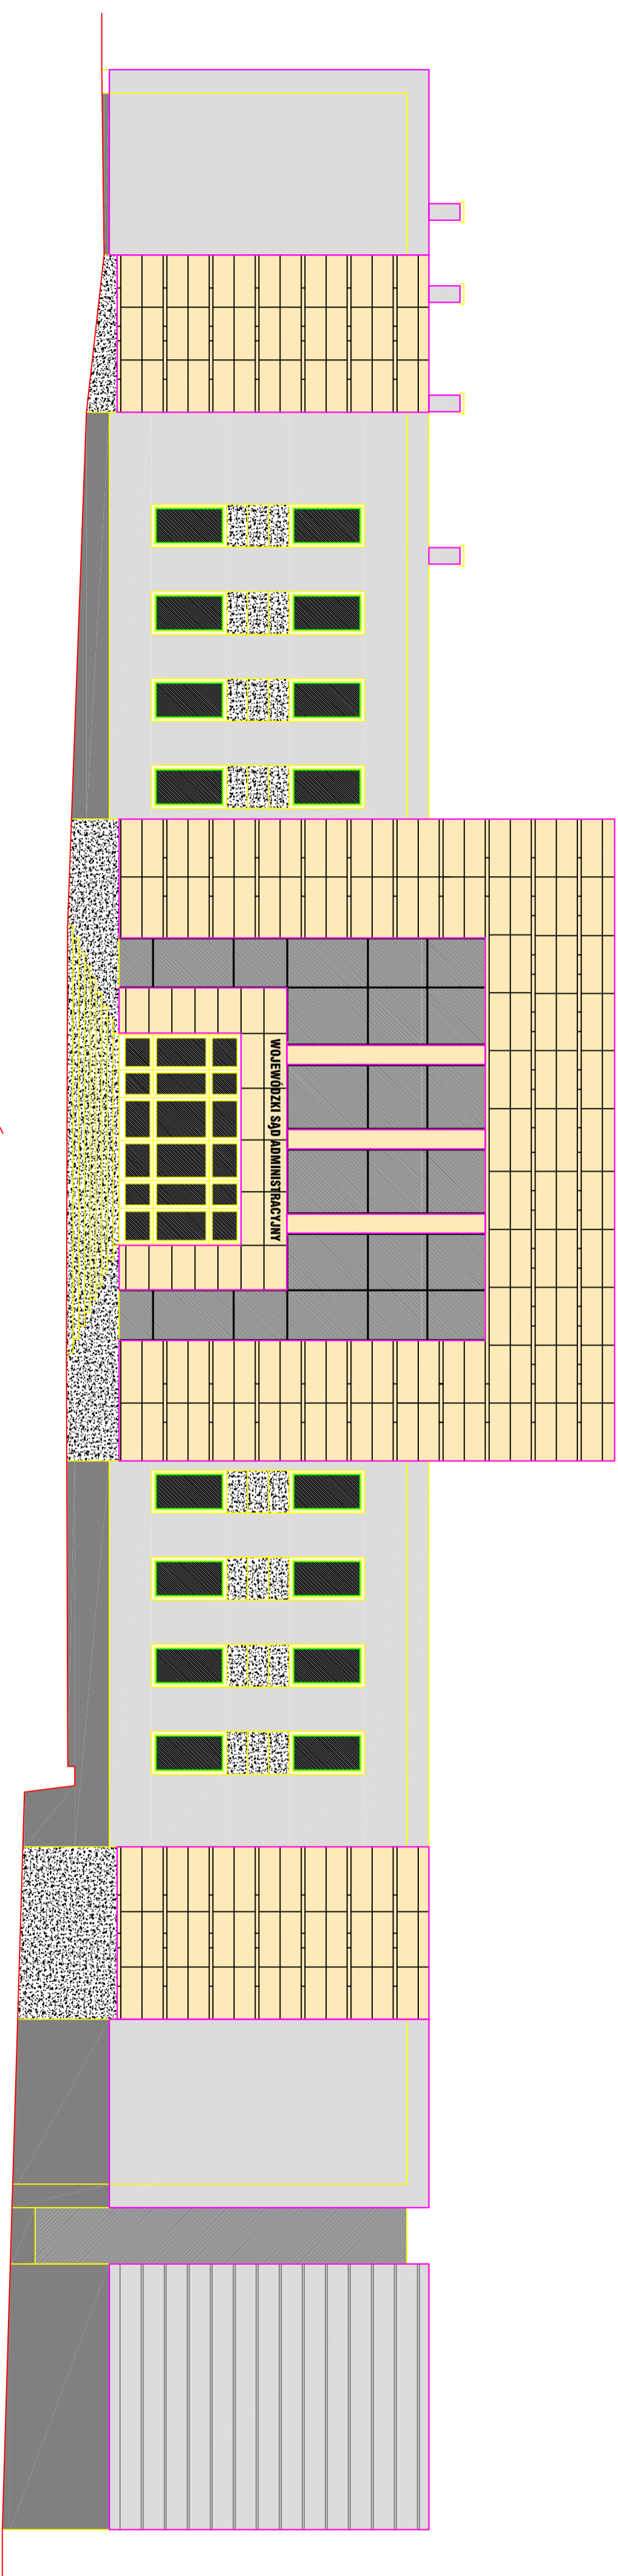
Skala 1:100



ELEWACJA PÓŁNOCNA
W KIELCACH


-  GRANIT ISTNIEJĄCY
-  PIASKOWIEC ISTNIEJĄCY
-  TYNK COKOŁOWY CIEMNY SZARY
-  TYNK ELEWACYJNY JASNY SZARY

WYBÓR OSTATECZNEGO KOLORU TYNKU SILIKONOWEGO
NA ELEWACJĘ NALEŻY DO ZAMAWIAJĄCEGO.

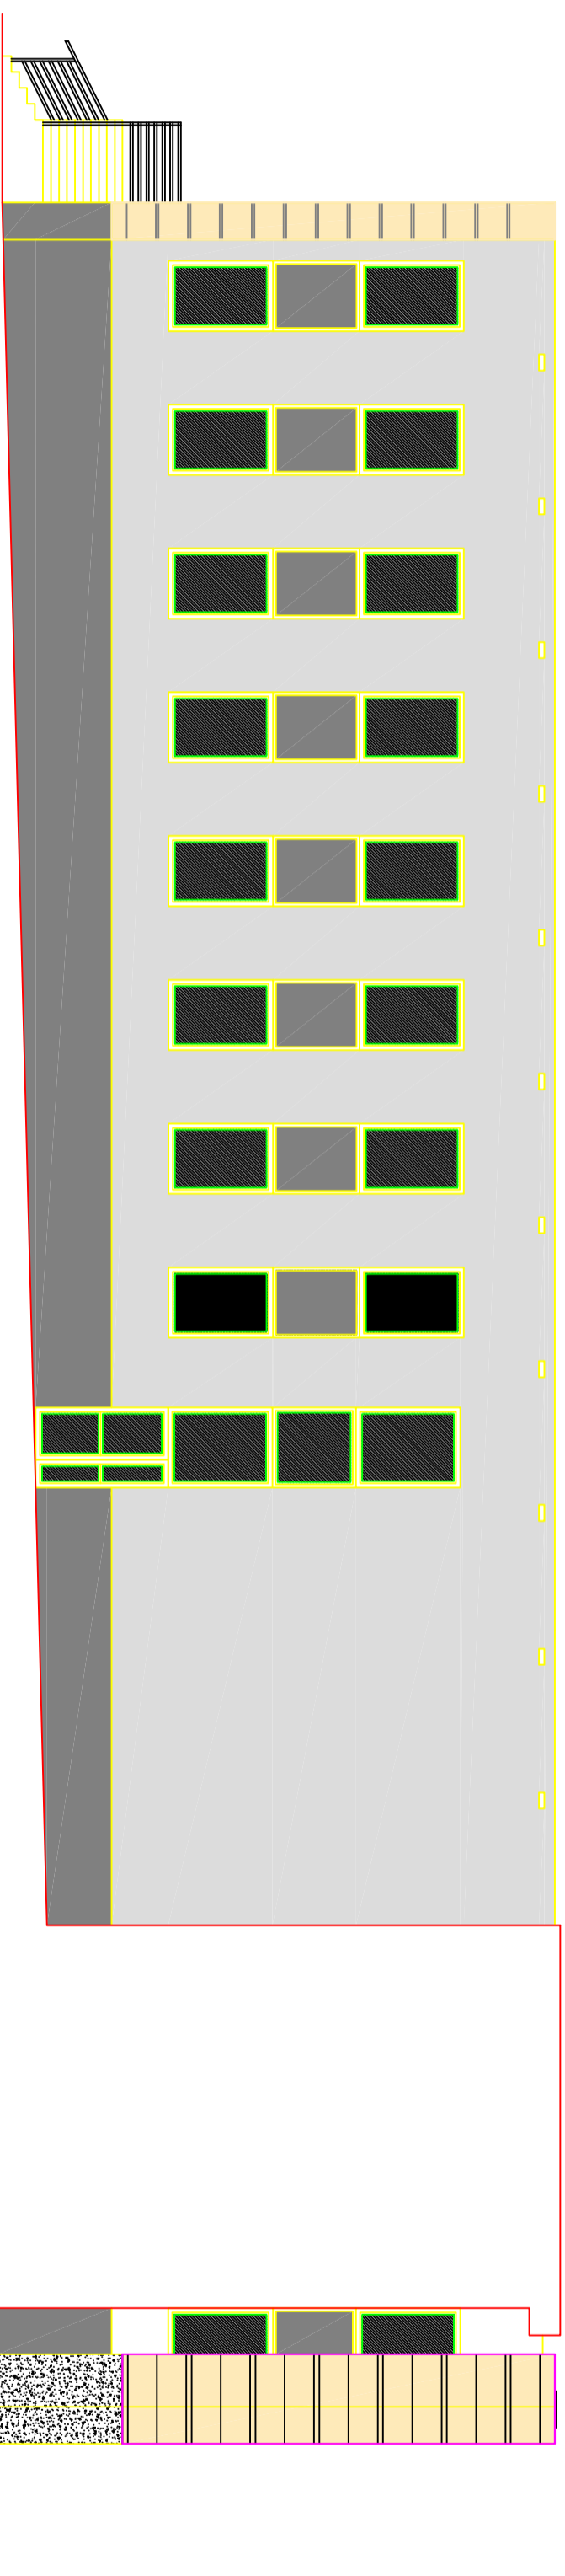

ELEWACJA WSCHODNIA (WEWNĘTRZNA)

skala 1:100

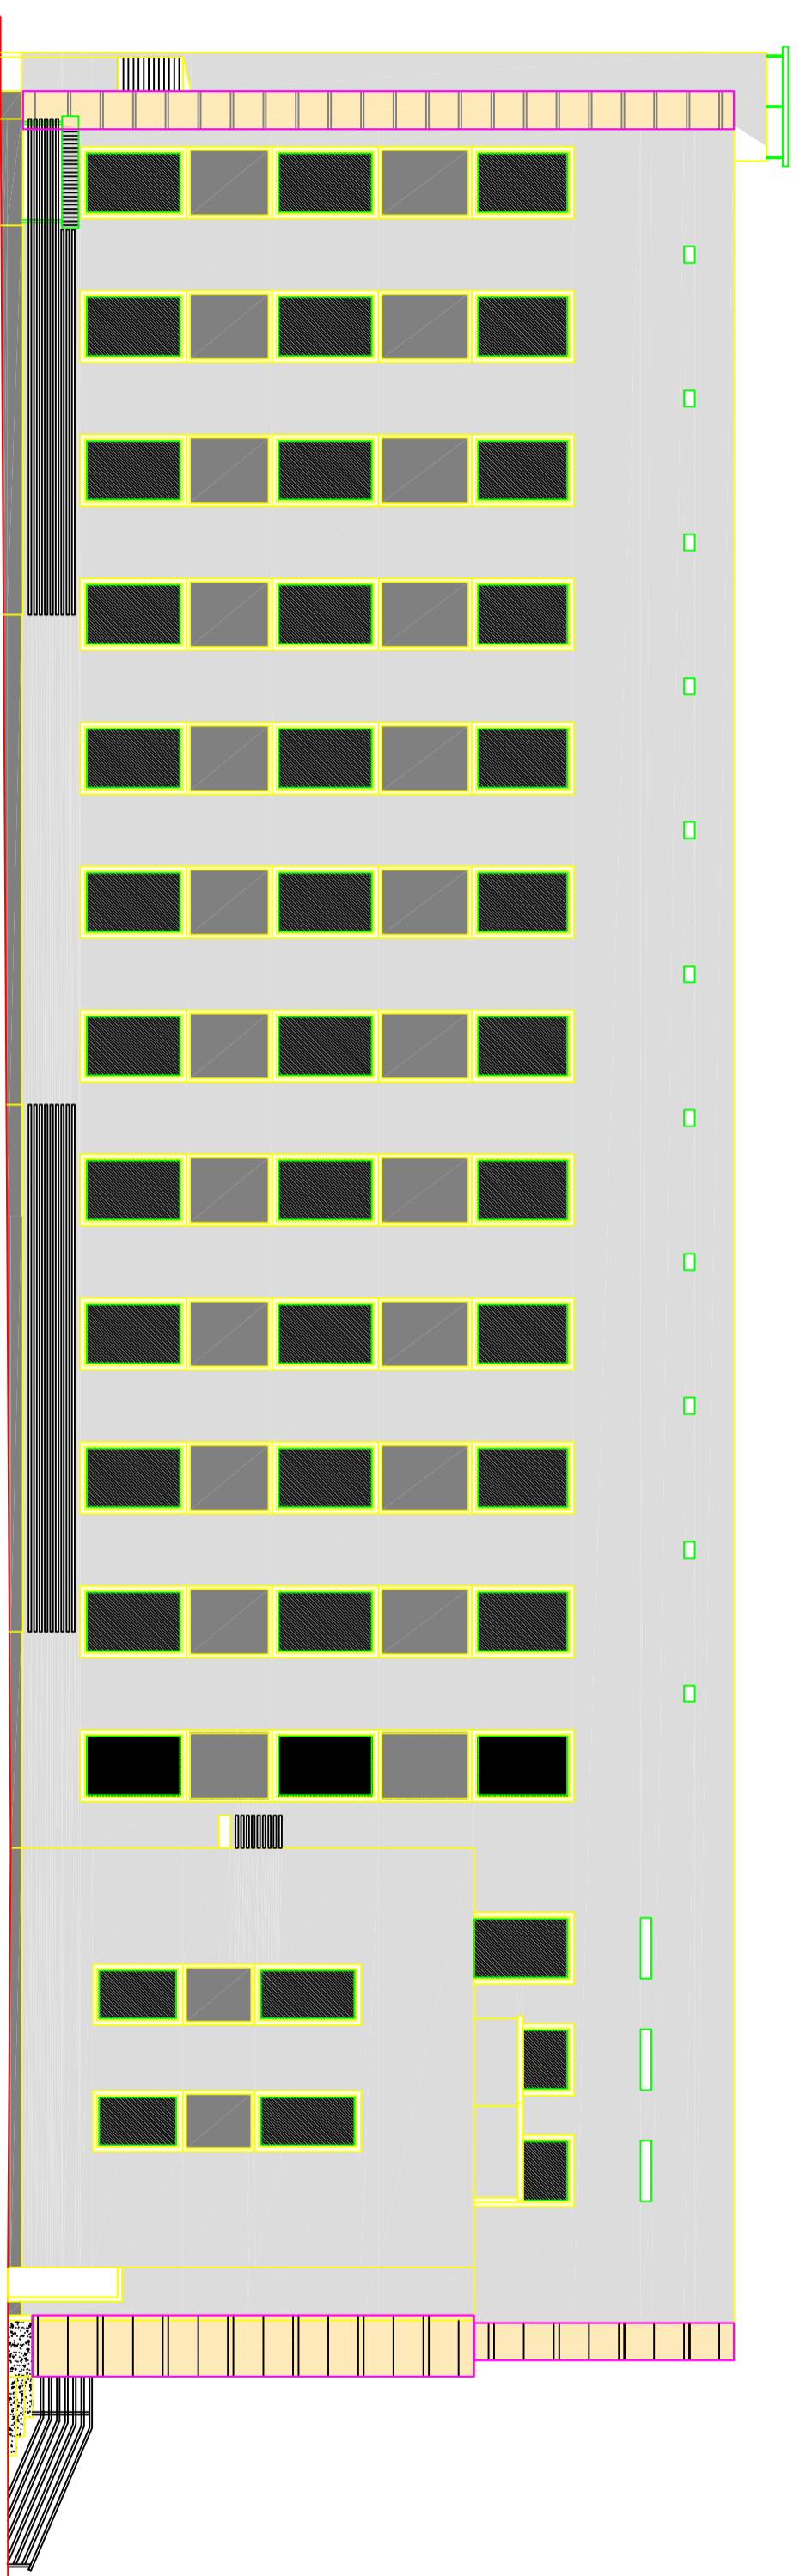


ELEWACJA WSCHODNIA

skala 1:100



GRANIT ISTNIEJĄCY

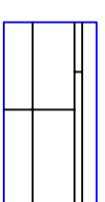

PIASKOWIEC ISTNIEJĄCY




TYNK COKOŁOWY CIEMNY SZARY




TYNK ELEWACYJNY JASNY SZARY


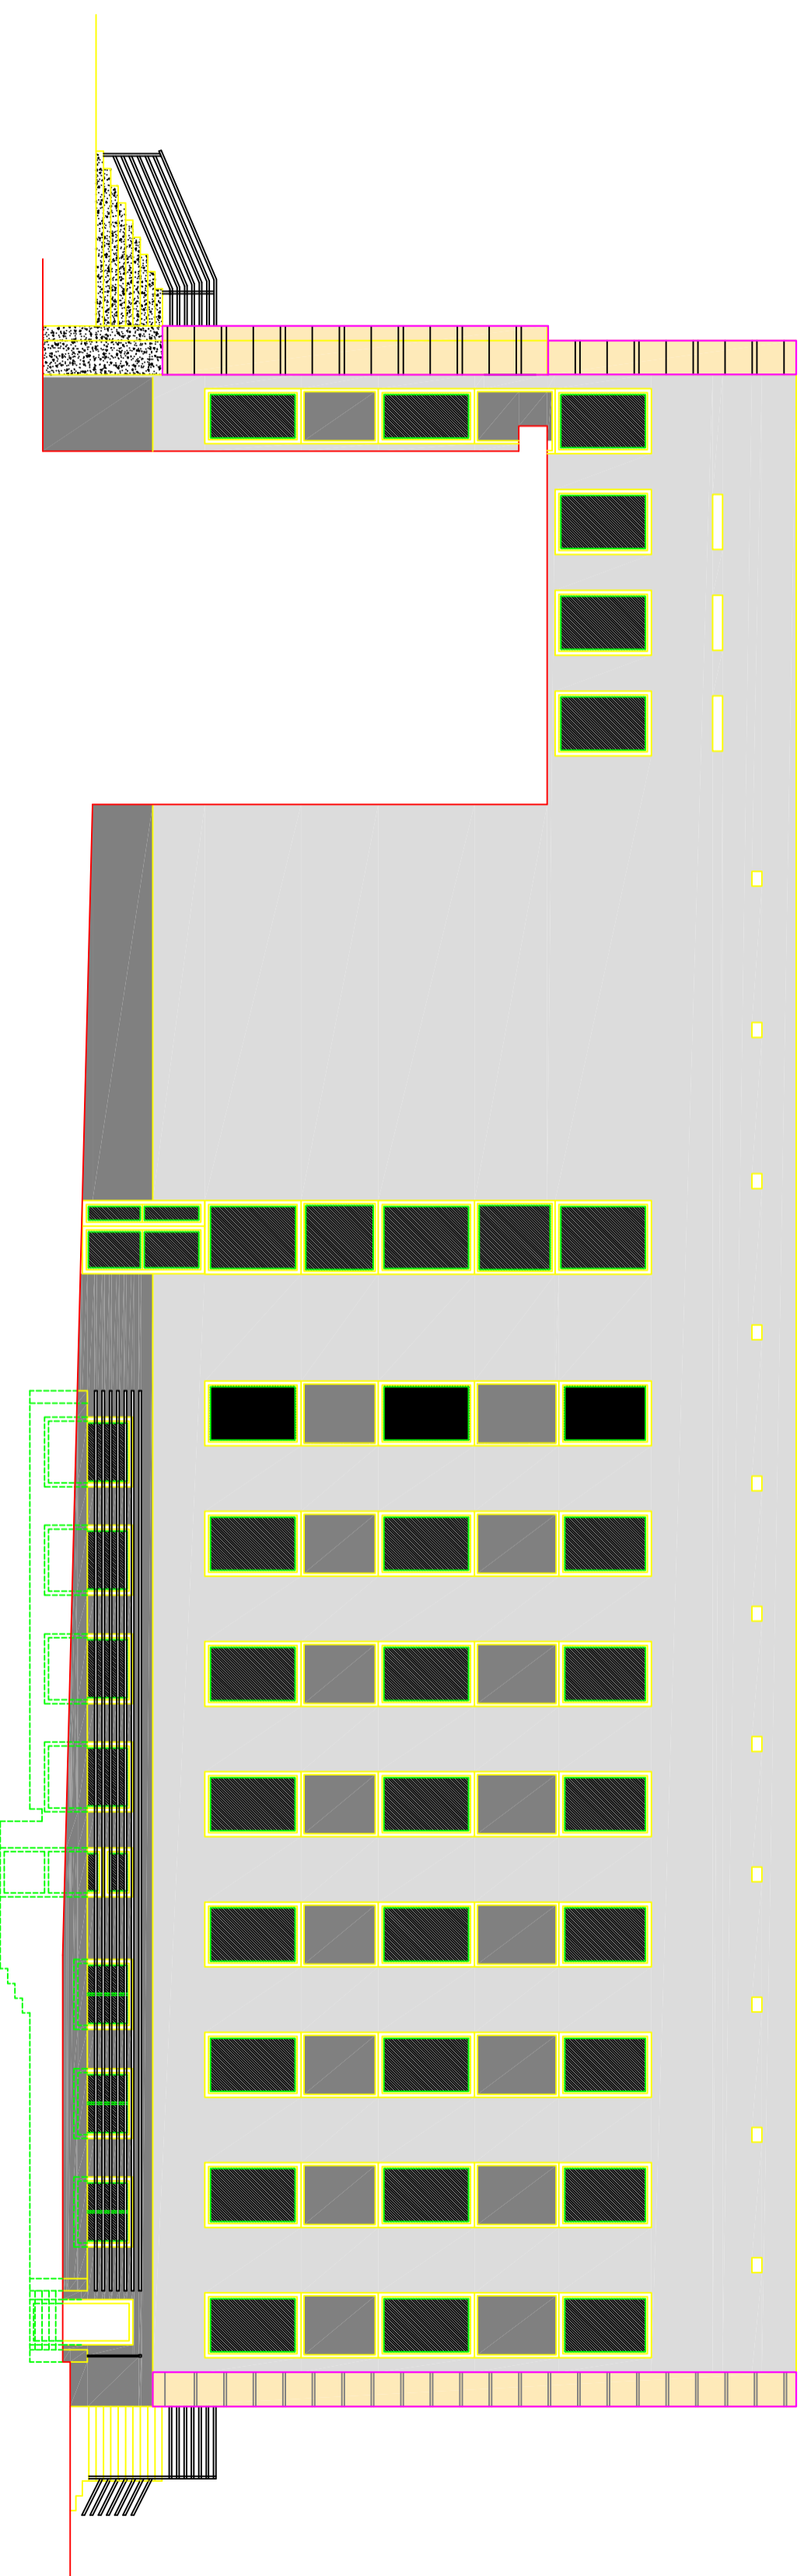


WYBÓR OSTATECZNEGO KOLORU TYNKU SILIKONOWEGO
NA ELEWACJĘ NALEŻY DO ZAMAWIAJĄCEGO.

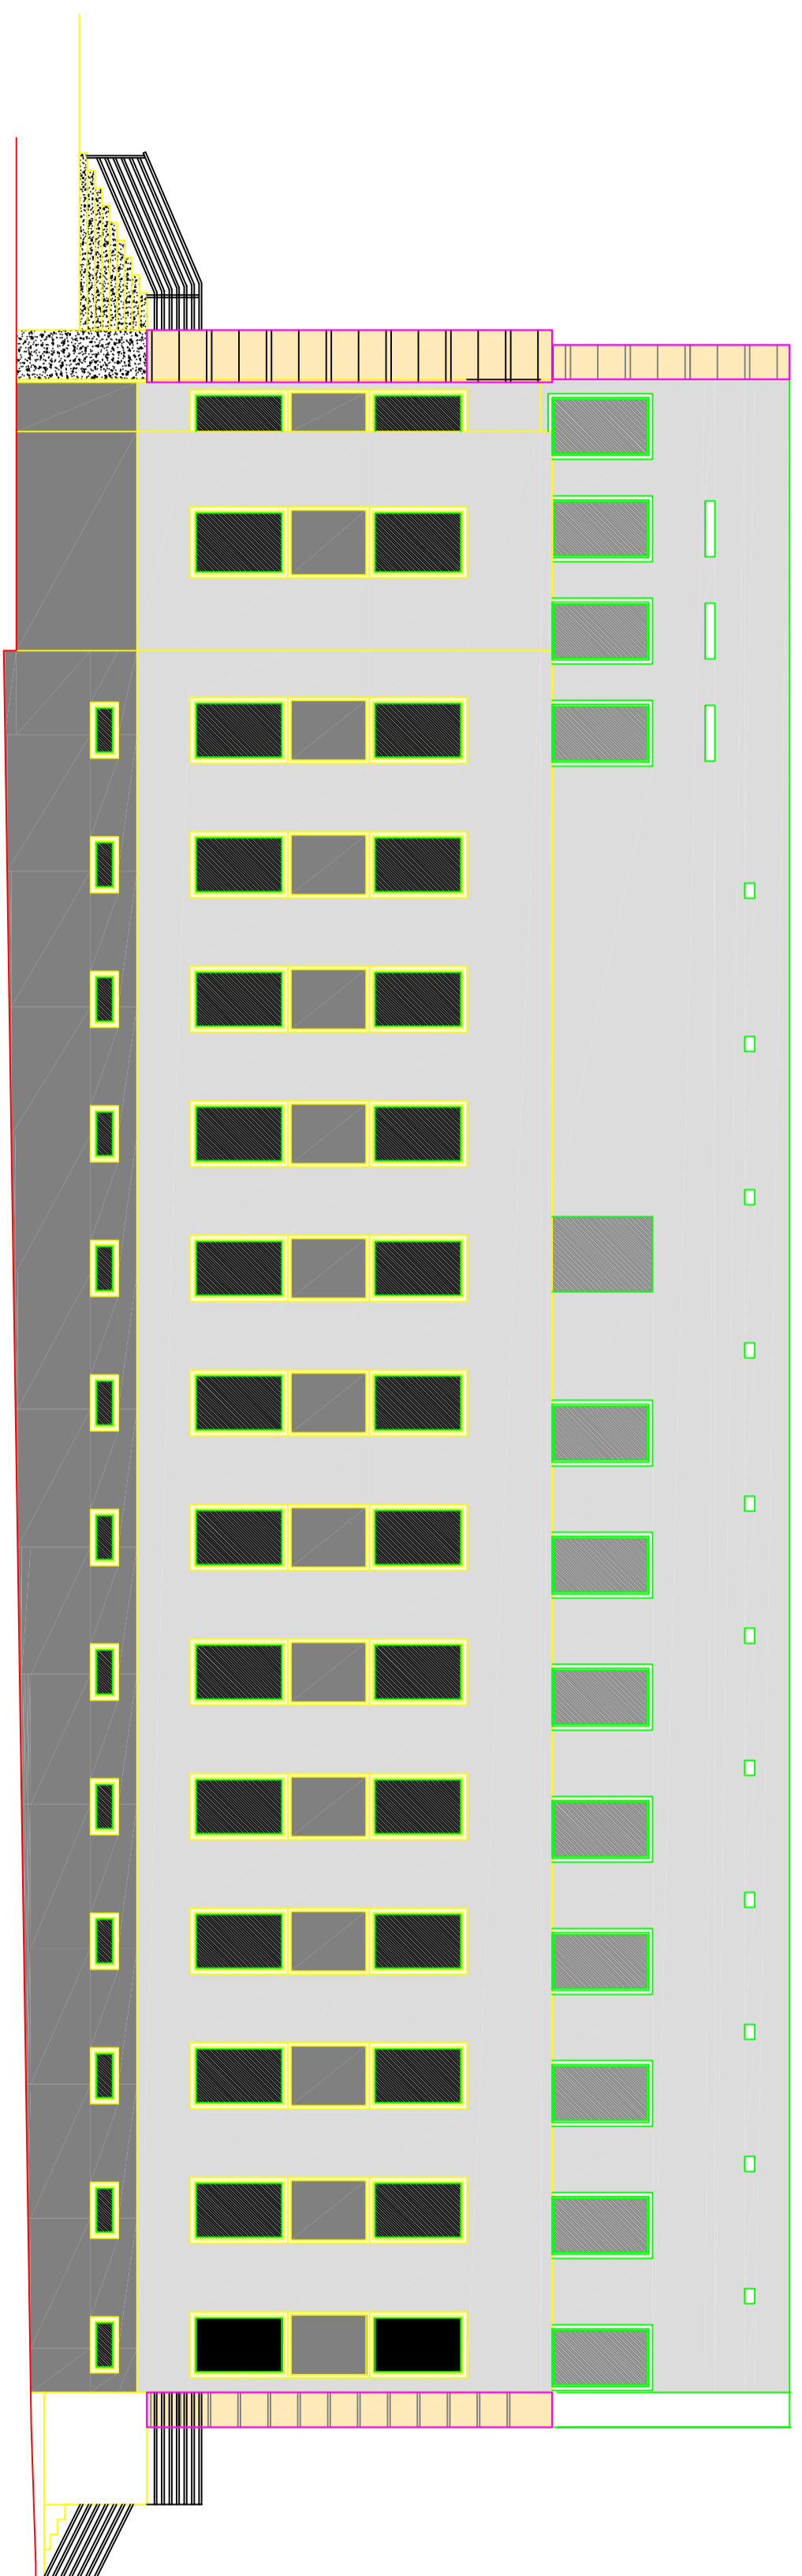

ELEWACJA ZACHODNIA (WEWNĘTRZNA)
skala 1:100

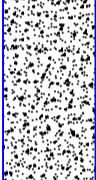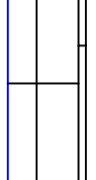

ELEWACJA ZACHODNIA
skala 1:100


-  GRANIT ISTNIEJĄCY
-  PIASKOWIEC ISTNIEJĄCY
-  TYNK COKOŁOWY CIEMNY SZARY
-  TYNK ELEWACYJNY JASNY SZARY

WYBÓR OSTATECZNEGO KOLORU TYNKU SILIKONOWEGO
NA ELEWACJĘ NALEŻY DO ZAMAWIAJĄCEGO.

UWAGA!

Rozwiązanie szczegółów schematyczne.
Przed przystąpieniem do realizacji
sposób wykonania uzgodnić na budowie
z projektantem oraz inspektorem nadzoru


OBRÓBKA I IZOLACJA TERMICZNA ATTYKI

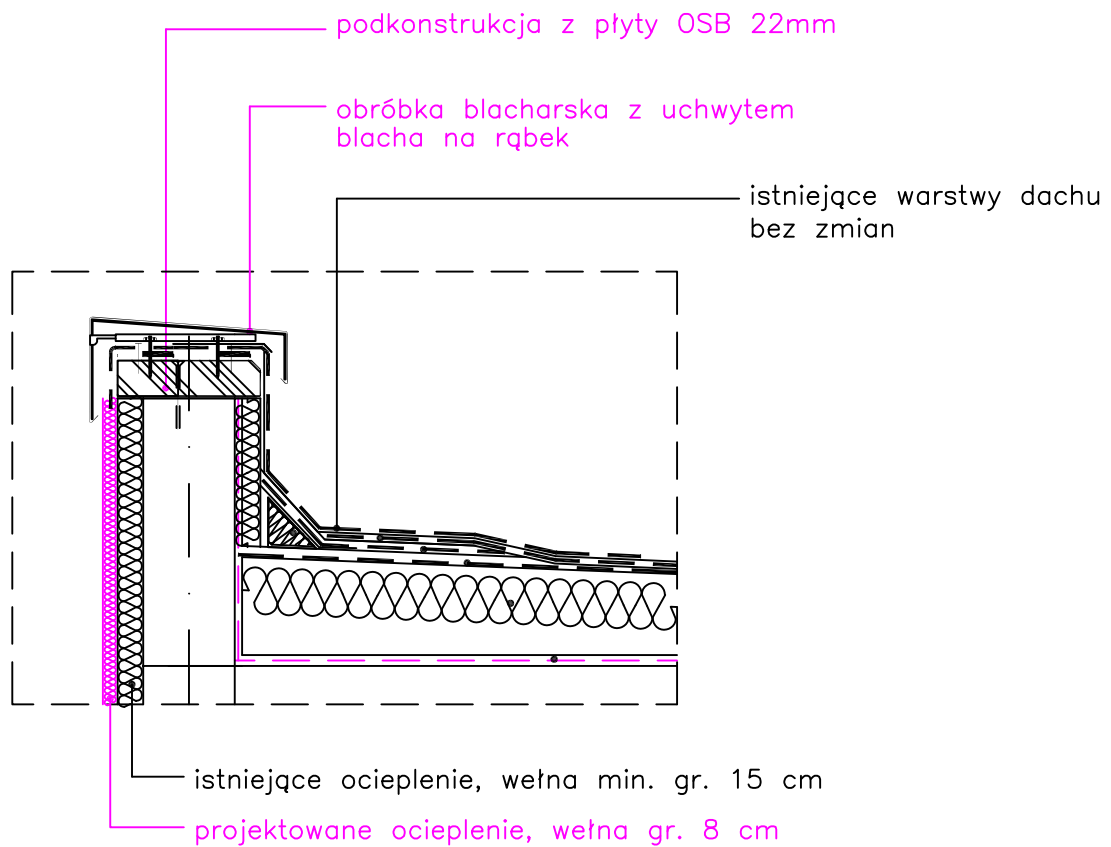

UWAGA!

Rozwiązanie szczegółów schematyczne.
Przed przystąpieniem do realizacji
sposób wykonania uzgodnić na budowie
z projektantem oraz inspektorem nadzoru

IZOLACJA TERMICZNA GLIFÓW OKIENNYCH

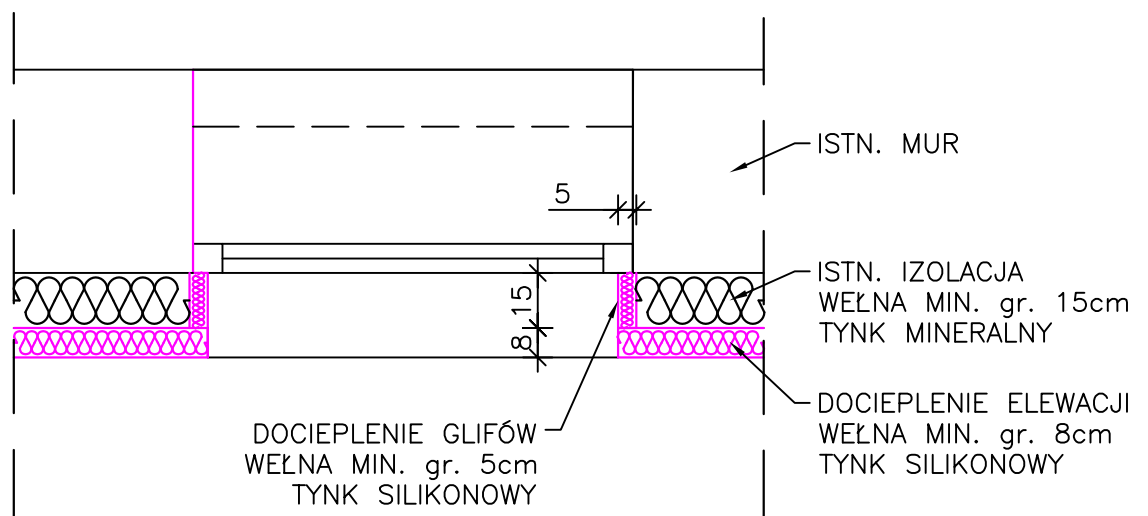

DOPIELENIE GLIFÓW POPRZEZ WYCIĘCIE
W ISTNIEJĄCEJ IZOLACJI PASKA GR. 5 CM
ORAZ WKLEJENIE W TO MIEJSCE WEŁNY MIN. GR. 5CM

