


ŚCIANA „3”

SCHEMAT ZBIORNIKA

WIDOKI PIONOWE ŚCIAN

PRZEKRÓJ A-A

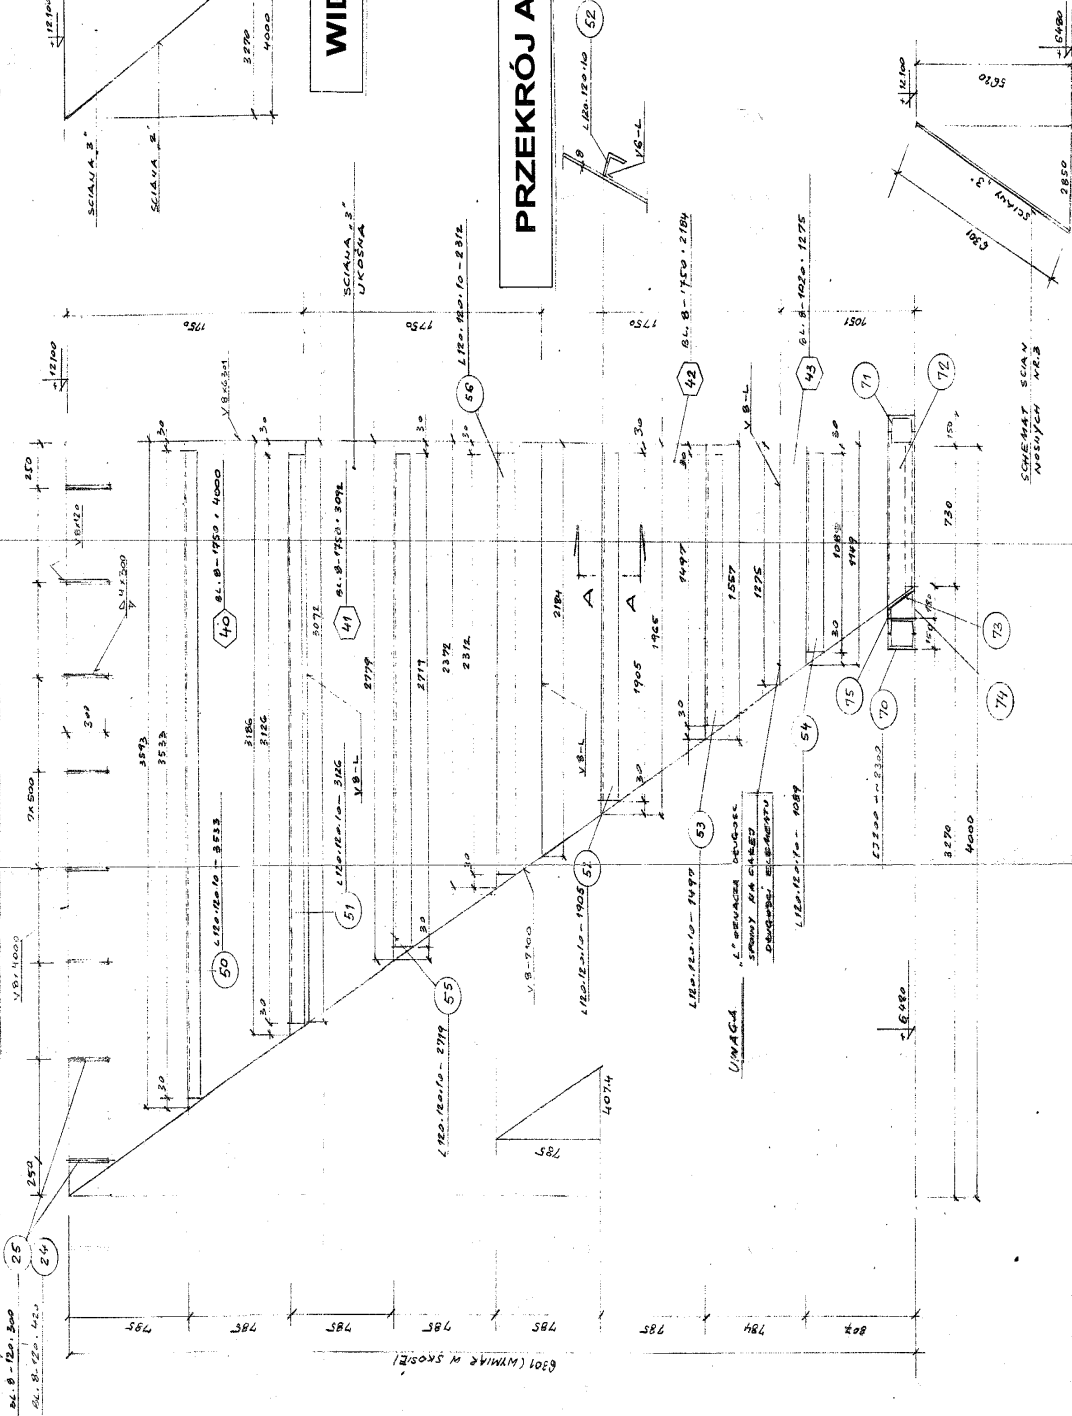

WYKONAWCA EKSPERT - PROJEKT UL. WYBICKIEGO 61 KATOWICE TEL. 0-22-7517859 0-22-5011868	OPRACOWAŁ: MGR INŻ. J. WYSIOR NR UPIS: 20080	NR PROJEKTU: P-4/04
INWESTOR O.P.E.C. ZOOŁADZ SP. Z O.O. UL. BUDOWLANICH 7 05-500 GRODZISK	TĘMAT: ŚCIANA „3” – CZĘŚĆ GÓRNA PROJEKT ZBIORNIKA NA WEGIEL ZBIORNIK NA WEGIEL	NR RYSUNKU: 3
OBIEKT ZBIORNIK NA WEGIEL	SZANOWANY MGR INŻ. ARCH. M. MYŚLIŃSKI	SKALA: DATA: 1:20 2004