


CZĘŚĆ GÓRNA P-4/04

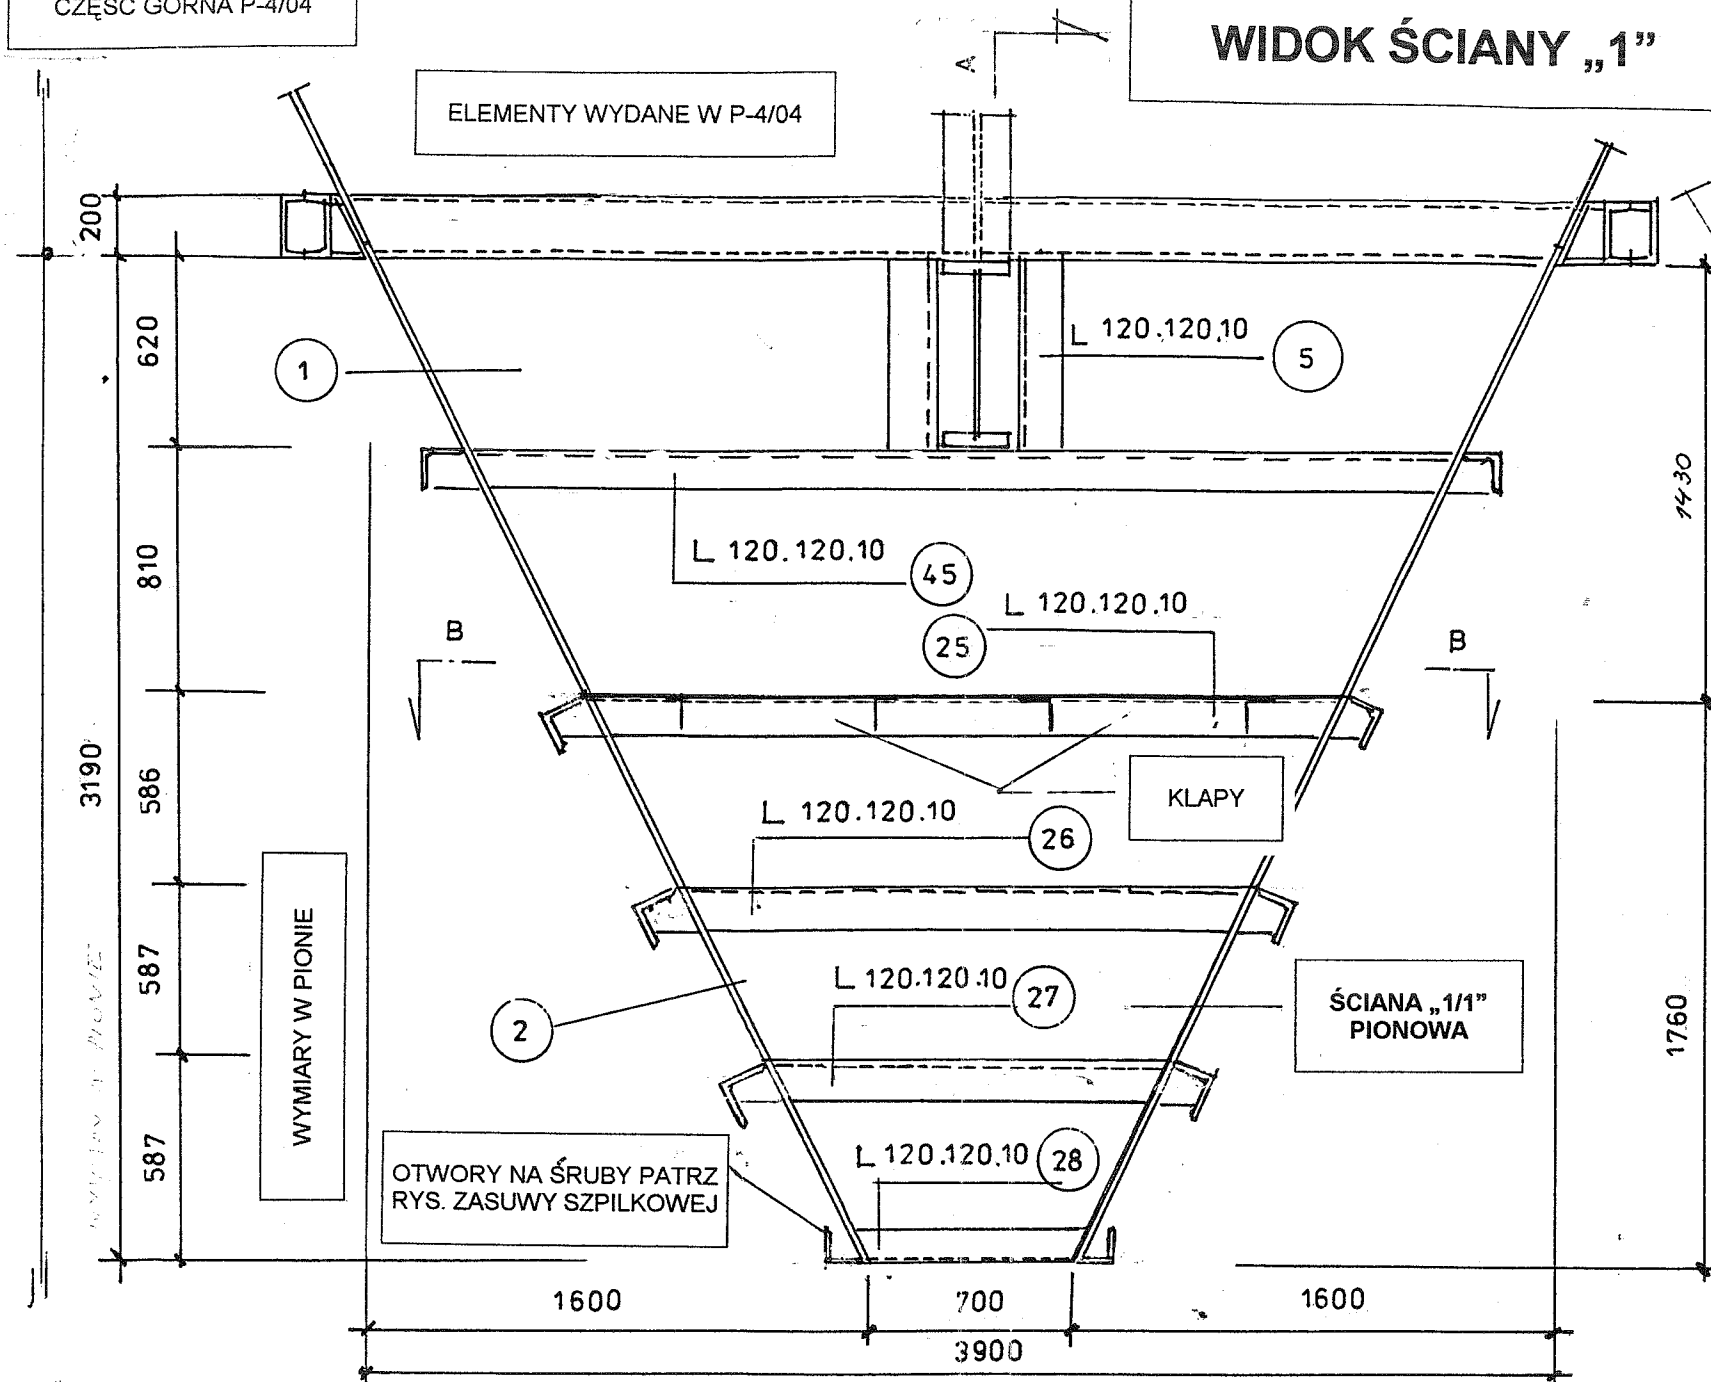

WIDOK ŚCIANY „1”


ELEMENTY WYDANE W P-4/04

WYMIARY W PIONIE


WYMIARY W POZIOMIE

CZĘŚĆ DOLNA P-4/2/08

RZUT B-B

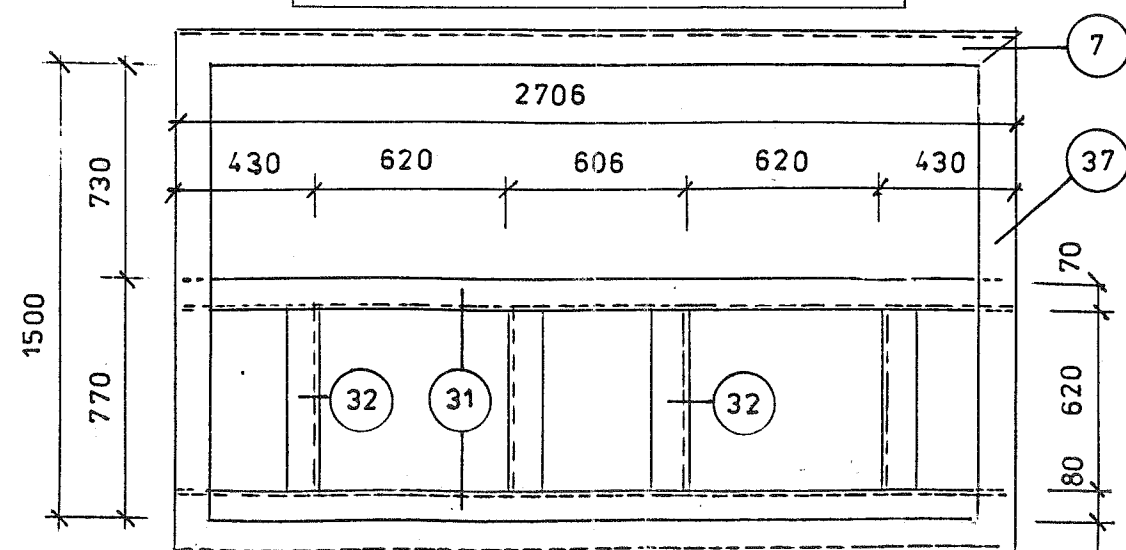

WIDOK ŚCIANY „3” PRZEKRÓJ A-A

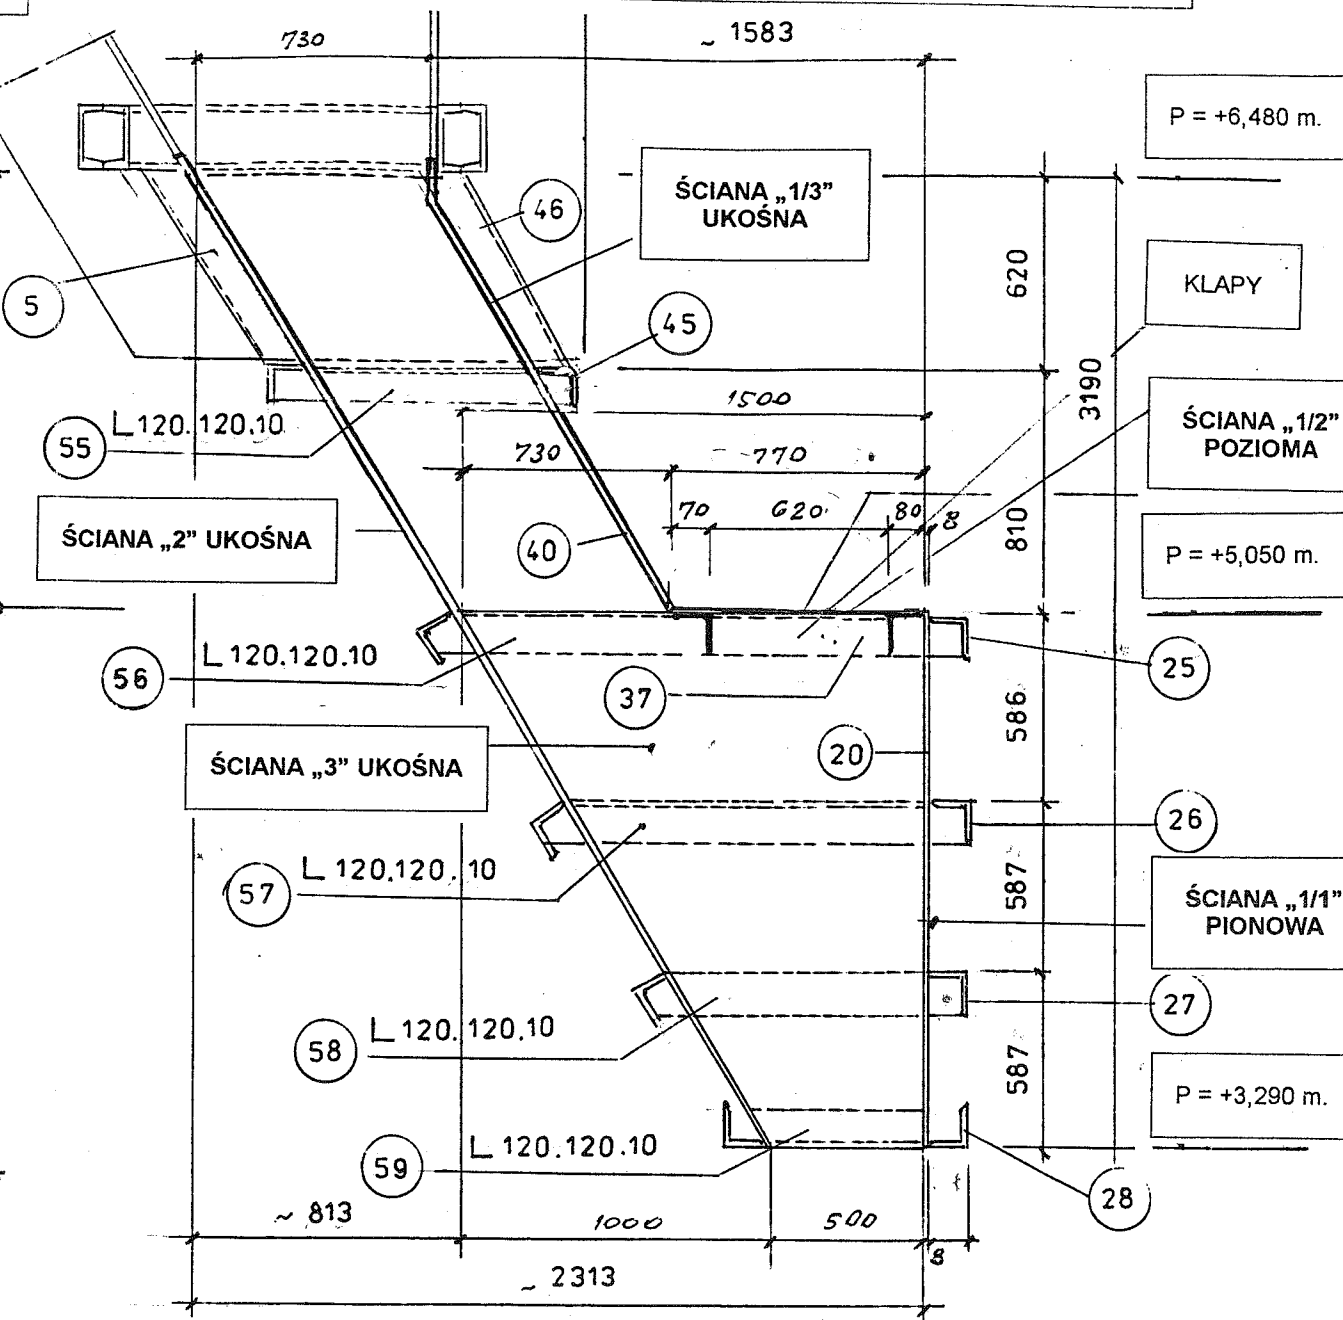

WYMIARY W POZIOMIE

<p>WYKONAWCA: <b>EKSPERT - PROJEKT</b> UL. WYBICKIEGO 61 KATOWICE TEL. 0-602137835 0-32-2019856</p>	<p>TEMAT RYS: <b>PRZEKROJE ZBIORNIKA – ŚCIANY 2, 3, RZUT B-B</b></p>	<p>NR PROJEKTU: <b>P-4/2/08</b></p>
<p>INWESTOR: <b>O.P.E.C.-GRUDZIĄDZ SP. Z O.O.</b> UL. BUDOWLANYCH 7 86-300 GRUDZIĄDZ</p>	<p>OPRACOWAŁ: <b>MGR INŻ. J. MYSIOR</b> NR UPR. 200/69</p>	<p>NR RYSUNKU: <b>1</b></p>
<p>OBIEKT: <b>ZBIORNIK NA WĘGIEL - CZĘŚĆ DOLNA ETAP II</b></p>	<p><b>MGR INŻ. ARCH. M. MYSIOR</b></p>	<p>SKALA: <b>1:25</b></p> <p>DATA: <b>09. 2004</b></p>