



# PRZEKROJE POPRZECZNE

## SKALA 1:200/200


Pik = 0+960,00  
Skala 1:200/200

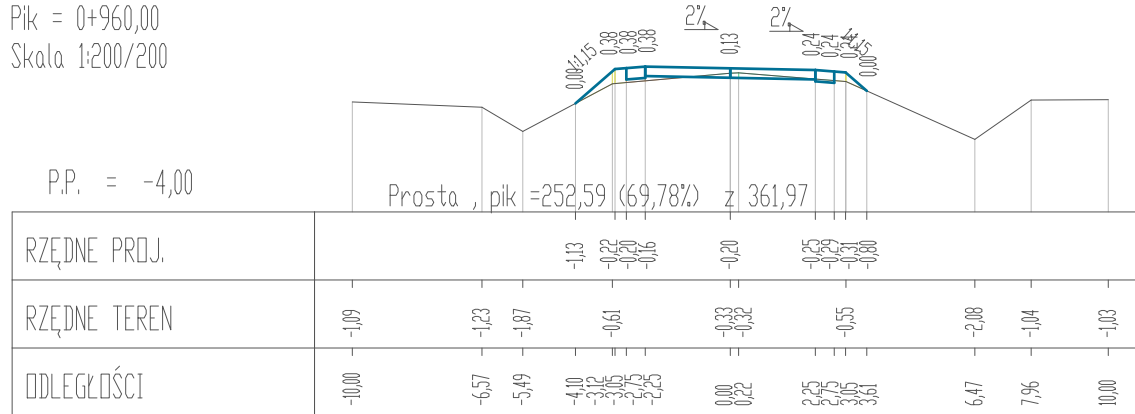


Pik = 0+970,00  
Skala 1:200/200

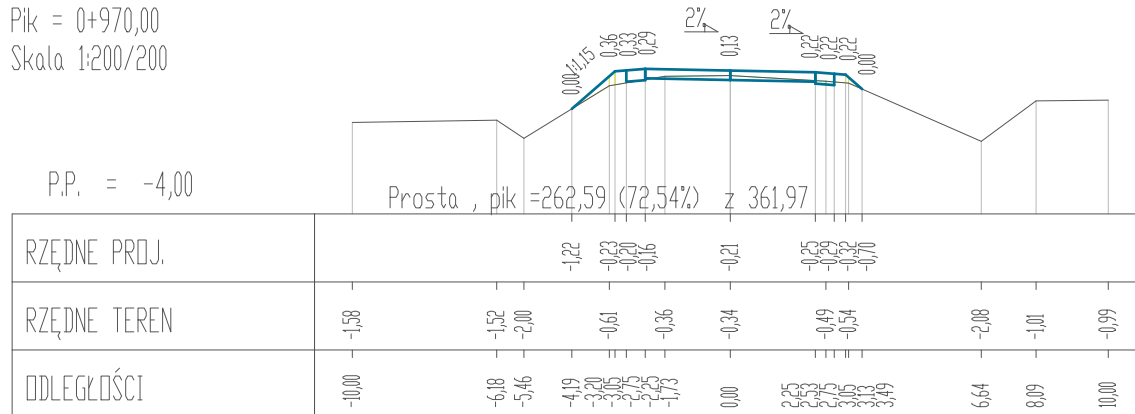


Pik = 0+980,00  
Skala 1:200/200

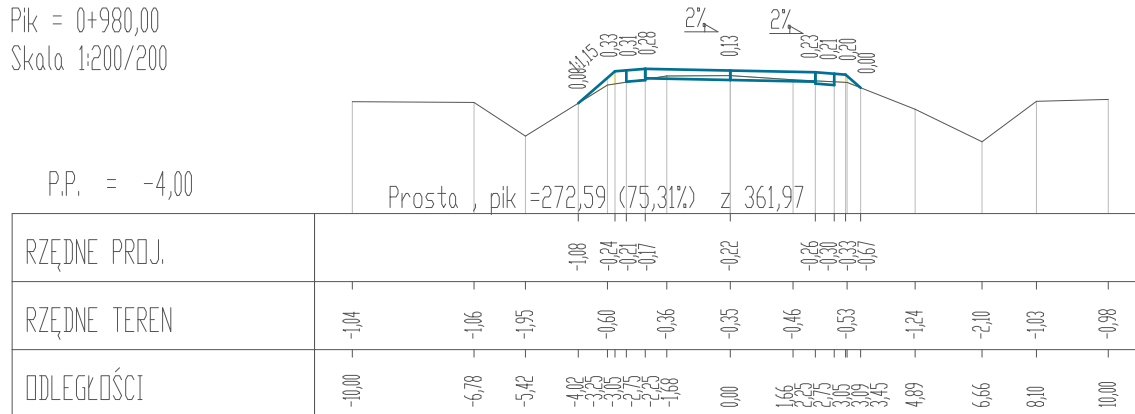


Pik = 0+990,00  
Skala 1:200/200

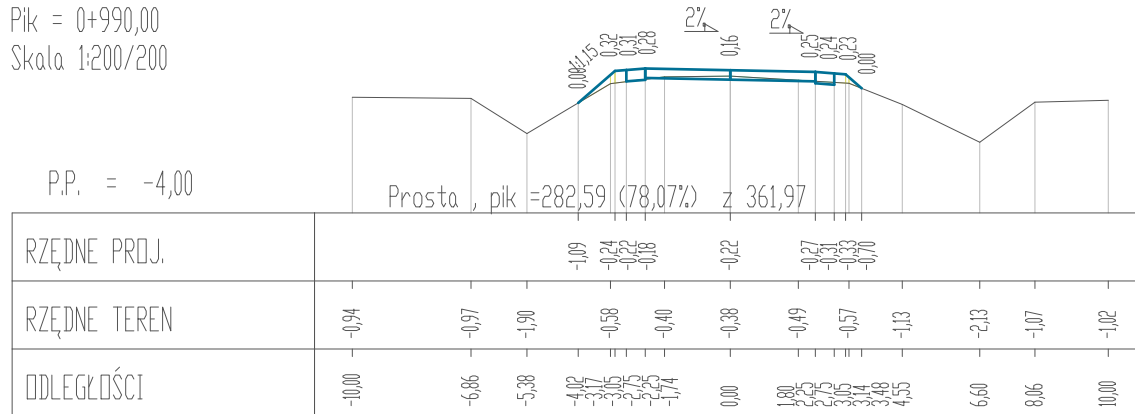


Pik = 1+000,00  
Skala 1:200/200

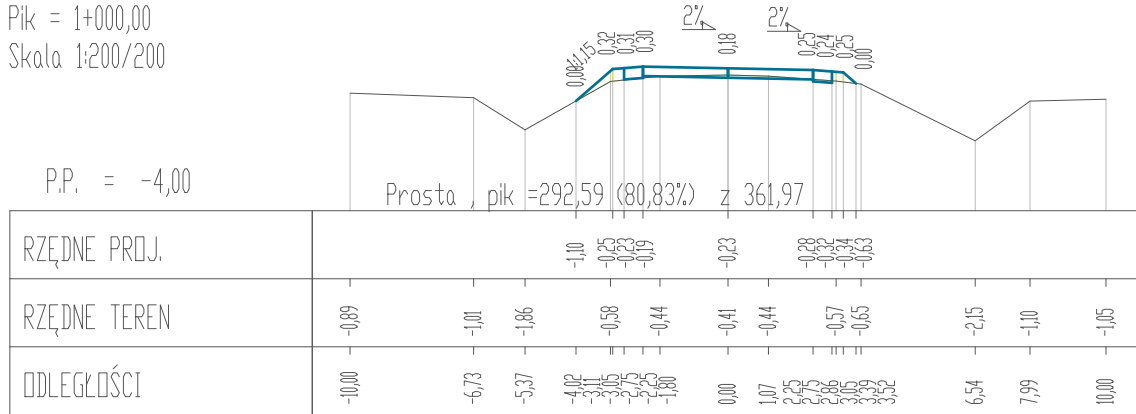


Pik = 1+010,00  
Skala 1:200/200

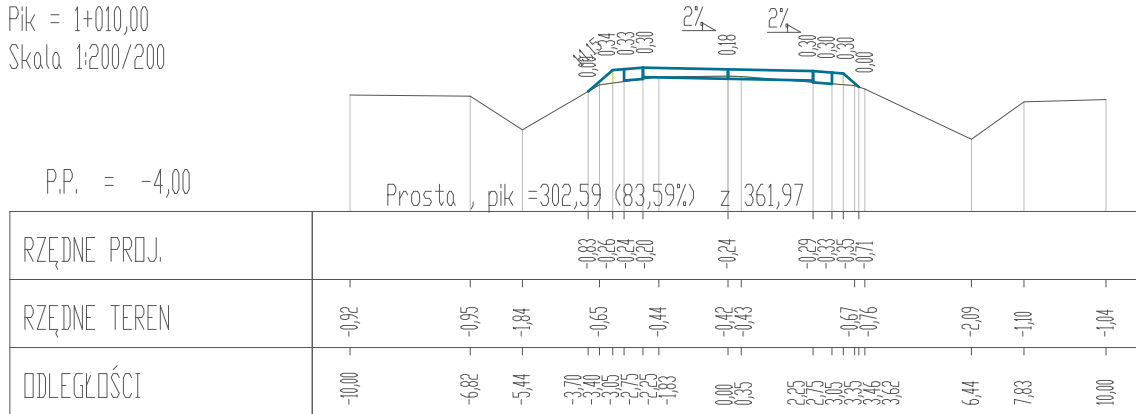


Pik = 1+020,00  
Skala 1:200/200

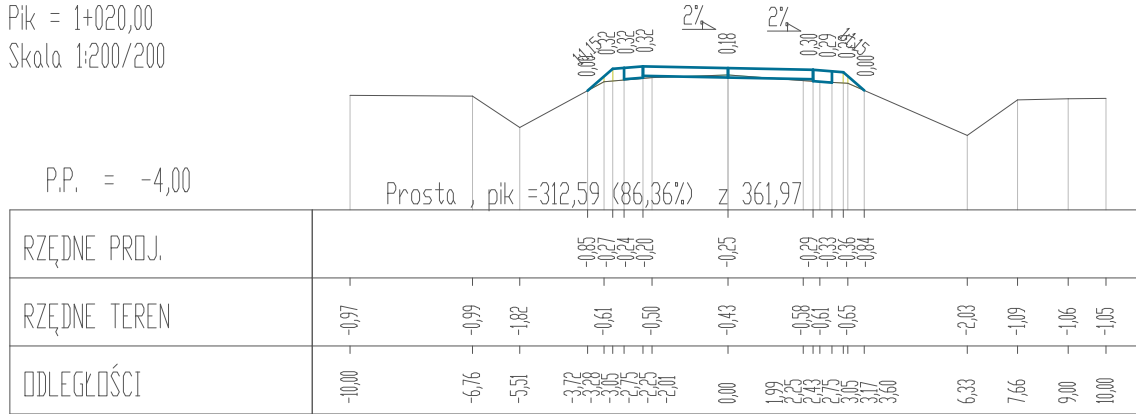


Pik = 1+030,00  
Skala 1:200/200

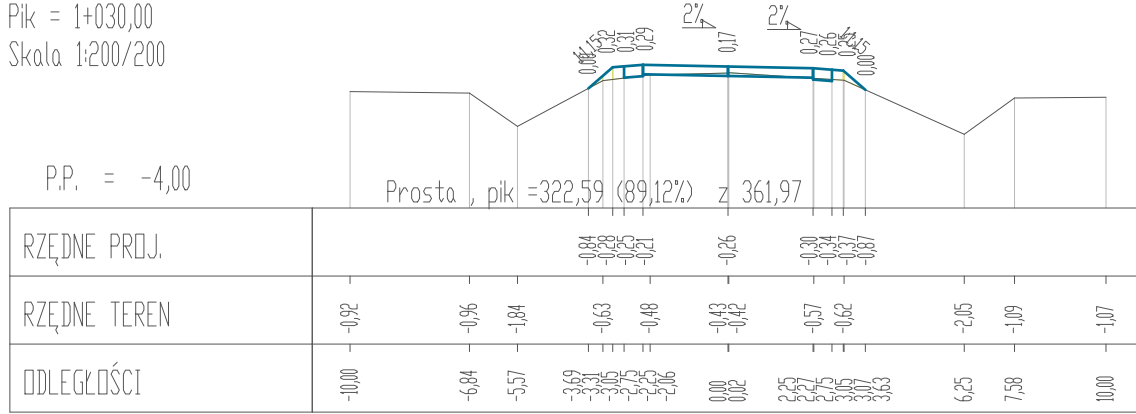


Pik = 1+040,00  
Skala 1:200/200

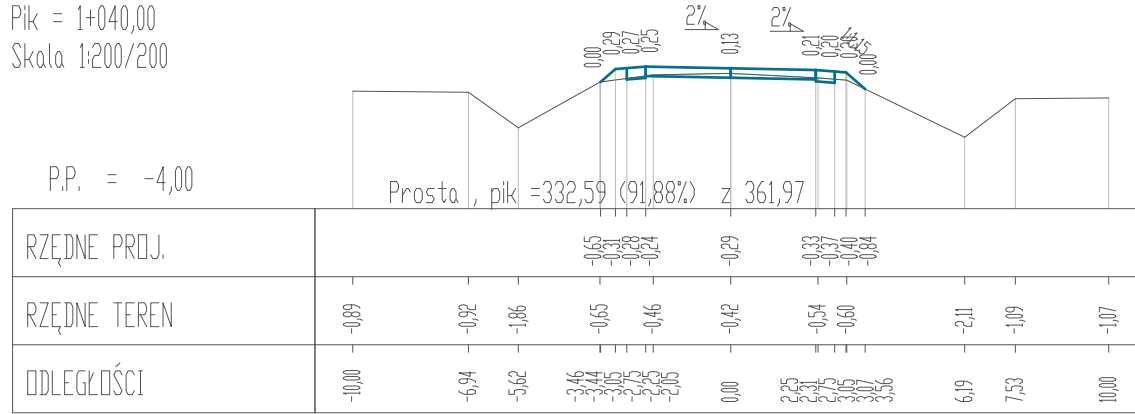


Pik = 1+050,00  
Skala 1:200/200

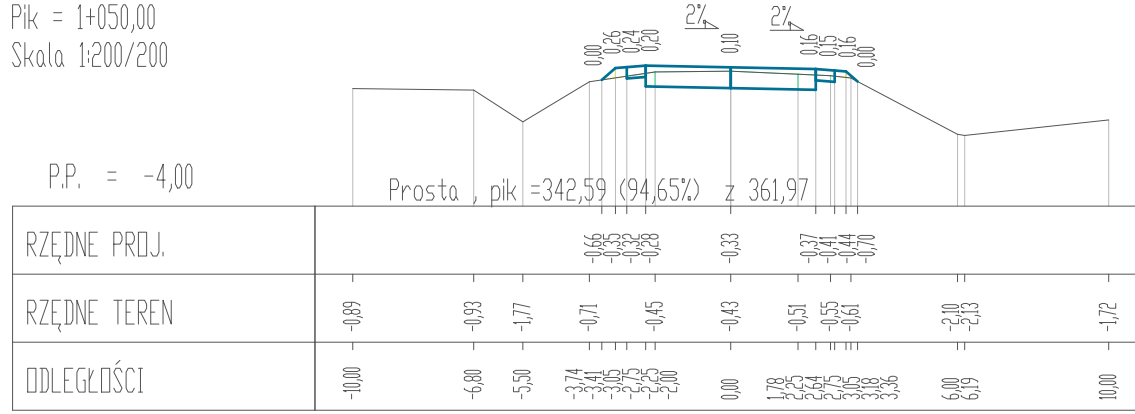

Pik = 1+060,00  
Skala 1:200/200

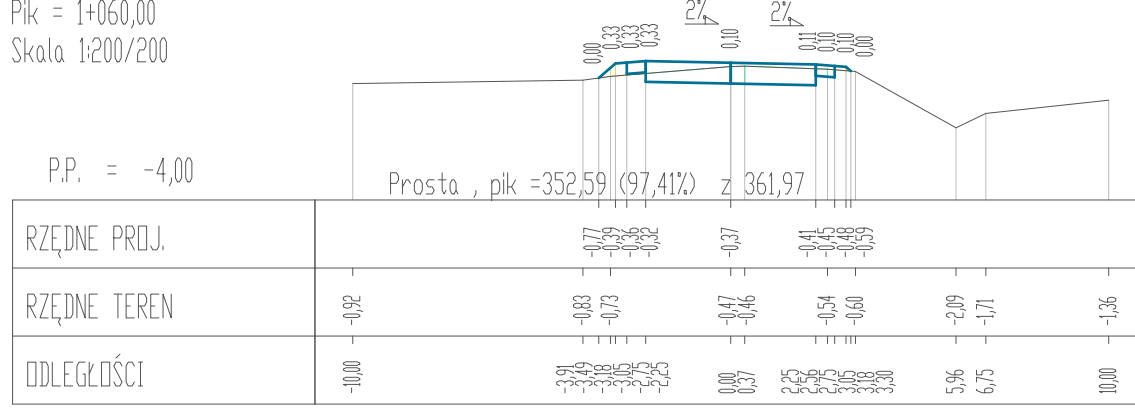

Skala 1:200/200

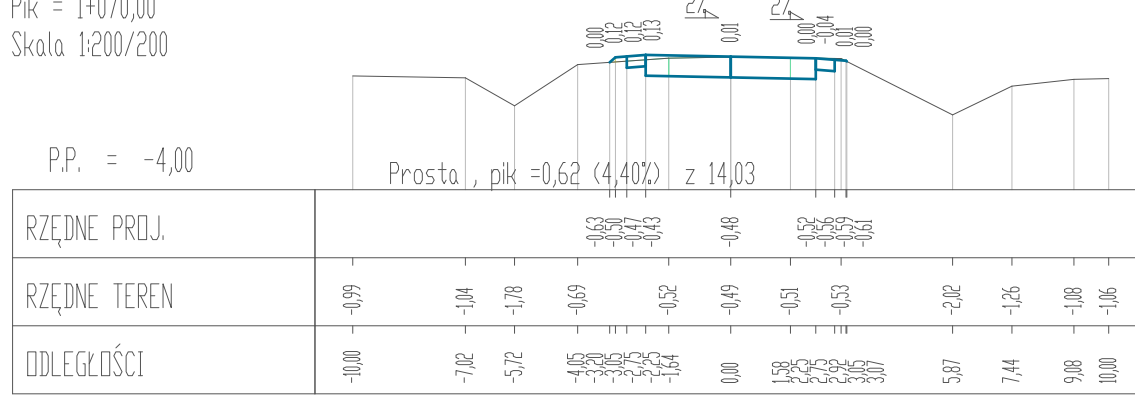

		<b>OBŚŁUGA INWESTYCYJ BUDOWLANYCH</b> Tomasz Wojtanowski 82-300 Elbląg ul. Ogólna 1M/3	
Nazwa projektu		<b>PROJEKT TECHNICZNY</b> Remont nawierzchni odcinka drogi gminnej Nr 101030 N W miejscowości Adamowo działka nr 65/4 gm Elbląg	
Adres obiektu		województwo: warmińskie - mazurskie, powiat: elbląski, gmina Elbląg obręb Adamowo dz nr 65/4, 65/3, 82/9	Branża DR P.T.  Data oprac. 06.2022
Inwestor		Gmina Elbląg ul. Browarna 85	Skala: 1:200/200
Tytuł opracowania		<b>PRZEKROJE POPRZECZNE</b>  Rys nr : <div style="font-size: 2em; font-weight: bold;">14</div>	
Zespół projektowy	imię i nazwisko	uprawnienia	podpis
Opracował	mgr inż. Tomasz Wojtanowski		
Projektował DR	mgr inż. Małgorzata Michalik-Danowska	1971/EL/94	