


PROFIL PODŁUŻNY A-B  
SKALA 1:100/500

Skala pionowa 1:50  
Skala pozioma 1:500

P.P. = -2,00

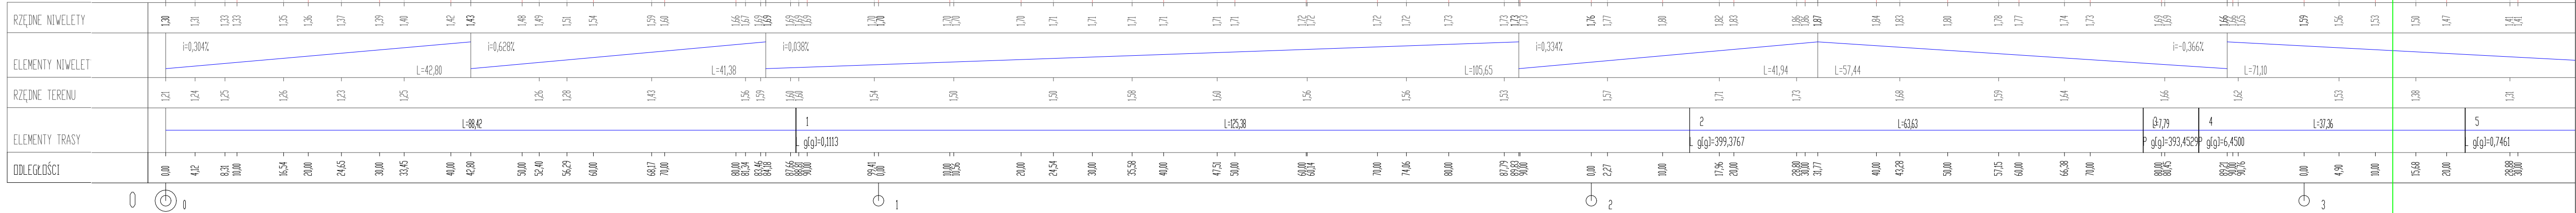

<b>OIB</b> OBSŁUGA INWESTYCJI BUDOWLANYCH Tomasz Wojtanowski 82-300 Elbląg ul. Ogólna 1M/3			
<b>PROJEKT TECHNICZNY</b> Remont nawierzchni odcinka drogi gminnej Nr 101030 N W miejscowości Adamowo działka nr 65/4 gm Elbląg			
Nazwa projektu	województwo: warmińsko - mazurskie, powiat: elbląski, gmina Elbląg obręb Adamowo dz nr 65/4, 65/3, 82/9		Branża DR P.T.
Adres obiektu	Gmina Elbląg ul. Browarna 85		Data oprac. 06.2022
Inwestor	Gmina Elbląg ul. Browarna 85		Skala: 1:50/500
Tytuł opracowania	<b>PROFIL PODŁUŻNY</b>		Rys nr : <b>4</b>
Zespół projektowy	imię i nazwisko	uprawnienia	podpis
Opracował	mgr inż. Tomasz Wojtanowski		
Projektował DR	mgr inż. Małgorzata Michalik-Danowska	1971/EL/94	