



RZUT - SALA 2

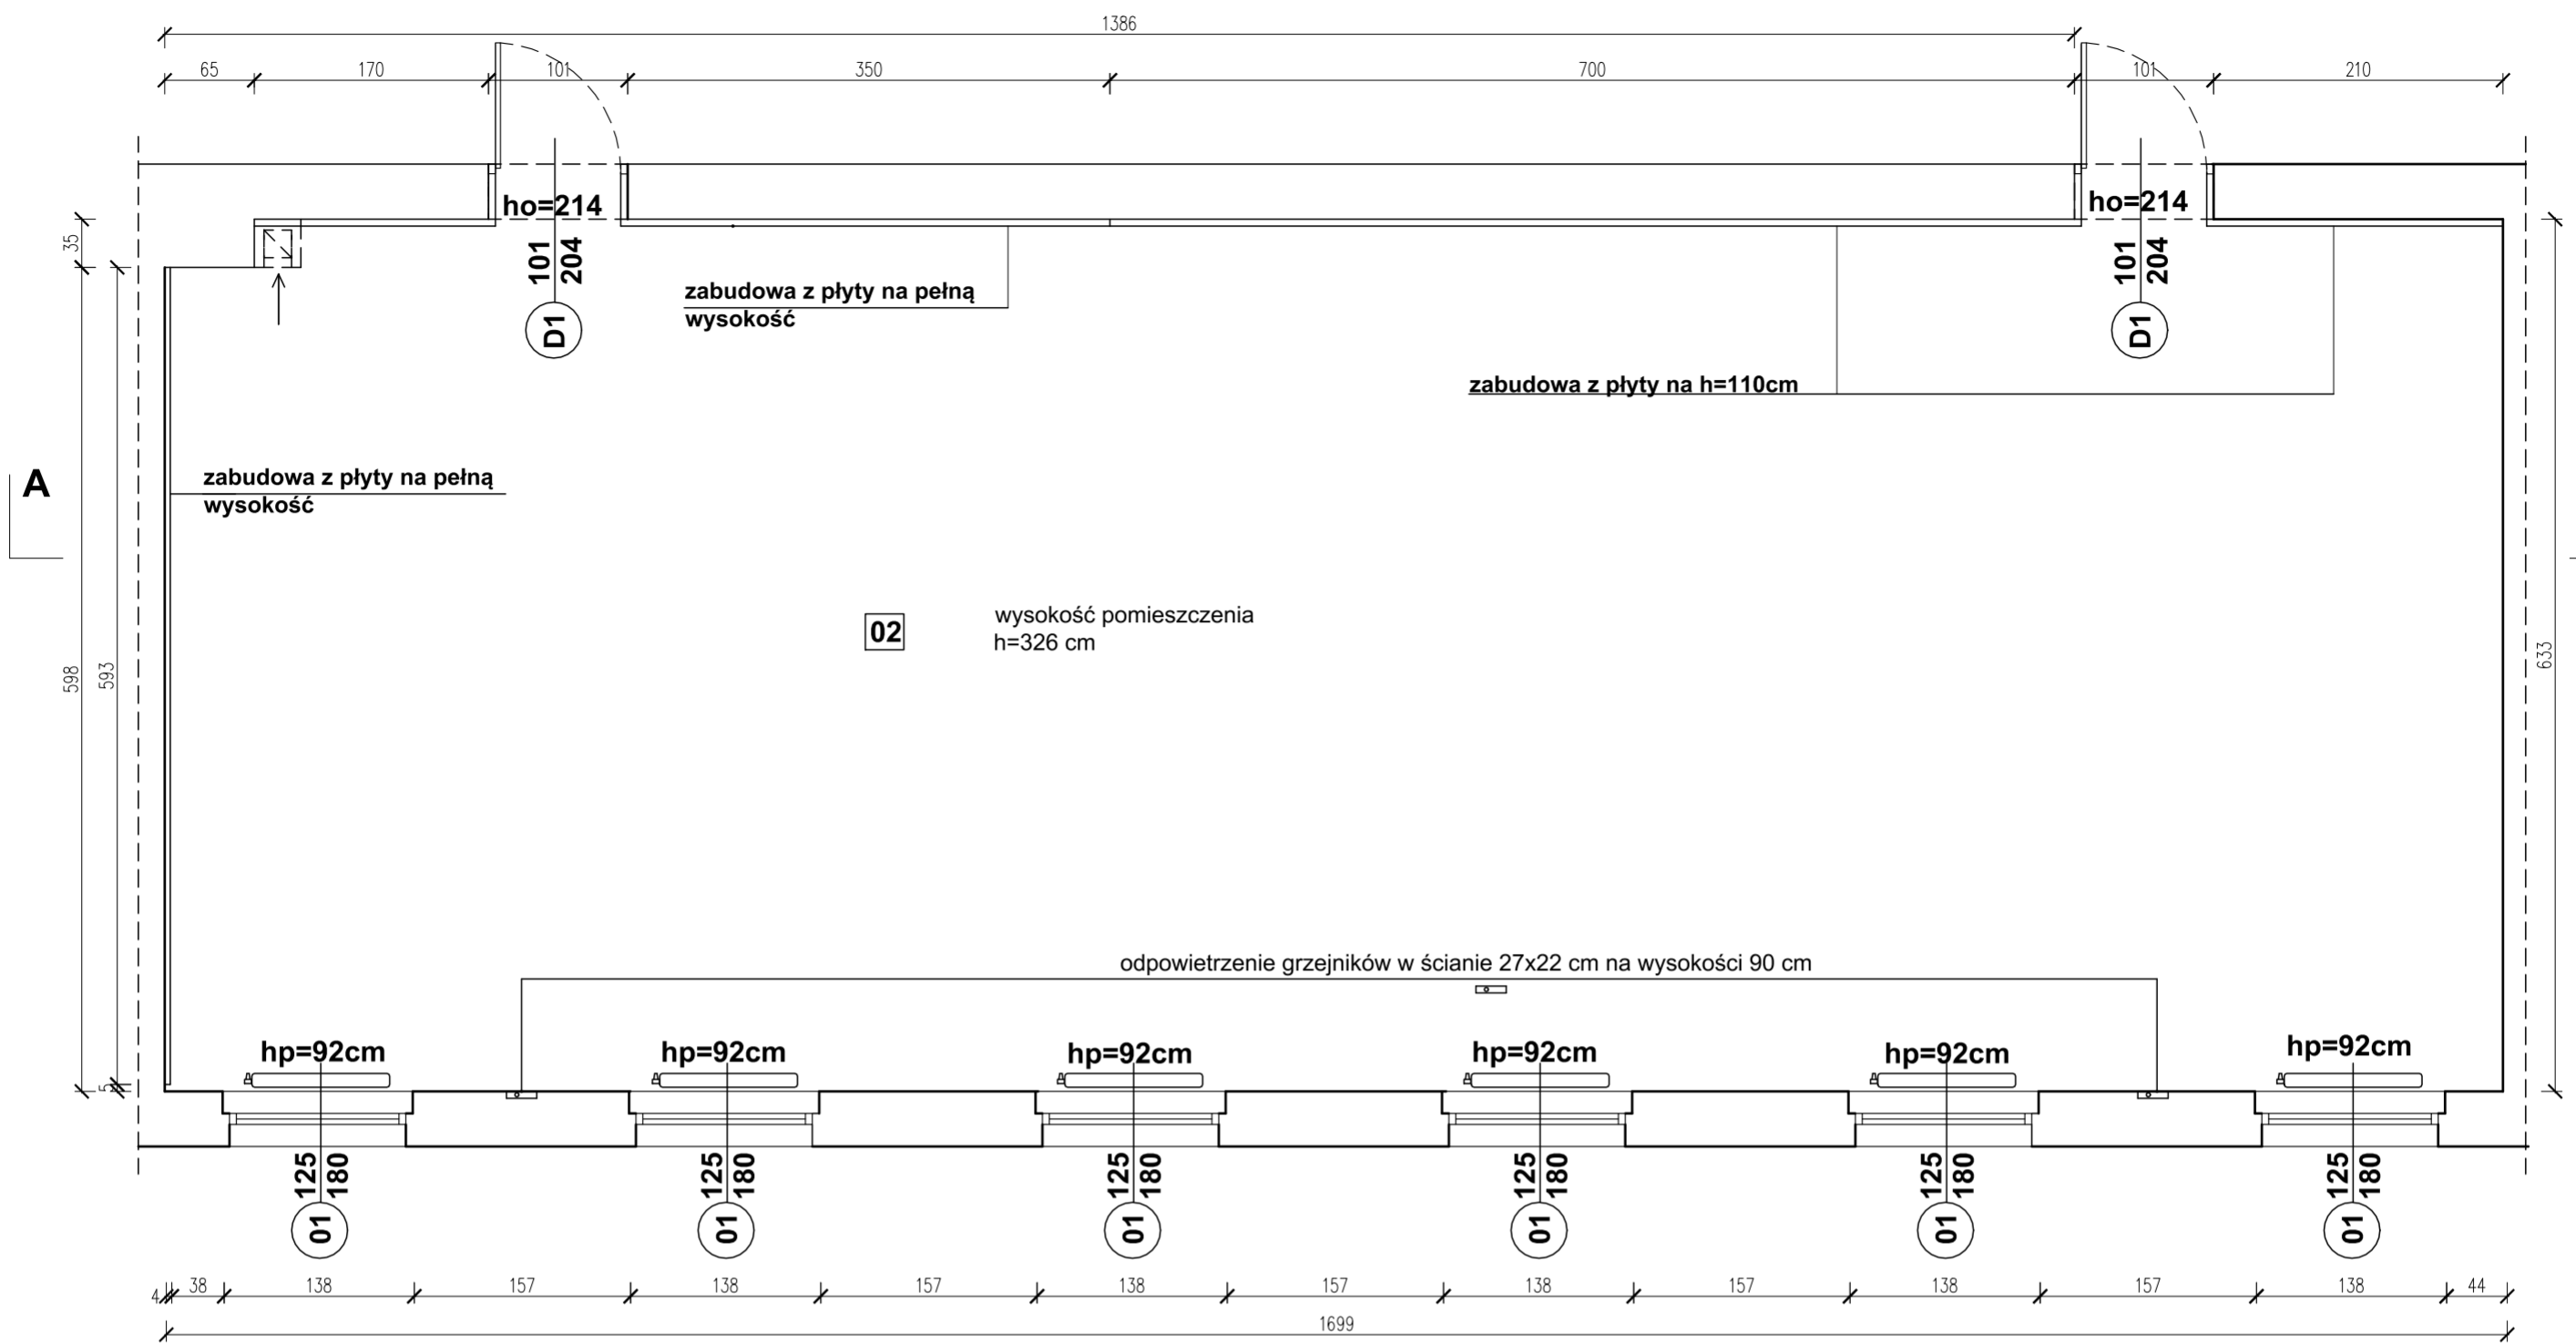

PRZEKRÓJ A-A - SALA 2

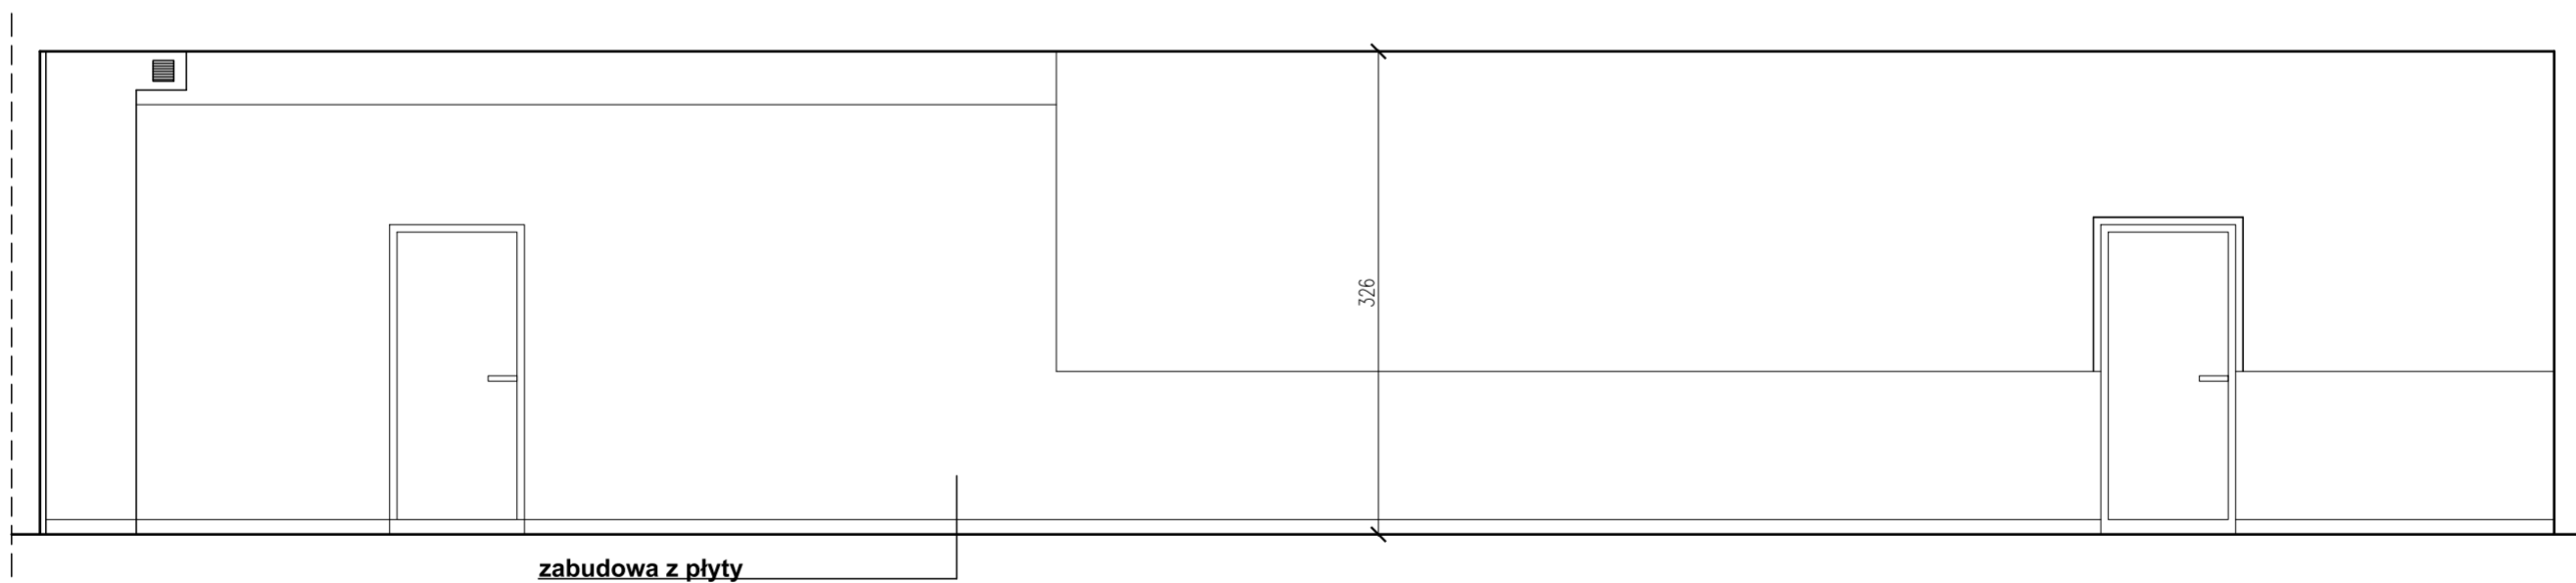

ZESTAWIENIE POMIESZCZEŃ

02	SALA 2	107,19m ²
	parkiet	

INWESTYCJA:	REMONT Sali 215 w budynku B oraz Sali 215 w budynku D ul. Podchorążych 10, 64-920 Piła			
INWESTOR:	PAŃSTWOWA UCZELNIA STANISŁAWA STASZICA W PIŁE ul. Podchorążych 10, 64-920 Piła			
JEDNOSTKA PROJEKTOWA:	BIURO OBSŁUGI INWESTYCJI EMIKON ILONA CYBEL 64-700 Czarnków, Pianówka 51			
	IMIĘ I NAZWISKO	BRANŻA	NR UPRAWNIENI	PODPIS
PROJEKTANT	mgr inż. arch. Magdalena Wilczyńska	ARCHITEKTURA	12/R16/LJA/02	
PROJEKTANT	mgr inż. Iłona Cybel	KONSTRUKCJA	WKP/0273/PWOK/13	
STADIUM:	INWENTARYZACJA			
TYTUŁ RYSUNKU:	SALA 215 D - RZUT			
NR PROJEKTU:	-	DATA:	03.2021r.	SKALA:
				1:50
				NR RYSUNKU:
				IN01